


PROJEKT ZAGOSPODAROWANIA
CENTRUM AKWAKULTURY
I INŻYNIERII EKOLOGICZNEJ
UWM W OLSZTYNIE

- BRANŻA DROGOWA -

SKALA 1:500

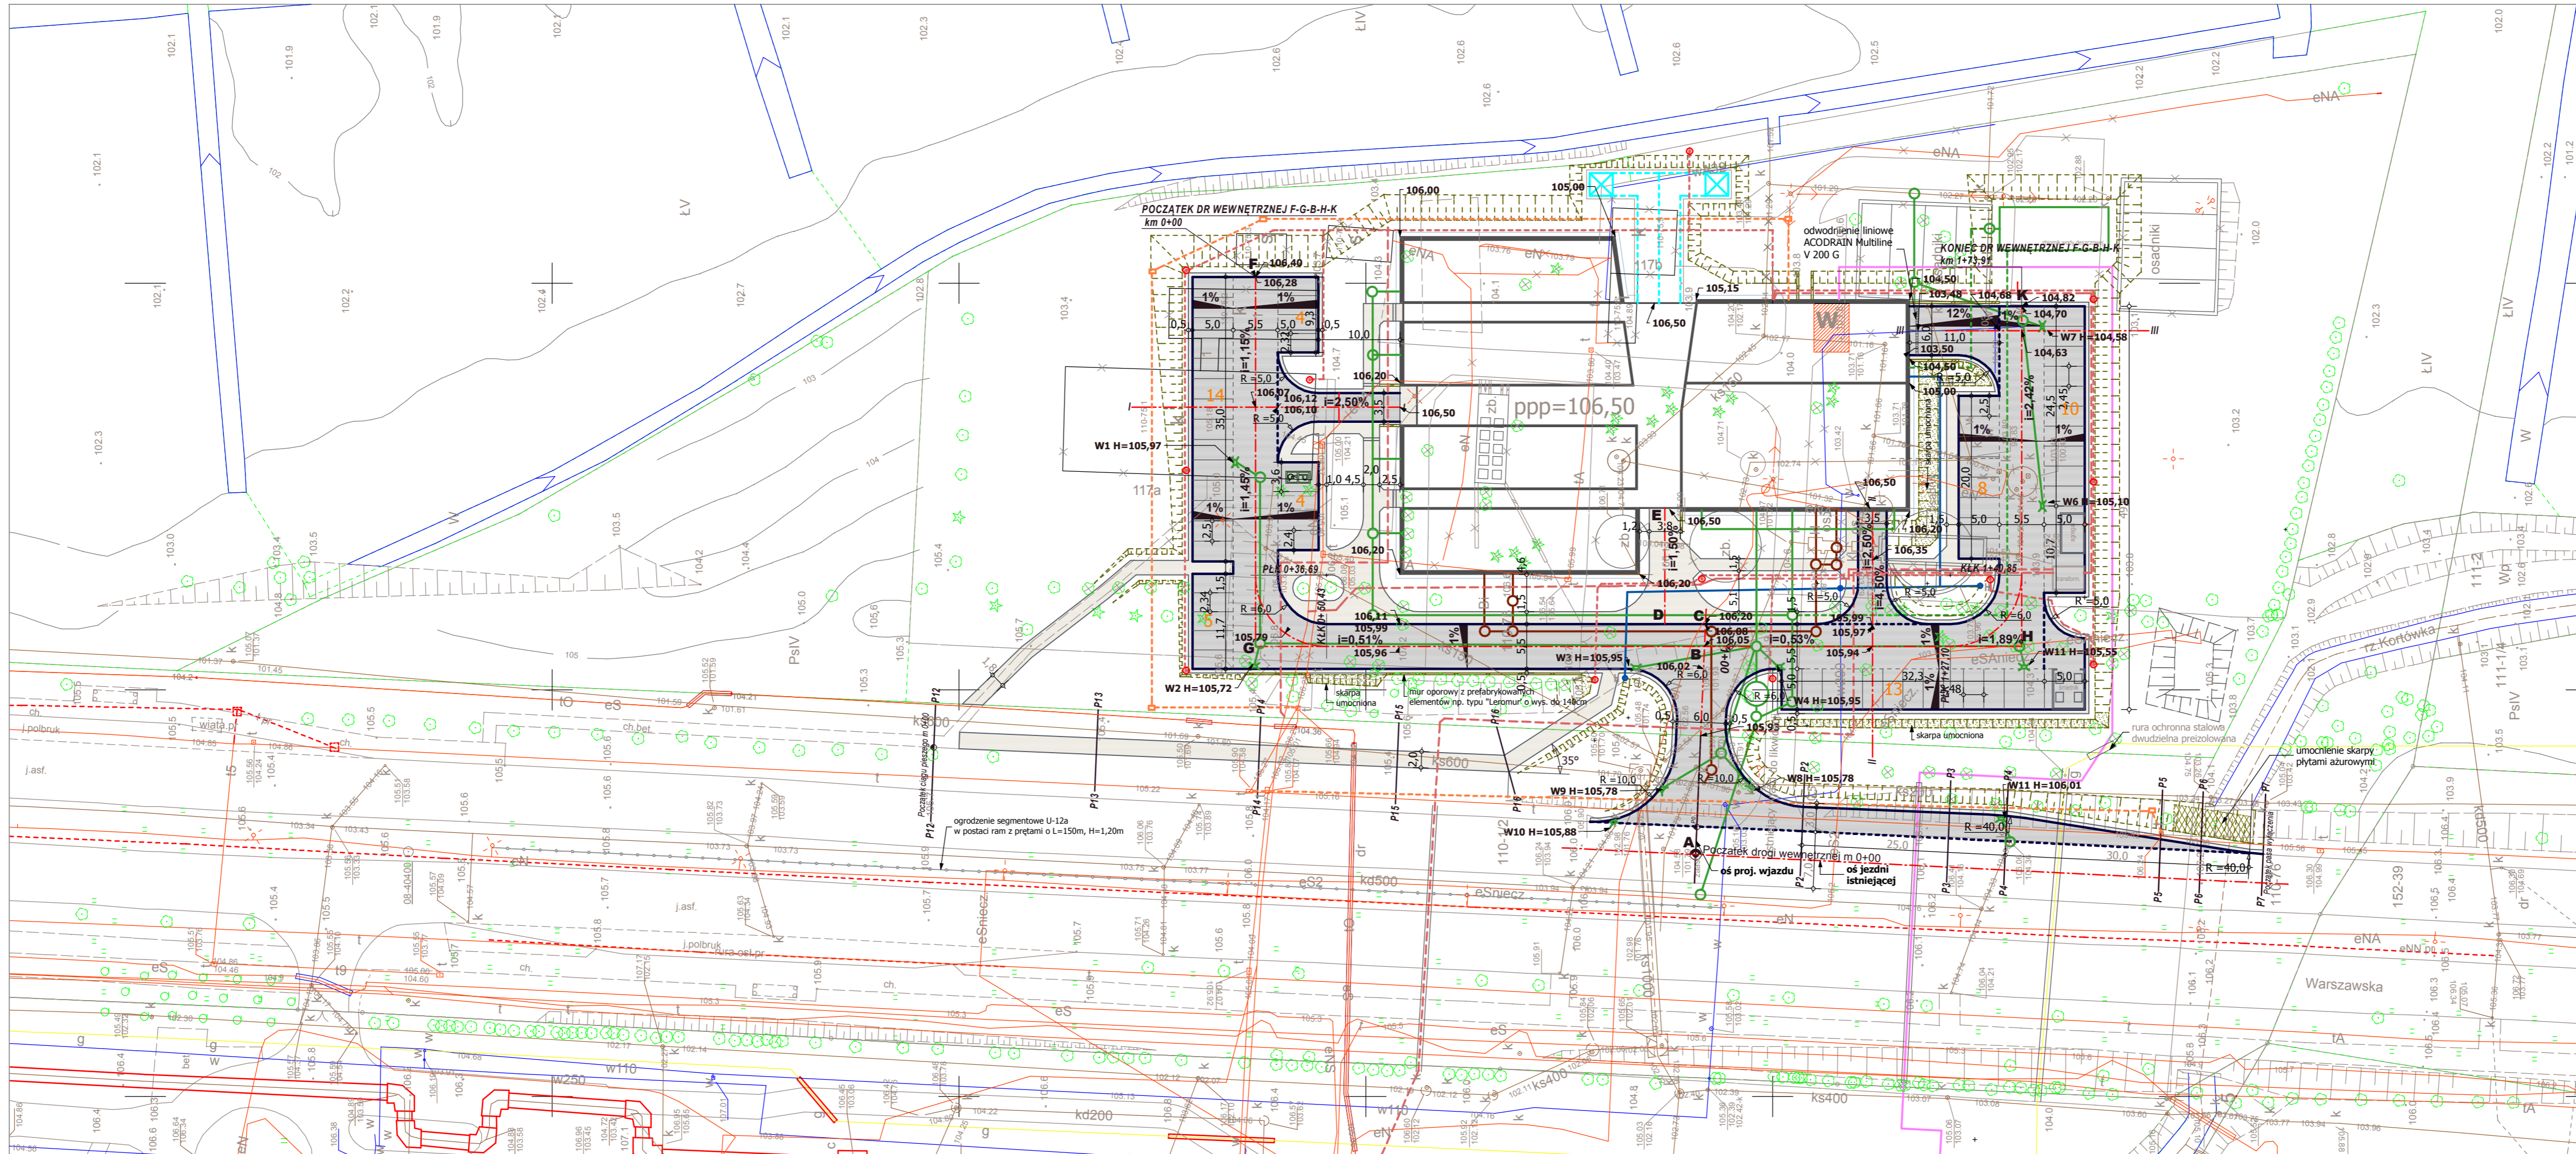

ARCHE
10-718 Olsztyn ul. Janiny Węgrcis 30, tel. (0-89) 522 66 62, 0 604 560 516

TEMAT: Projekt wykonawczy Centrum Akwakultury i Inżynierii Ekologicznej Uniwersytetu Warmińskiego-Mazurskiego w Olsztynie ul. Warszawska, dz. nr 75, obr.110.	DATA: VI 2008
RYSunEK: Projekt Zagospodarowania Terenu- branża drogowa	SKALA: 1:500
PROJEKTOWAŁ: mgr inż. Hubert Kowalski upr. WAW/0086/P000/04	NR RYS.: 2
SPRAWDZIŁ: mgr inż. Andrzej Duński upr. 7392/Ce-101/94	