


RZUT DACHU
skala 1:100

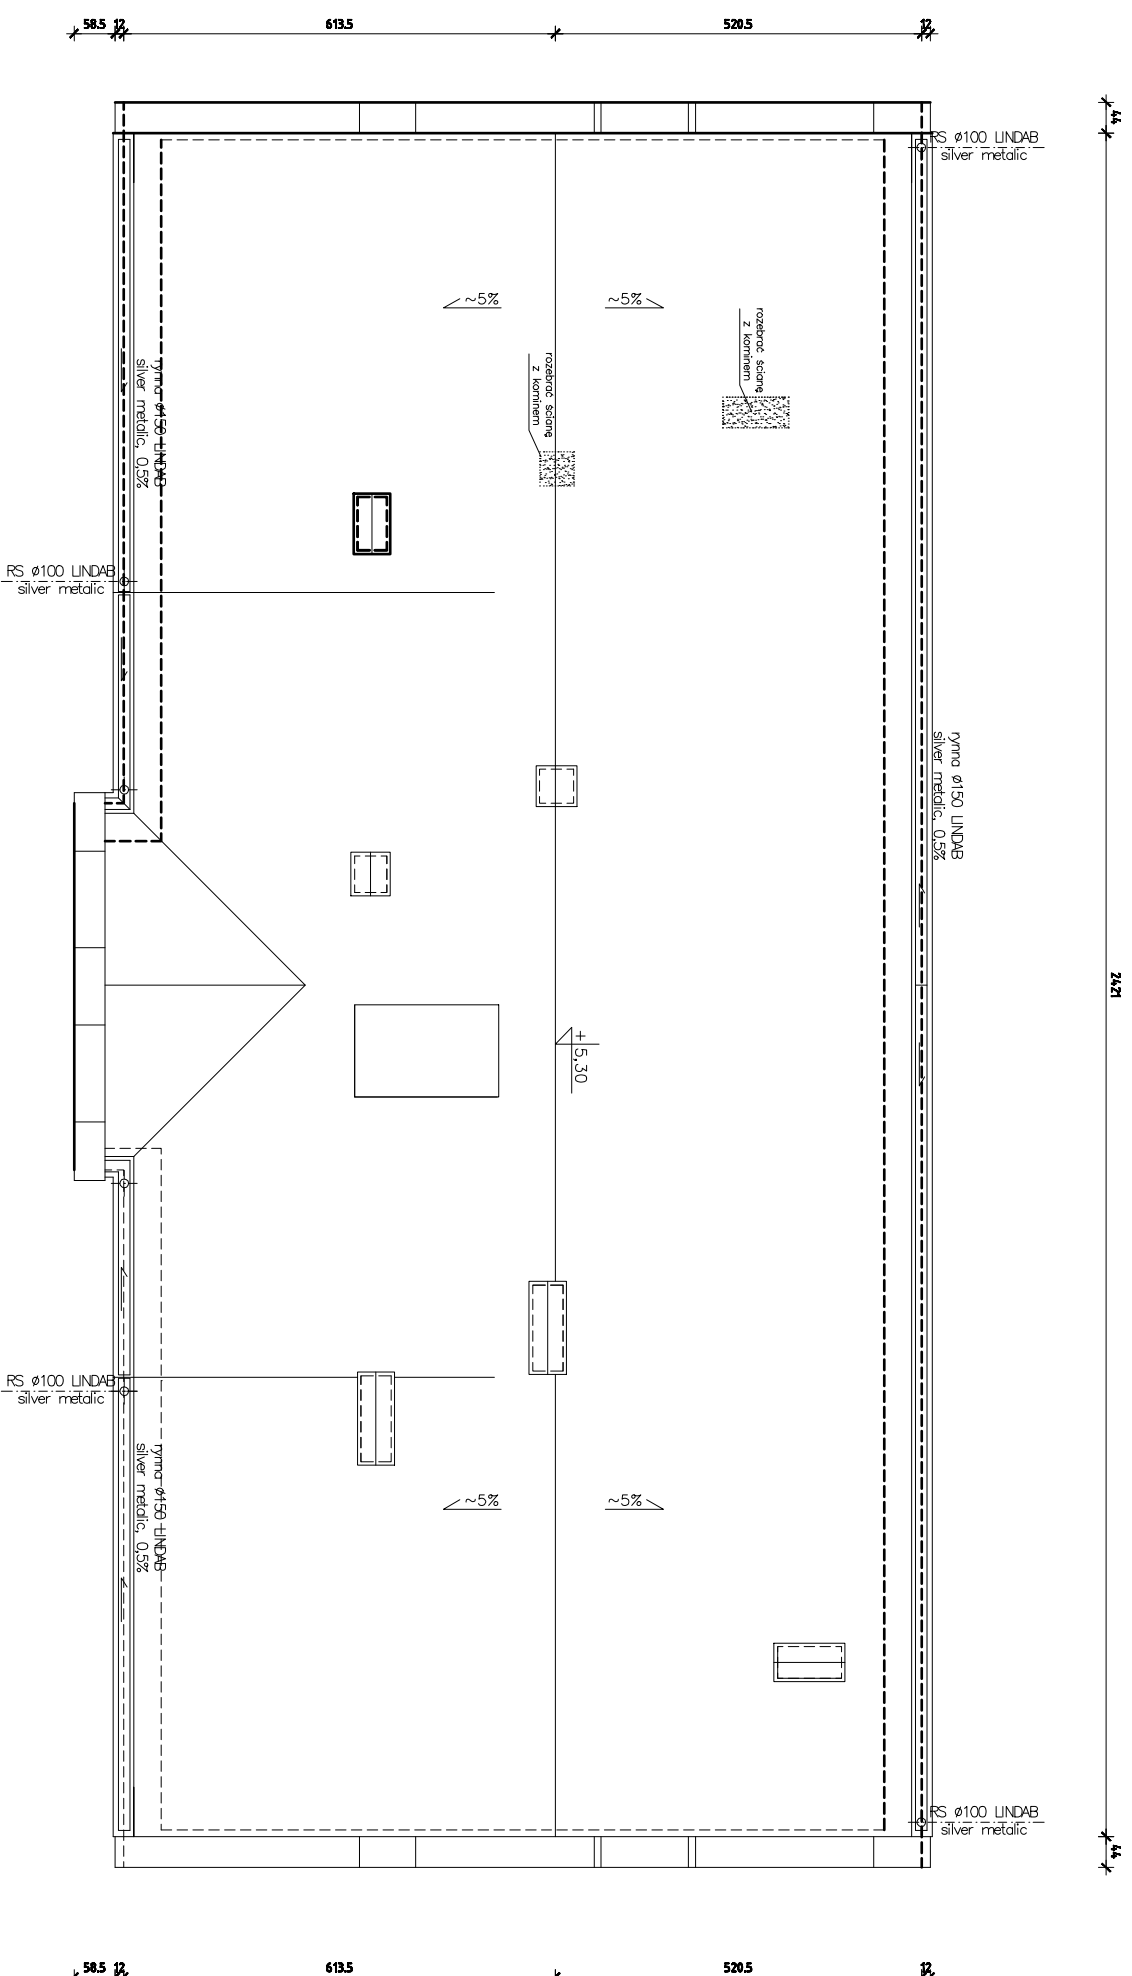

FAZA: Proj. Bud.	OBIEKT: Remont i przebudowa budynku nr8 w kompleksie Szpitala Uniwersyteckiego		
BRANŻA: Arch. konstrukcja	ADRES: Dz. nr 126, obr 61 Olsztyn, ul. Warszawska 30/8		
projektował: mgr inż. arch. Maciej Lemarczyk	Uprawn. 7/MKKR/2006	data: 11.09r	
sprawdził: mgr inż. arch. Magdalena Zwolińska	Uprawn. 3/2006/MW	skala: 1:100	
	inż. Adam W. Czyżewski	Uprawn. 337/94/OA	
Rysunek:	Rzut dachu	nr rys. 6	