



FRAGMENT RZUTU - A

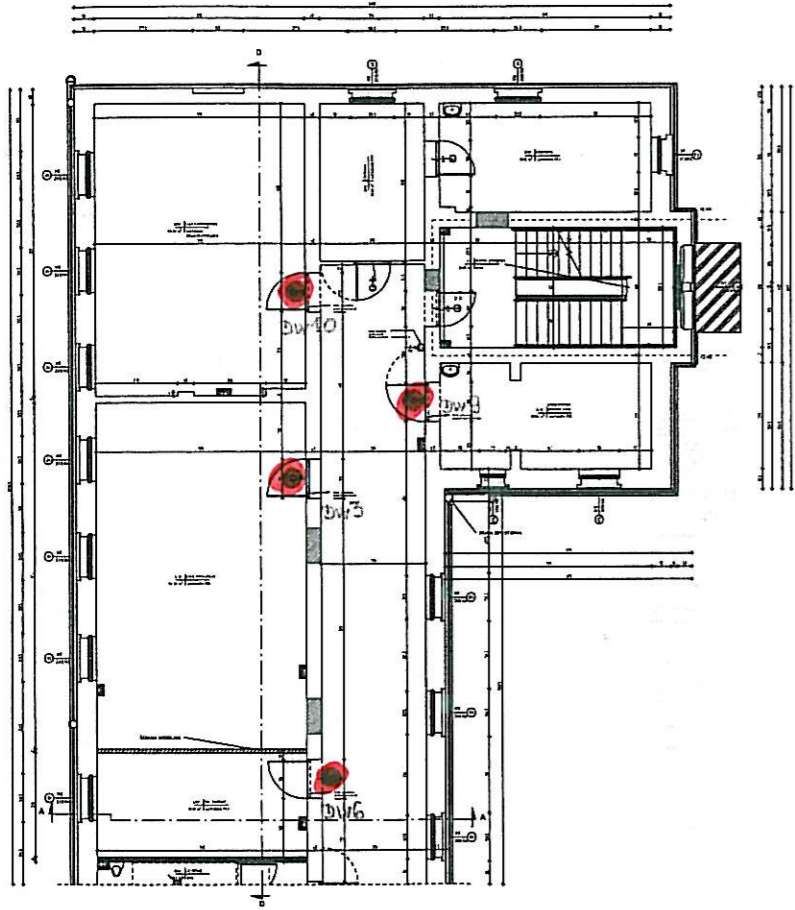


RZUT PIĘTRA
SKALA 1:50

FRAGMENT RZUTU - B

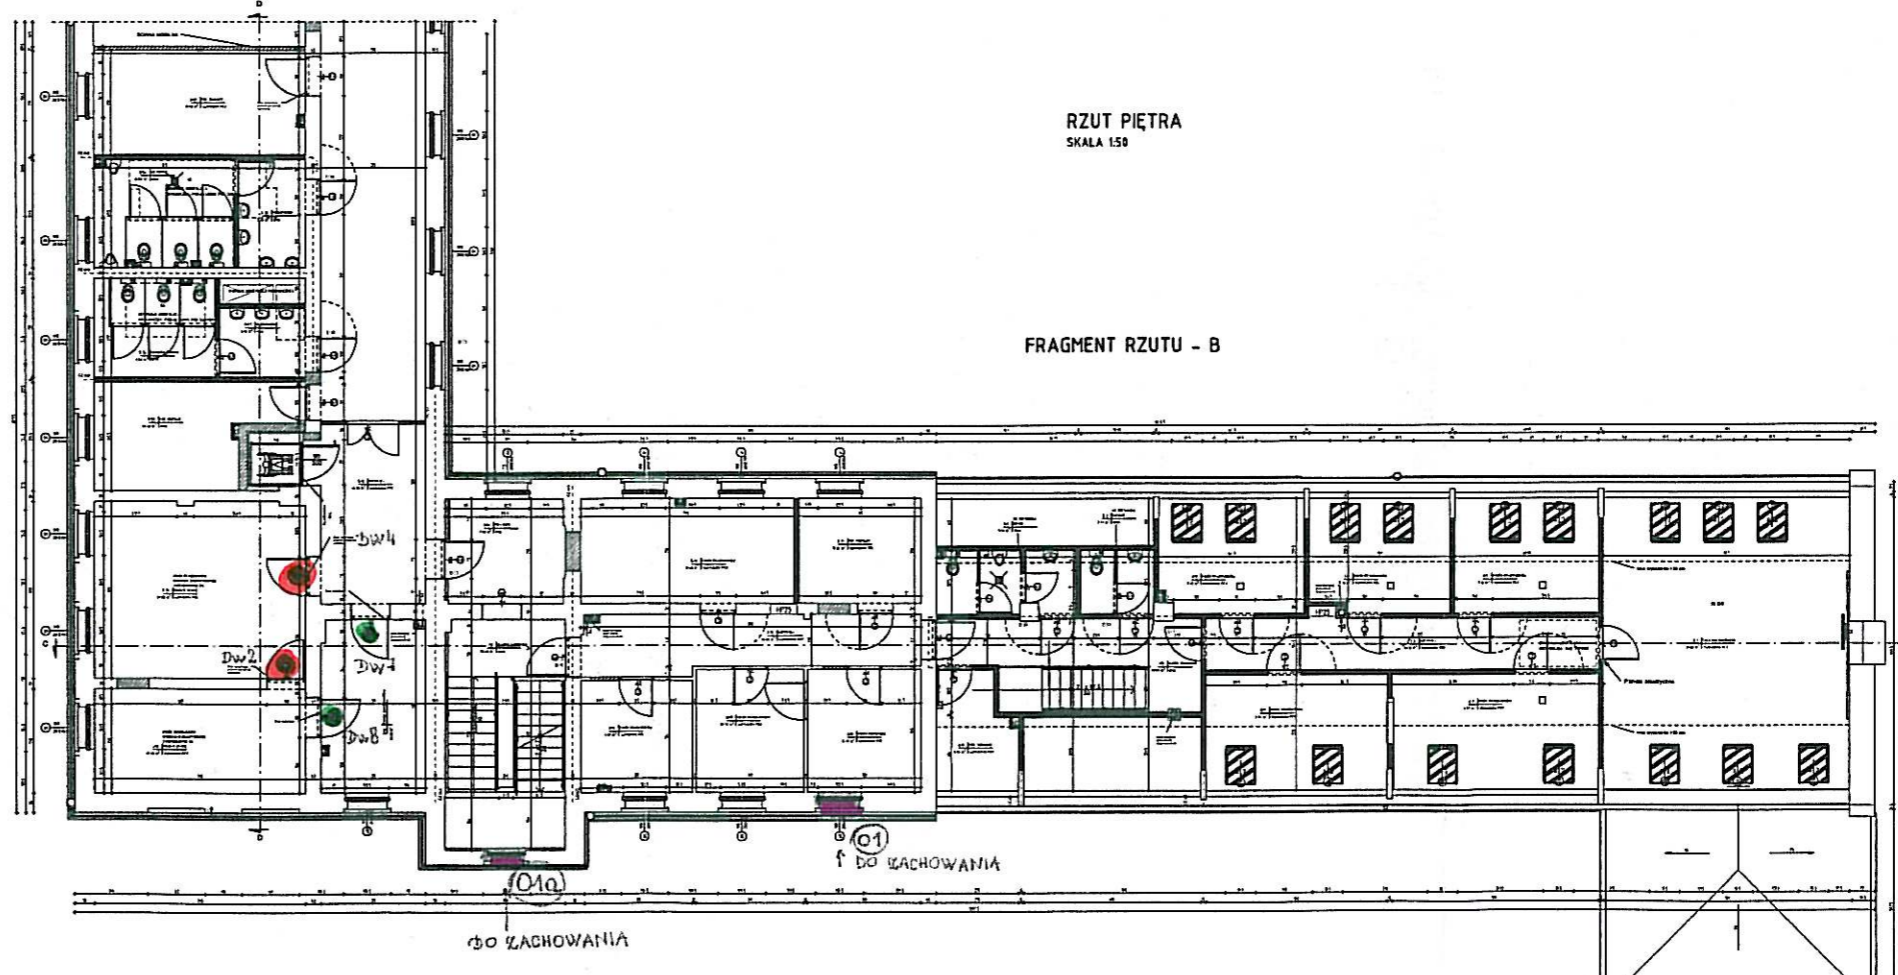

RYS. POGŁĄDOWY
BRYŁY BUDYNKU

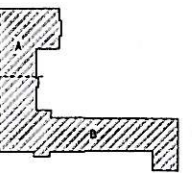

Symbol	Opis
[Pink Rectangle]	Stolarka okienna przeznaczona do konserwacji
[Red Circle]	Stolarka drzwiowa przeznaczona do konserwacji
[Green Circle]	Stolarka drzwiowa przeznaczona do konserwacji
[Blue Circle]	Przeniesienie w wyznaczone miejsce
[Blue Circle]	Stolarka drzwiowa przeznaczona do konserwacji
[Blue Circle]	Pozostawienie w miejscu pierwotnym

Symbol	Opis
[X]	...
[...]	...
[...]	...
[...]	...
[...]	...

IONKA OLKIEWICZ
 ul. WARSZAWSKA 1A
 01-644 WARSZAWA
 tel. 22 622 320 800
 www.ionkaolkiwicz.pl

- STOLARKI OKIENNE PRZEZNACZONE DO KONSERWACJI
- STOLARKI DRZWIOWE PRZEZNACZONE DO KONSERWACJI
PRZENIESIONE W WYZNACZONE MIEJSCA
- STOLARKI DRZWIOWE PRZEZNACZONE DO KONSERWACJI
POZOSTAWIONE W MIEJSCU PIERWOTNYM