

0000298
N

2 ZP

proj. studnia SKR-1
proj. 2x RHDPE 40/3,7
2,0m - wykop otwarty

proj. 2x RHDPE 40/3,7
75,0m - wykop otwarty

proj. przeciwpożarowy
wyłącznik prądu PWP

proj. złącze kablowe ZK

±0,00=125,20
Teren budowy
O1

34/152
Bp

URBAN ARCHITECT			
10-693 Olsztyn, ul. Sucharskiego 7/23, urbanarchitect@wp.pl , kom. 0604 44 72 74			
PROJEKT		BUDOWA SIEDZIBY POLIKLINIKI WYJAZDOWEJ DUŻYCH ZWIERZĄT PRZY UL. OCZAPOWSKIEGO dz. nr 34, obręb 152	
INWESTOR		UNIwersytet WARMIŃSKO - MAZURSKI W OLSZTYNIE UL. OCZAPOWSKIEGO 2, 10-719 OLSZTYN	
Tytuł rysunku		PROJEKT ZAGOSPODAROWANIA TERENU. PROJEKT PRZYŁĄCZA TELEKOMUNIKACYJNEGO.	Branża: T
Data: 09.19		PROJEKTANT: mgr Arkadiusz Wiszniewski - upr. WAM/0149/ZOOT/05 PRZEWIDZAJĄCY: mgr inż. Daniel Świeciak - upr. WAM/0083/POOT/07	Skala: 1:500
			Rysunek 1

0000299


L.P.	NAZWA POMIESZCZENIA	Pow. [m ²]
1.1	HALA GARAŻOWA1	71,9
1.2	HALA GARAŻOWA2	133,9
1.3	POMIESZCZENIENA ODPADY	23,1
1.4	STERYLIZATORNIA	18,2
1.5	PRALNIA	10,6
1.6	SUSZARNIA	11,2
1.7	MAGAZYN	17,8
1.8	PRZEDSIONEK	6,9
1.9	MAGAZYN LEKÓW	20,1
1.10	PRZEDSIONEK WEJŚCIOWY	9
1.11	KOMUNIKACJA	34,2
1.12	TOALETY	28,8
1.13	POKÓJ 1	19,8
1.14	POKÓJ 2	19,2
1.15	AULA	26,9
1.16	BIURO	12,3
1.17	ARCHIWUM	6,1
1.18	KLATKA SCHODOWA	16
POWIERZCHNIA UŻYTKOWA PARTERU		486

1 937

miejsce wprowadzenia do budynku
2x RHDPE 40/3,7 przez
ścianę fundamentową - przewiert

proj. 2x RHDPE 40/3,7
prowadzone w ścianie na I piętro
h=10,0m

EI 60 OCIEPLONY WEŁNĄ
ŚCIANA O SZEROKOŚCI 2 m

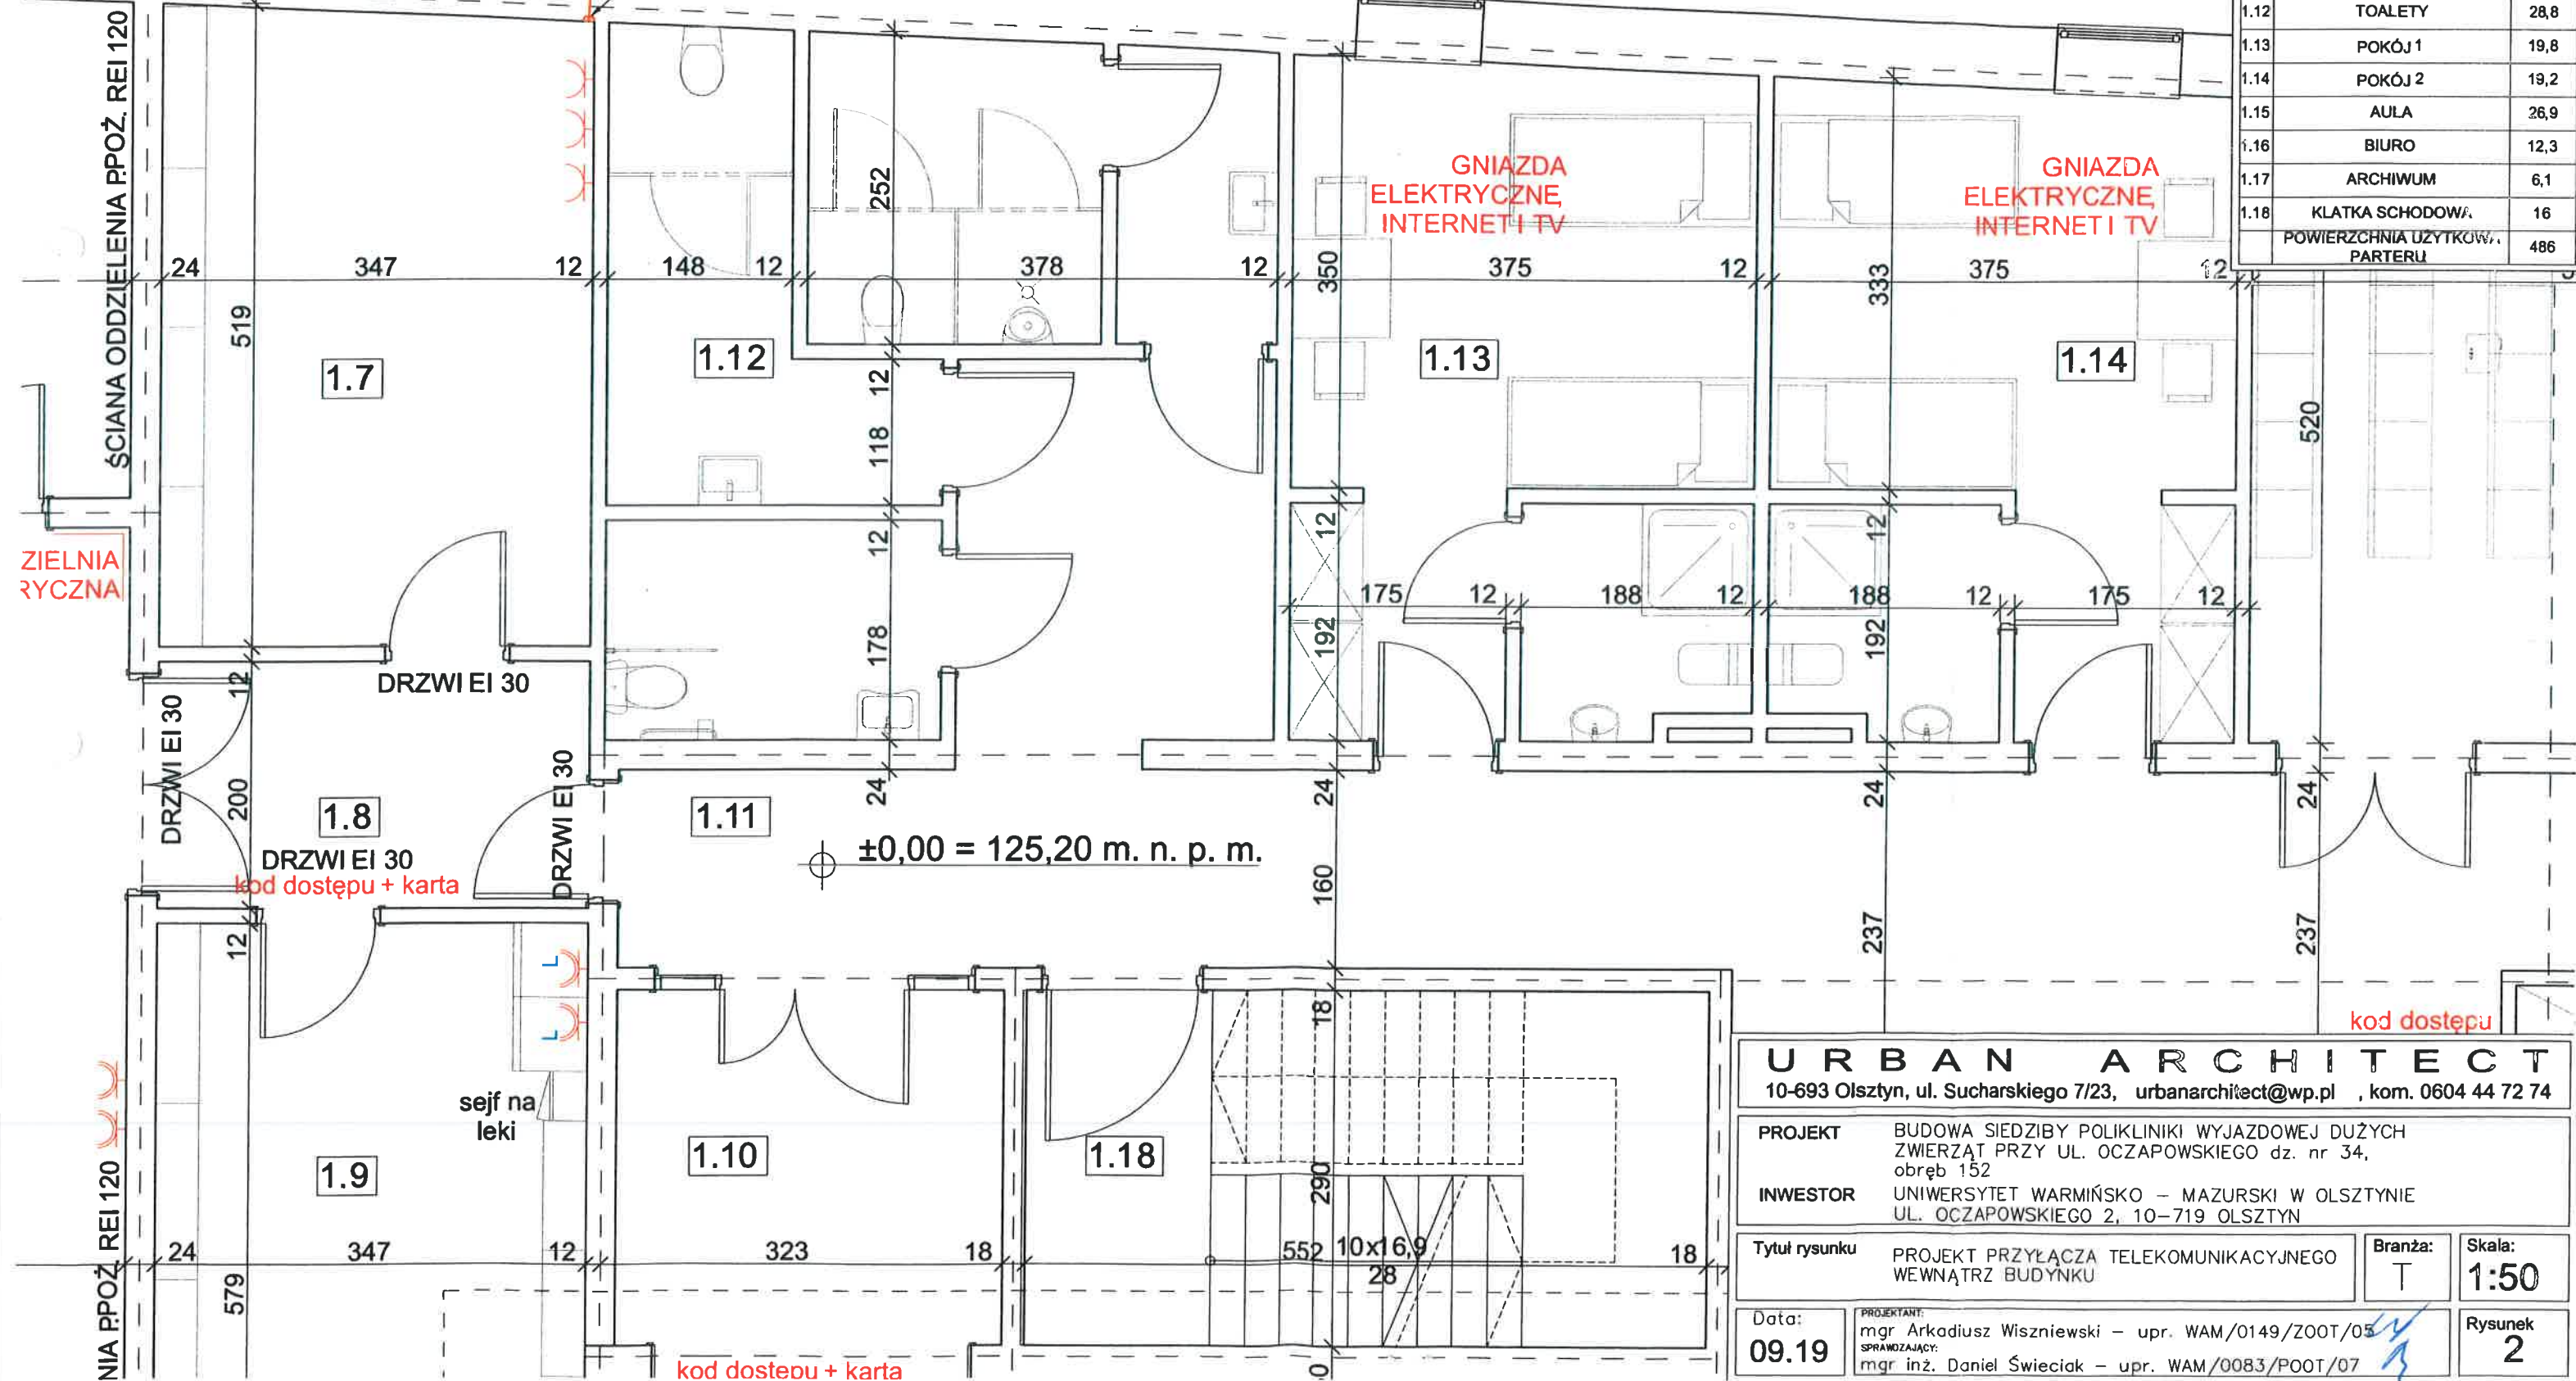

URBAN ARCHITECT
10-693 Olsztyn, ul. Sucharskiego 7/23, urbanarchitect@wp.pl, kom. 0604 44 72 74

PROJEKT BUDOWA SIEDZIBY POLIKLINIKI WYJAZDOWEJ DUZYCH ZWIERZAT PRZY UL. OCZAPOWSKIEGO dz. nr 34, obręb 152
INWESTOR UNIWERSYTET WARMIŃSKO - MAZURSKI W OLSZTYNIE UL. OCZAPOWSKIEGO 2, 10-719 OLSZTYN

Tytuł rysunku PROJEKT PRZYŁĄCZA TELEKOMUNIKACYJNEGO WEWNĄTRZ BUDYNKU

Branża: T


Skala: 1:50

Data: 09.19

PROJEKTANT: mgr Arkadiusz Wiszniewski - upr. WAM/0149/ZOOT/05
SPRAWDZAJĄCY: mgr inż. Daniel Świeciak - upr. WAM/0083/POOT/07

Rysunek 2

L.P.	NAZWA POMIESZCZENIA	Pow. [m ²]
21	KLATKA SCHODOWA	16
22	BIURO 1	17
23	BIURO 2	16,5
24	BIURO 3	18,3
25	BIURO 4	18,5
26	PRZEDSIONEK TECHNICZNY	10
27	POMIESZCZENIE TECHNICZNE	11,1
28	KOTŁOWNIA	9,3
29	POMIESZCZENIE SPRZĄTACZEK	4,8
210	TOALETY	16,1
211	POKÓJ 3	19,8
212	POKÓJ 4	19,2
213	POMIESZCZENIE SOCJALNE	11,8
213	KOMUNIKACJA	42,8
POWIERZCHNIA UŻYTKOWA PIĘTRA:		231,2

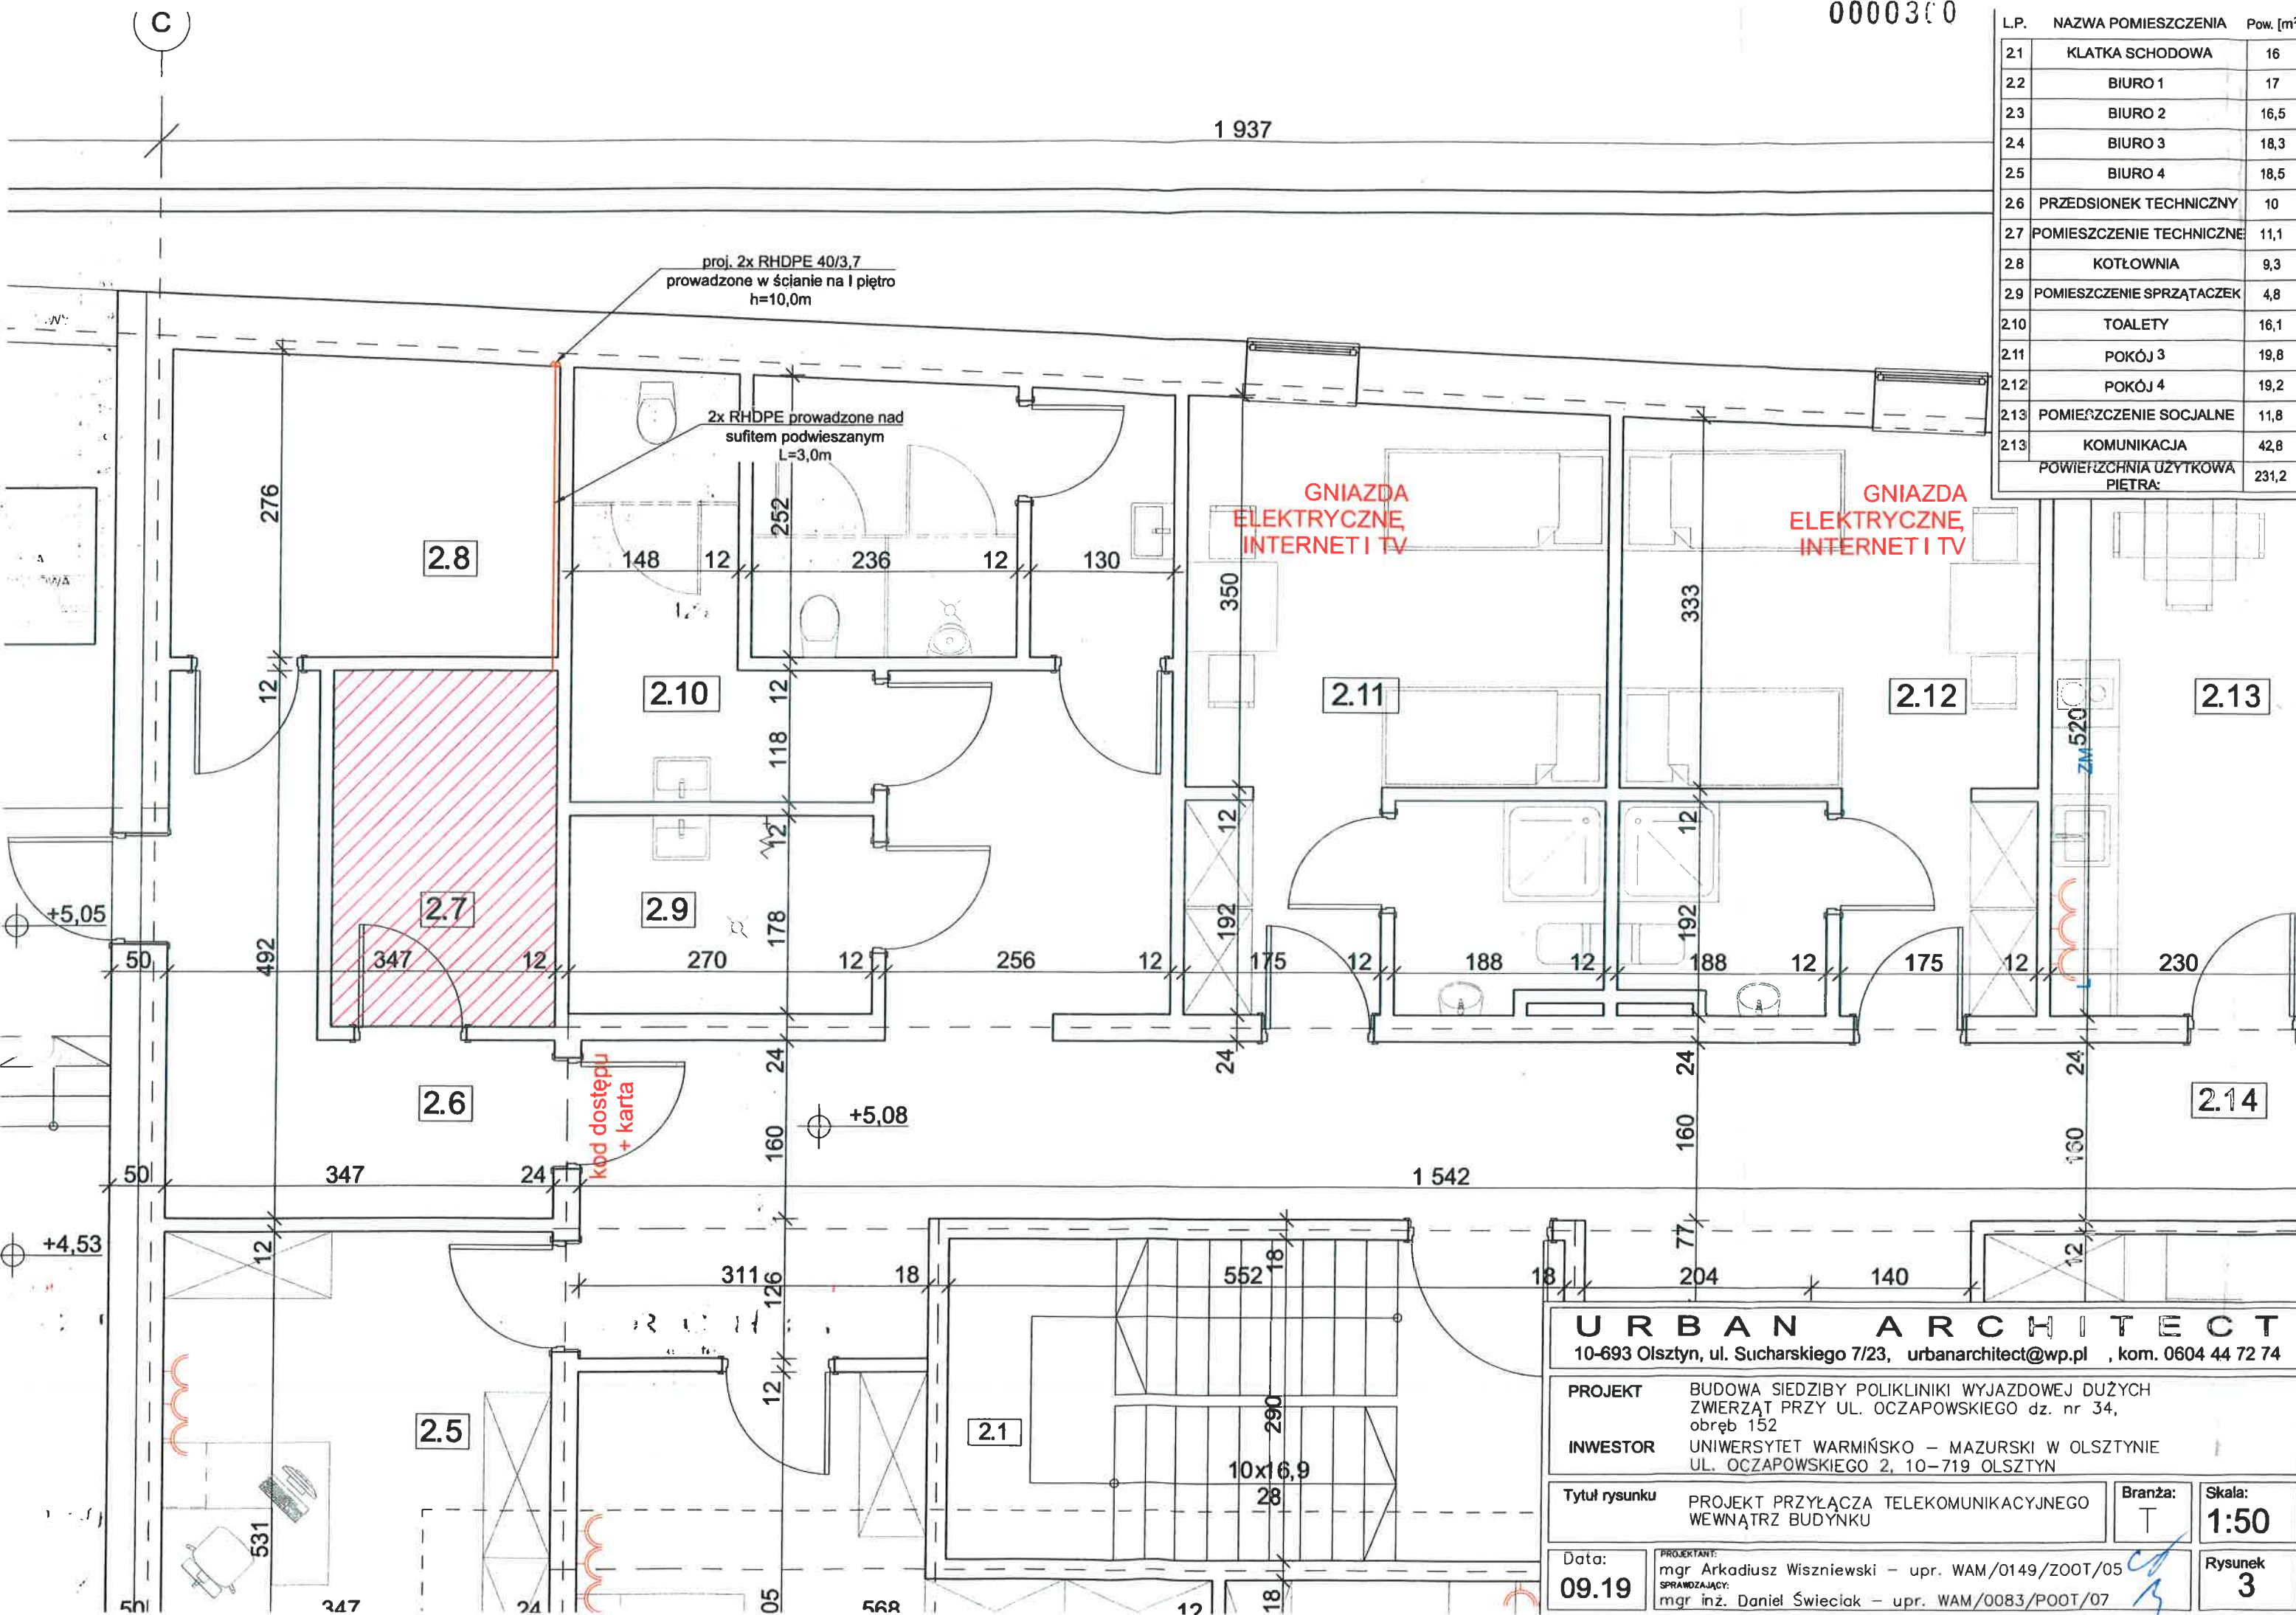

URBAN ARCHITECT
 10-693 Olsztyn, ul. Sucharskiego 7/23, urbanarchitect@wp.pl, kom. 0604 44 72 74

PROJEKT BUDOWA SIEDZIBY POLIKLINIKI WYJAZDOWEJ DUŻYCH ZWIERZĄT PRZY UL. OCZAPOWSKIEGO dz. nr 34, obręb 152
INWESTOR UNIwersytet WARMIŃSKO – MAZURSKI W OLSZTYNIE UL. OCZAPOWSKIEGO 2, 10-719 OLSZTYN

Tytuł rysunku PROJEKT PRZYŁĄCZA TELEKOMUNIKACYJNEGO WEWNĄTRZ BUDYNKU
Branża: T
Skala: 1:50

Data: 09.19
PROJEKTANT: mgr Arkadiusz Wisniewski – upr. WAM/0149/ZOOT/05
SPRAWDZAJĄCY: mgr inż. Daniel Świeciak – upr. WAM/0083/POOT/07
Rysunek 3