



LOKALIZACJA SAL DYDAKTYCZNYCH NA KONDYGNACJACH BUDYNKU PRZY PL. CIESZYŃSKIM 1 (C1)

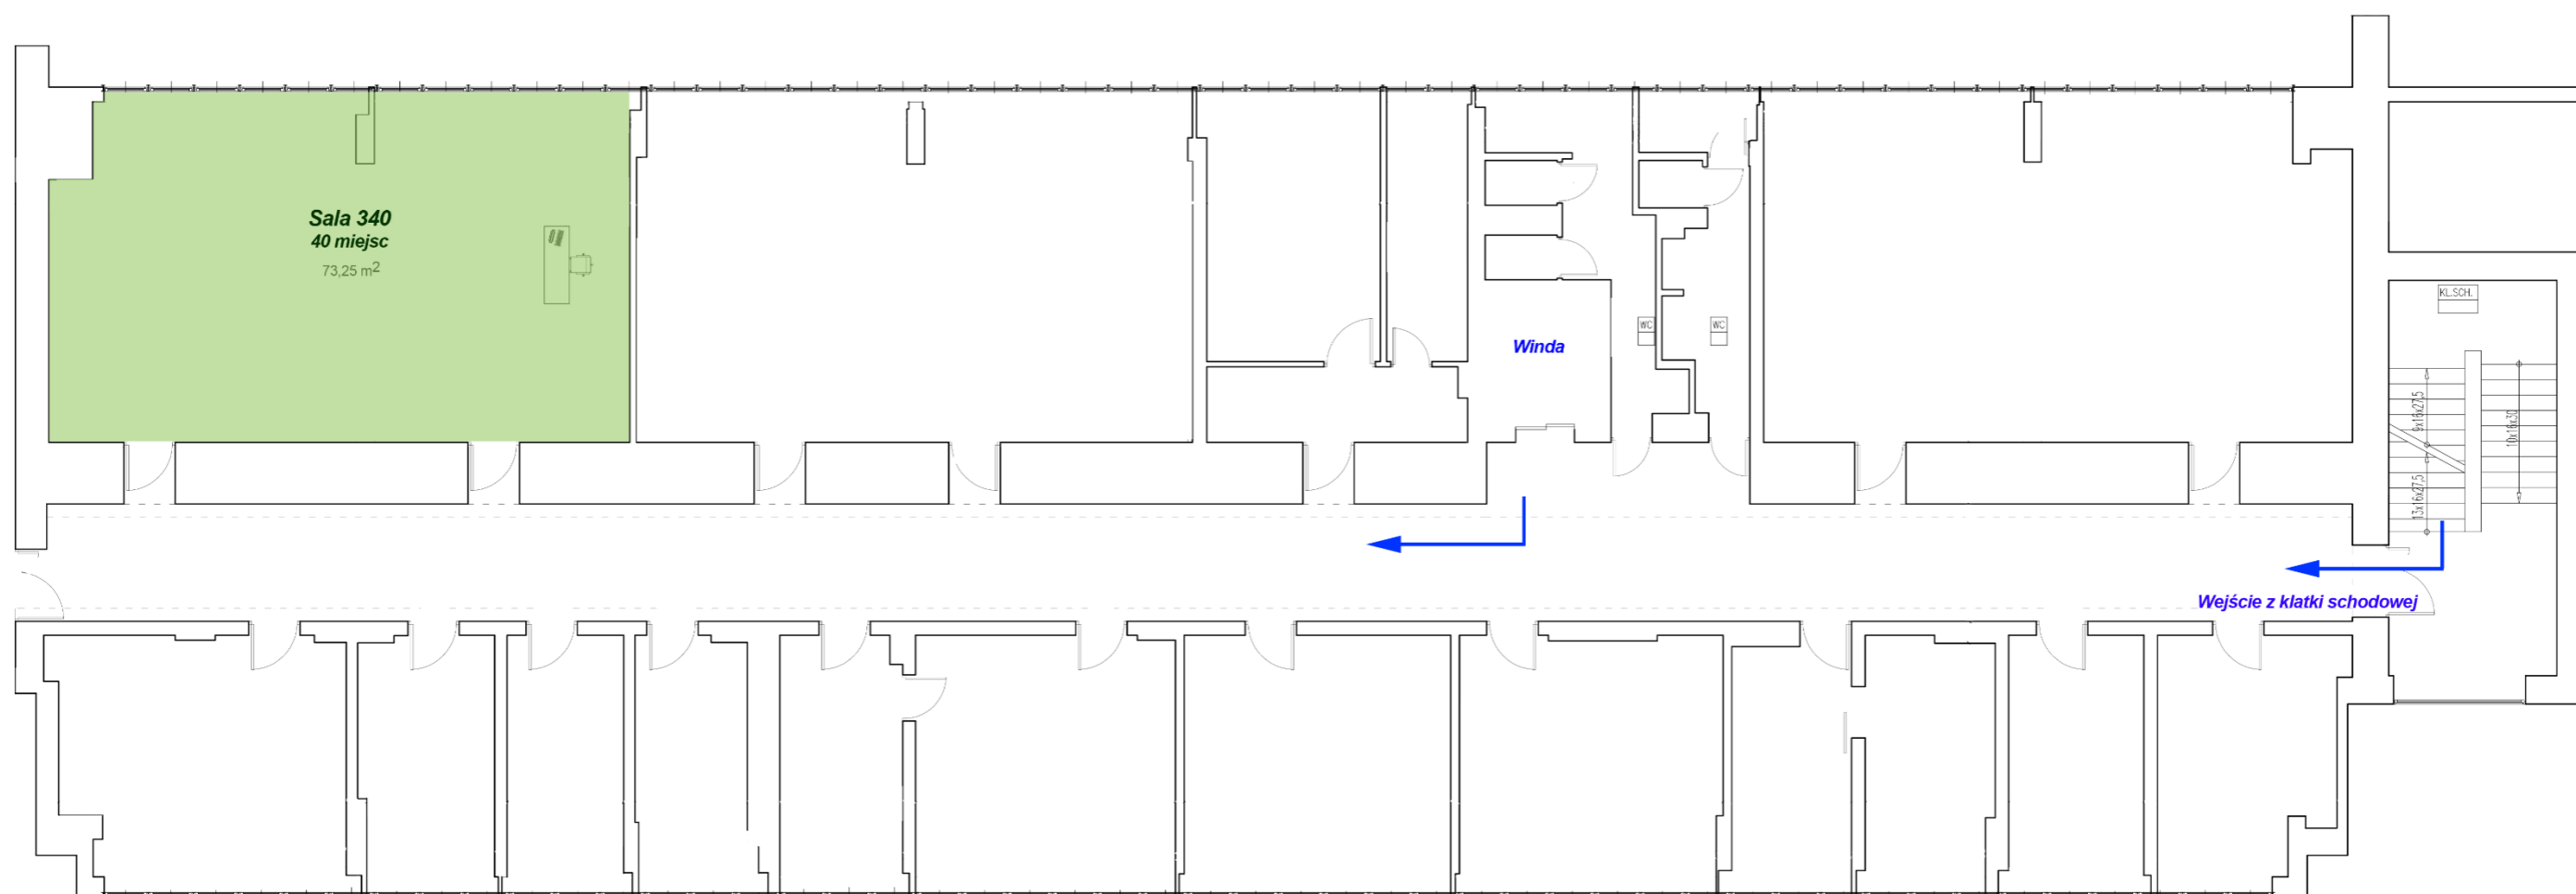

RZUT 3 PIĘTRA
pl. Cieszyński 1

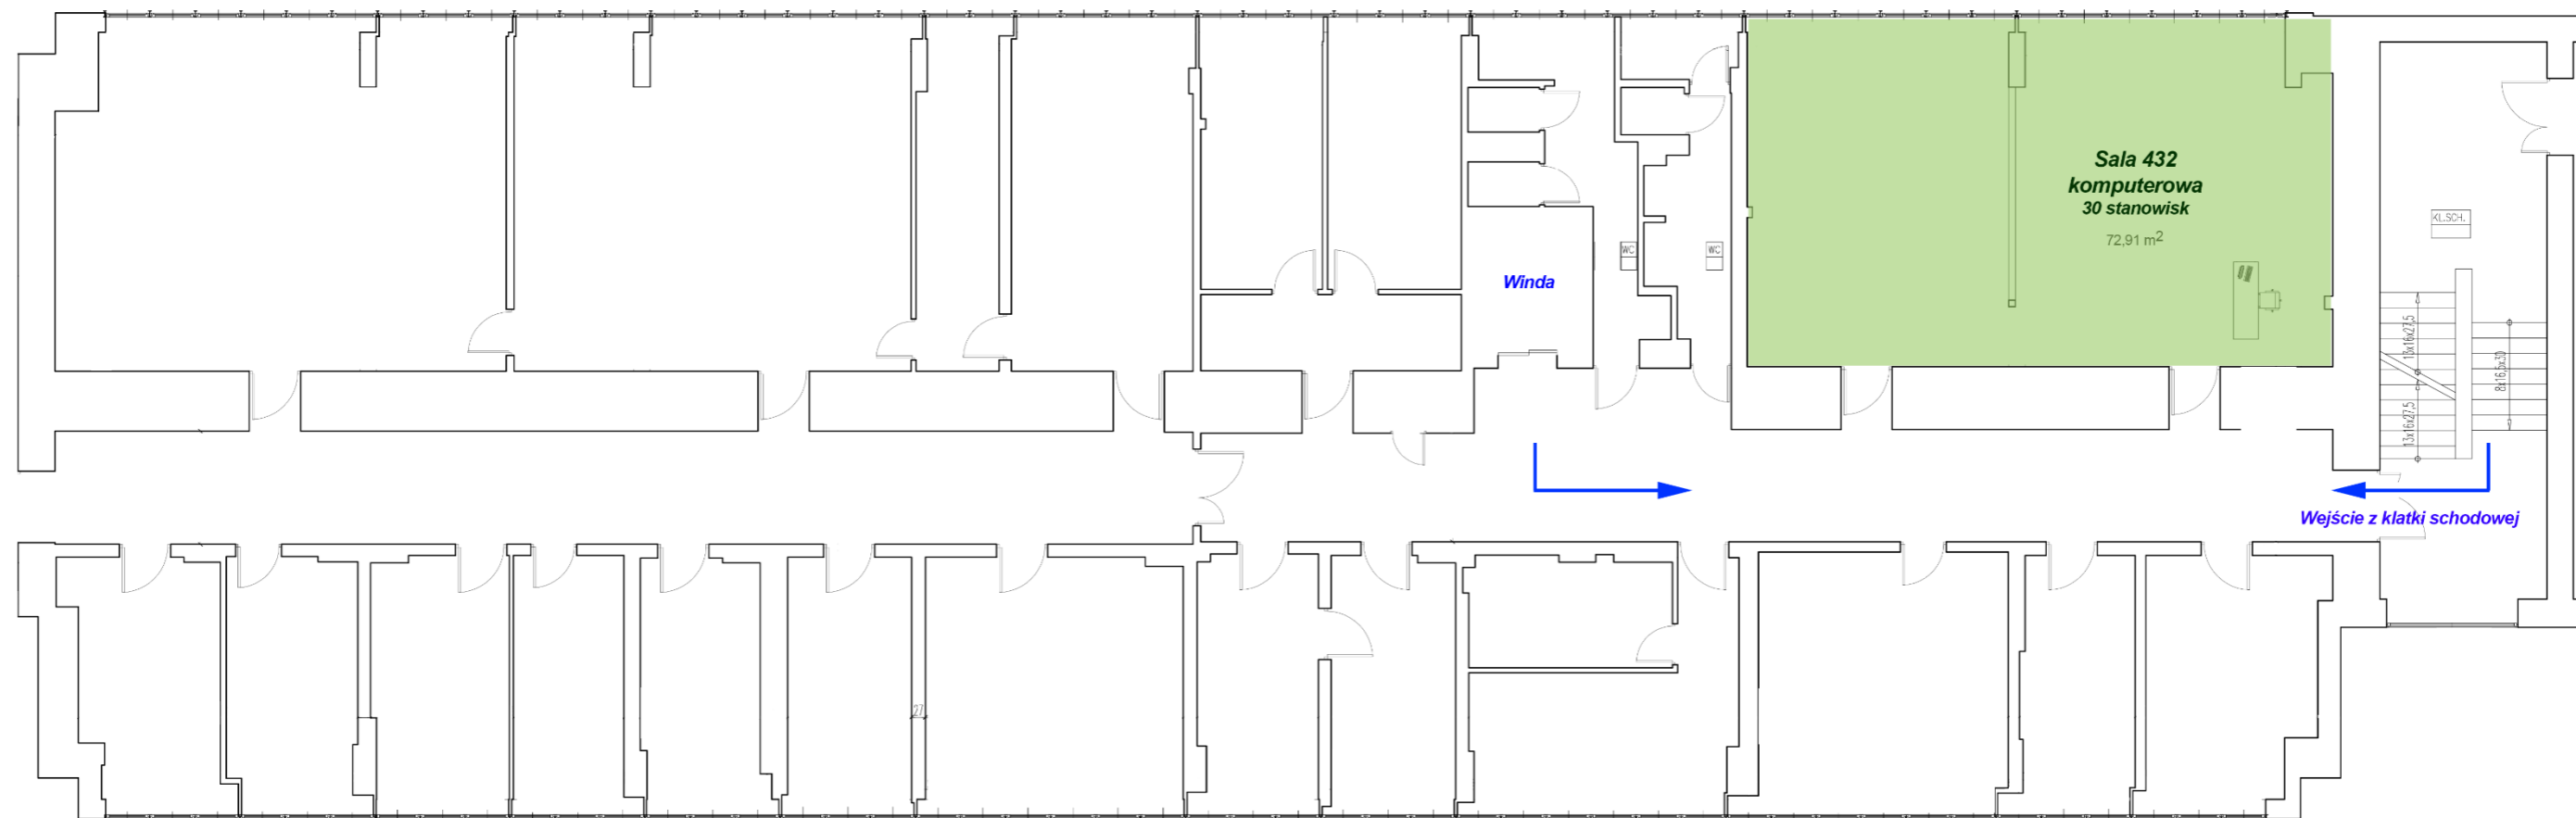

RZUT 4 PIĘTRA
pl. Cieszyński 1