



**LOKALIZACJA SAL DYDAKTYCZNYCH NA KONDYGNACJACH BUDYNKU WNE
PRZY UL. R. PRAWOCHEŃSKIEGO 19 (P19)**



RZUT PARTERU
ul. R. Prawocheńskiego 19

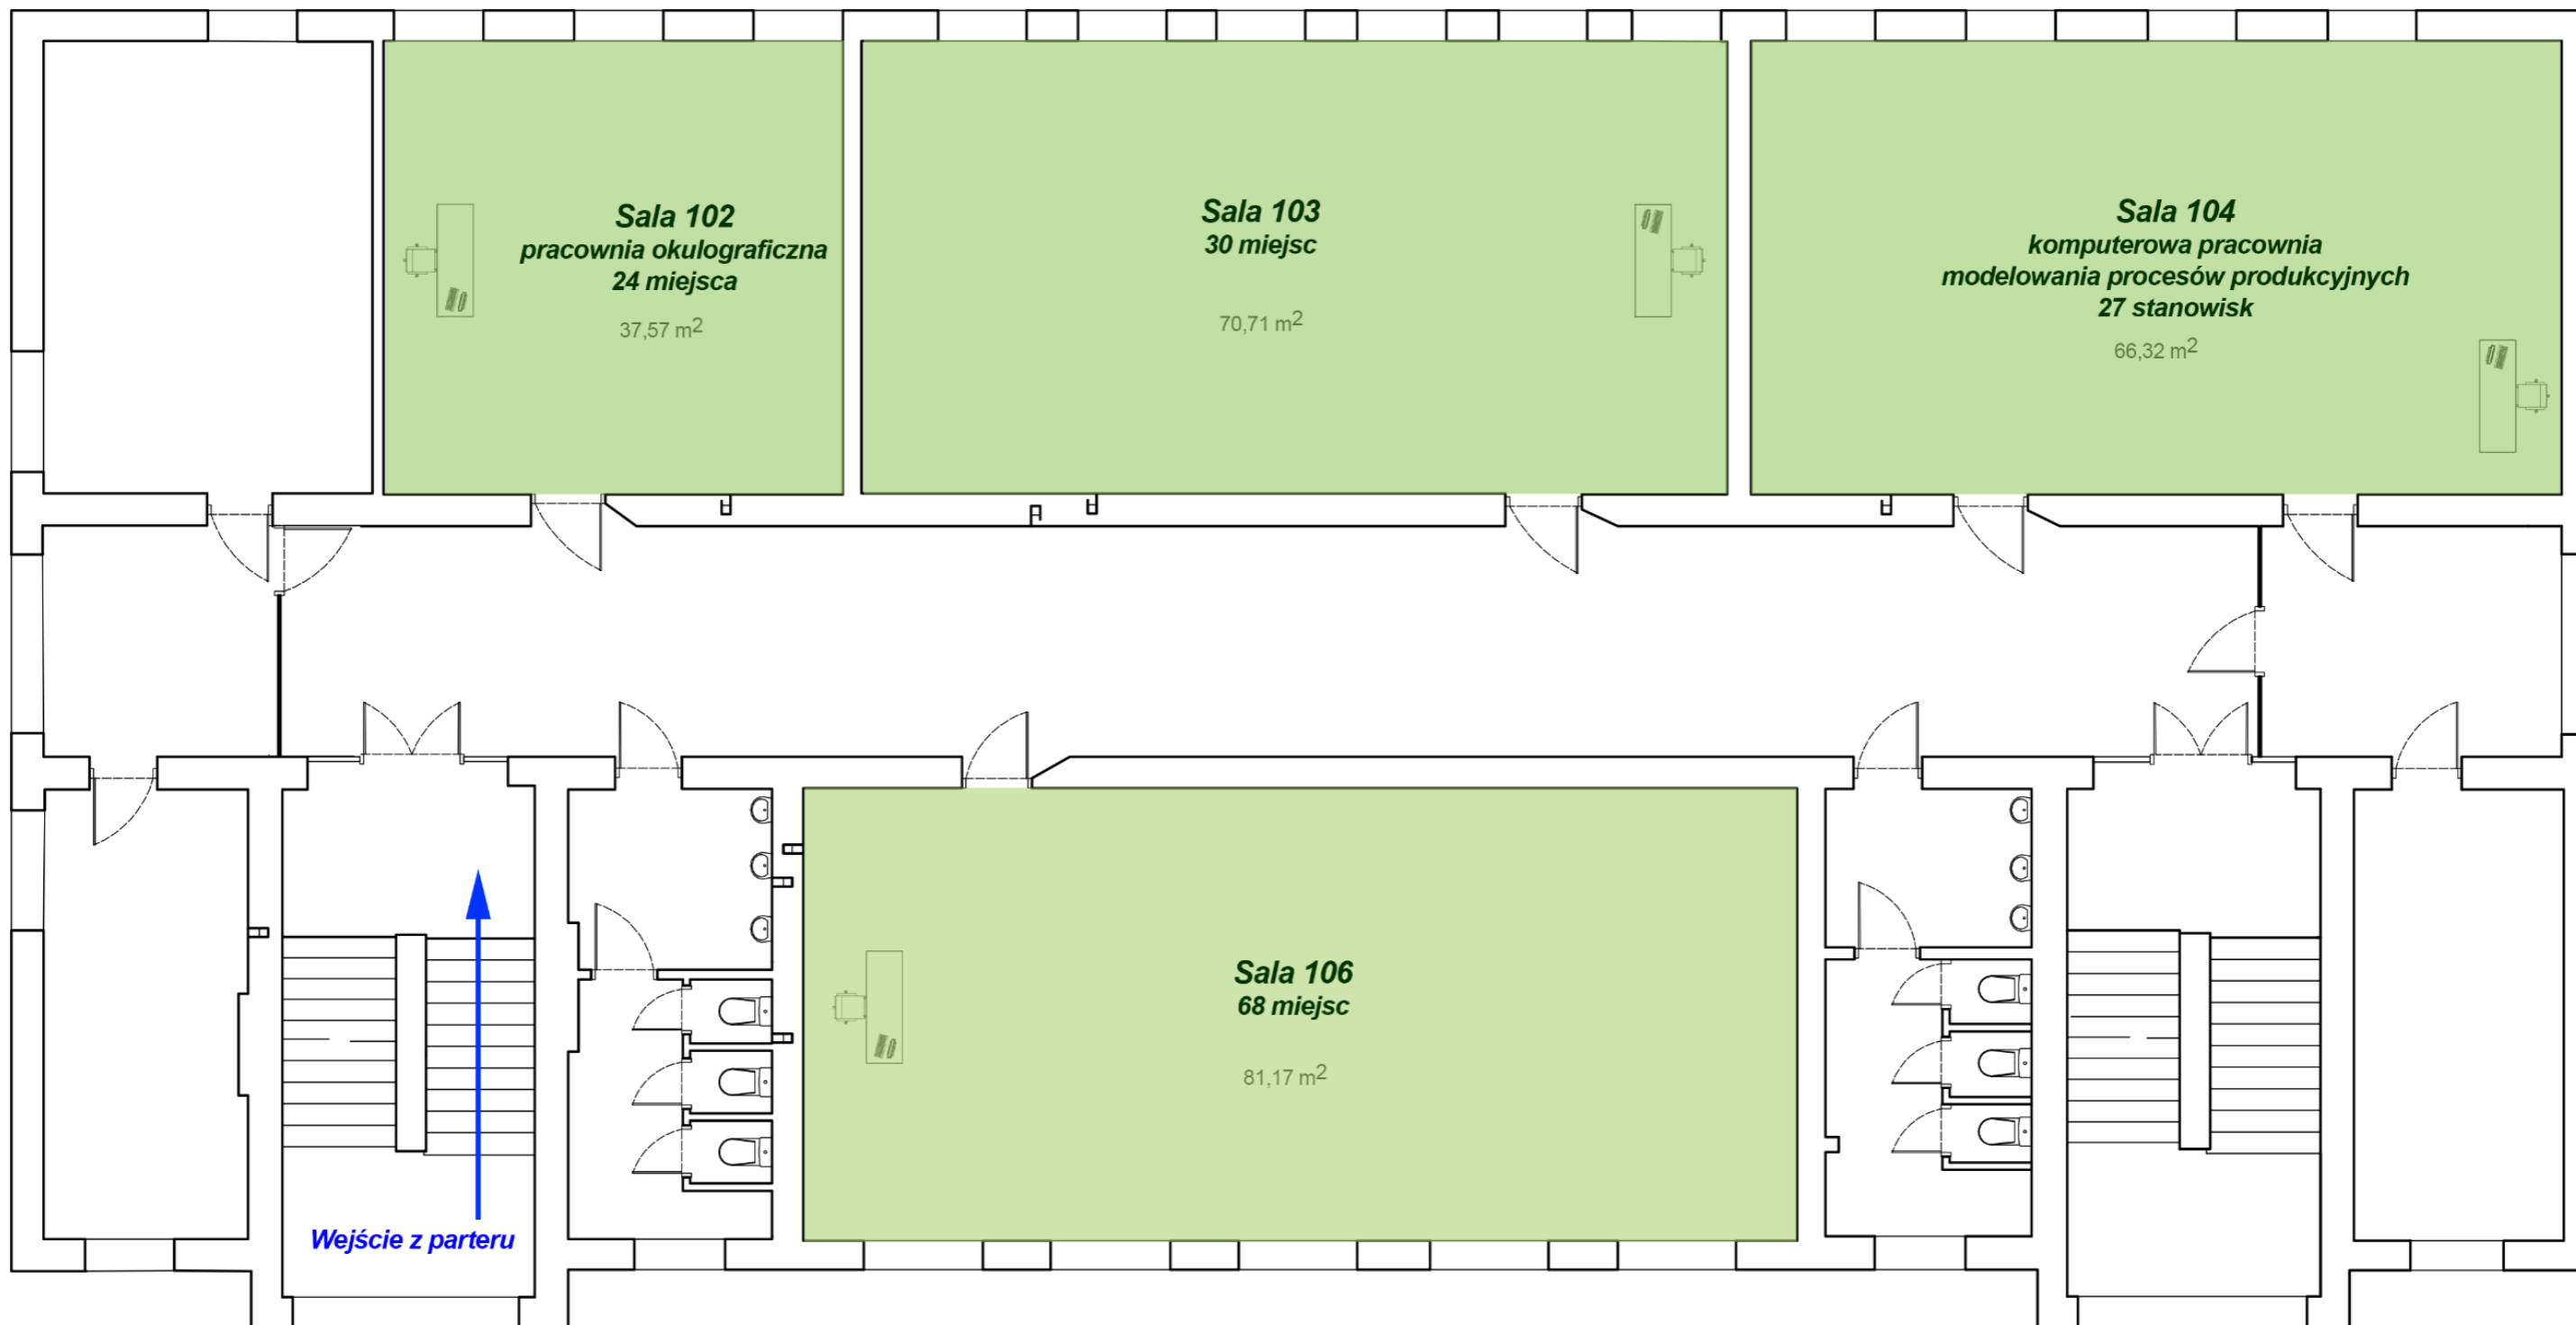

RZUT 1 PIĘTRA
ul. R. Prawocheńskiego 19

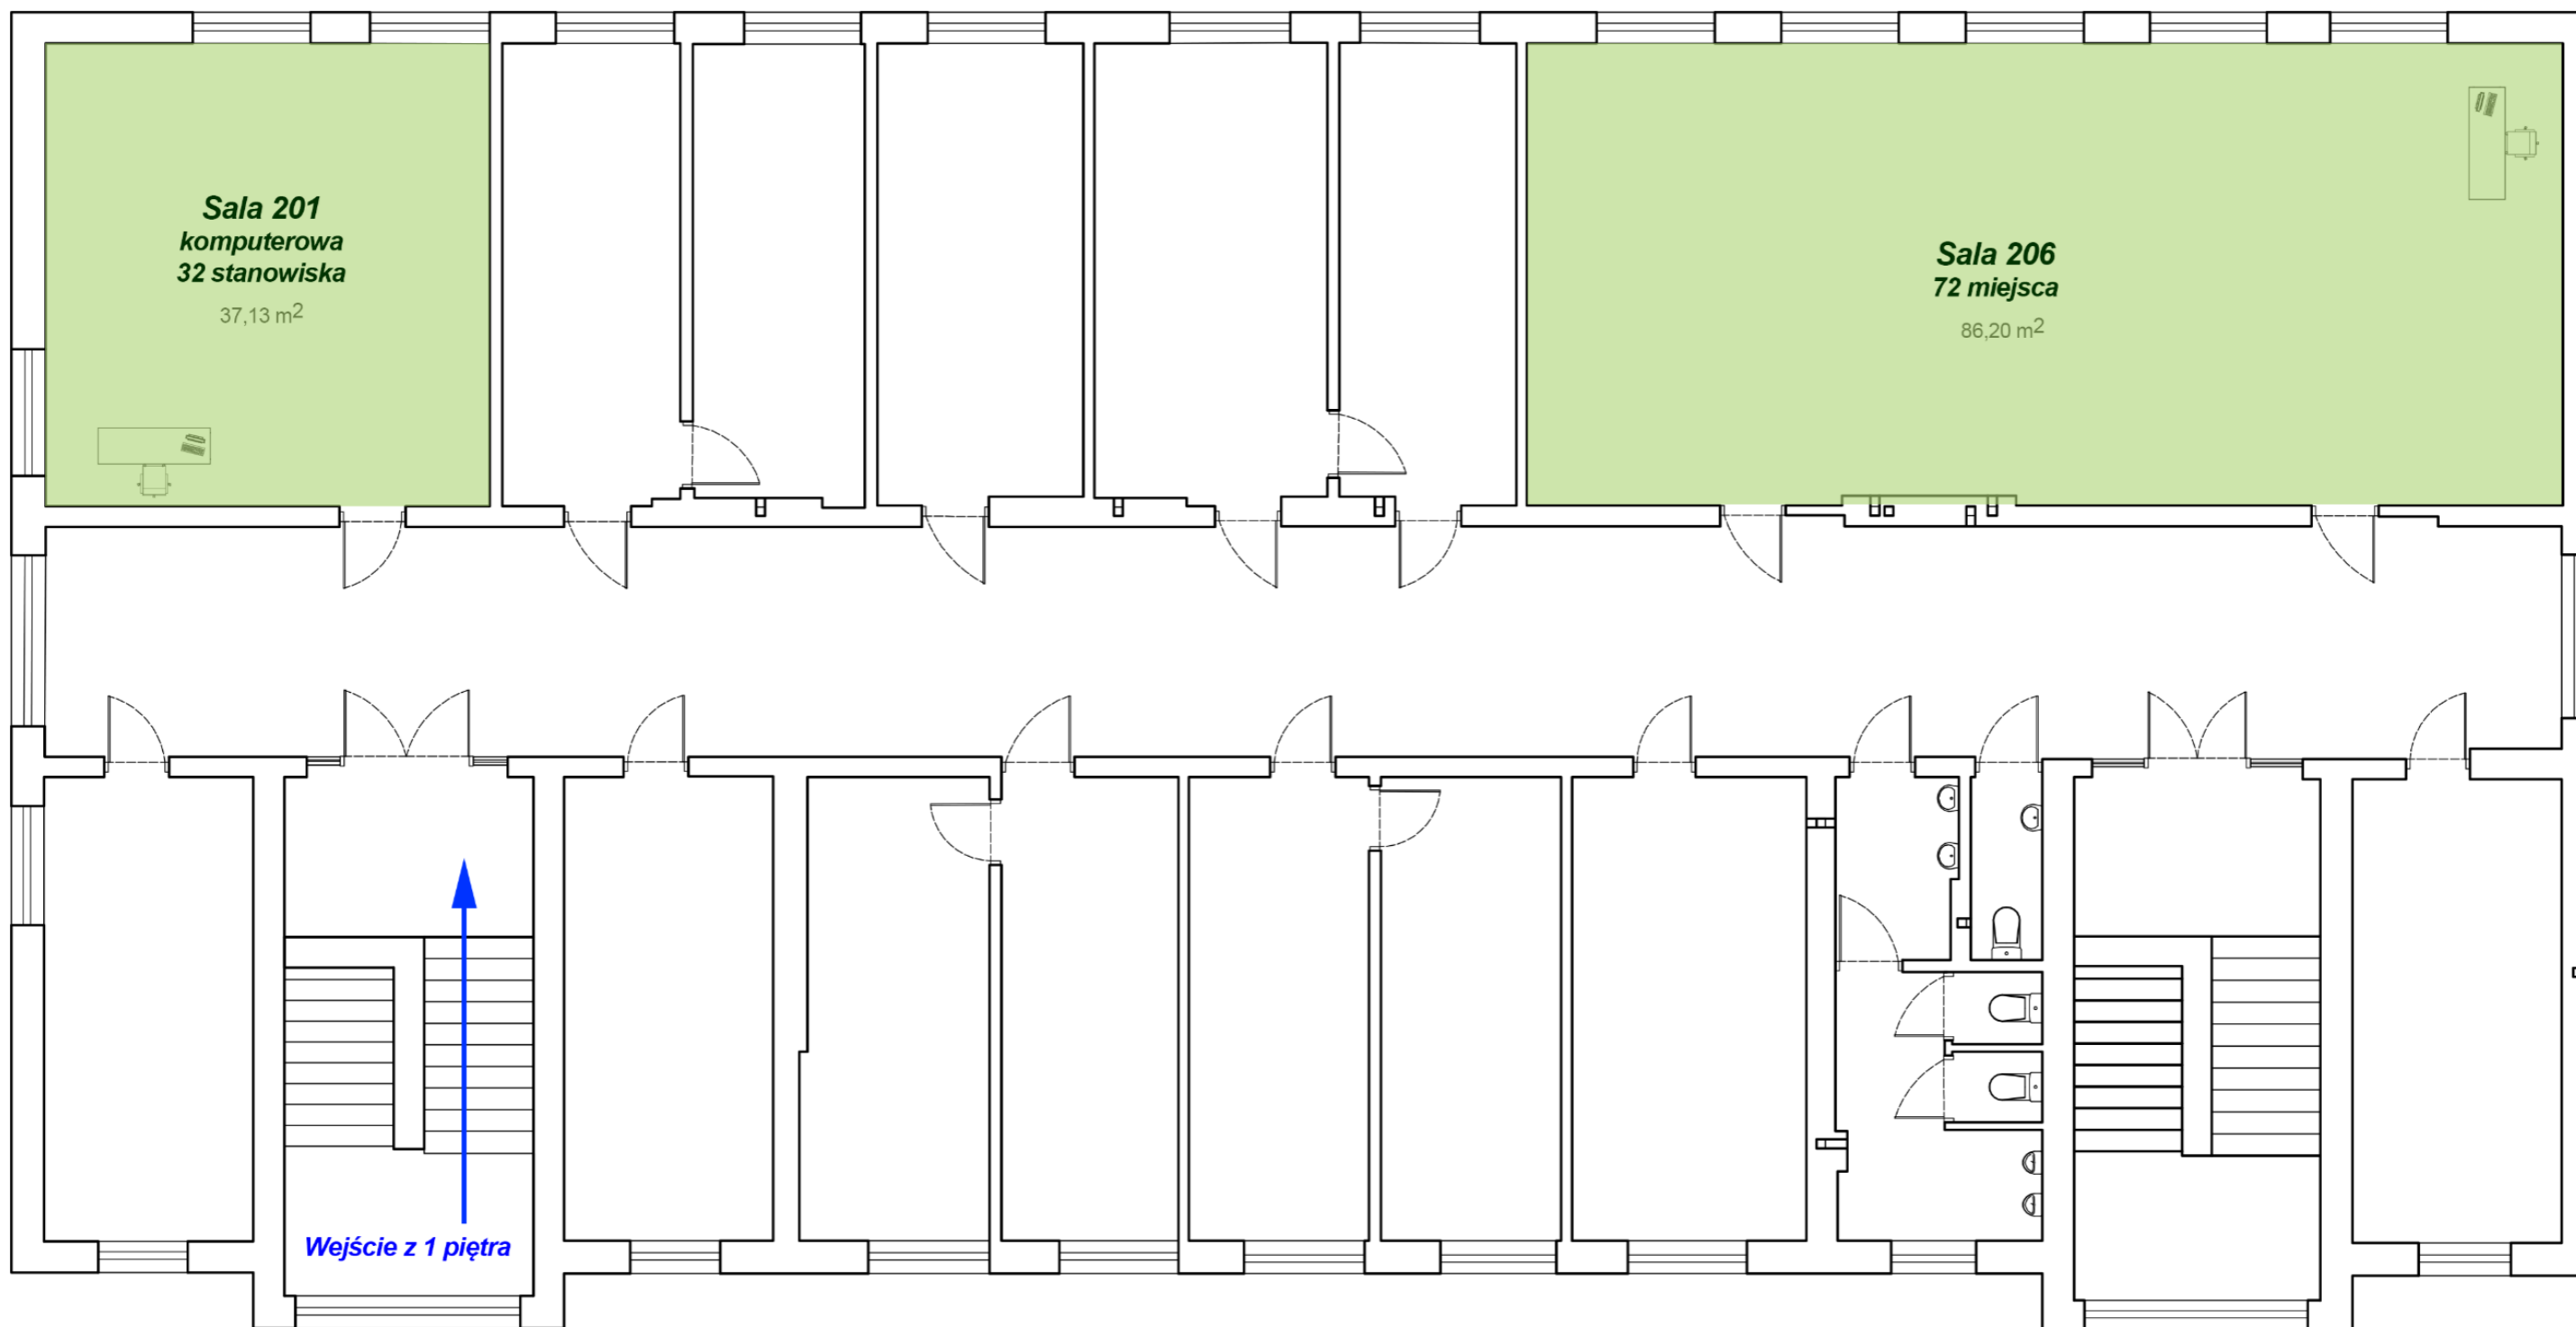

RZUT 2 PIĘTRA
ul. R. Prawocheńskiego 19