



założono rozmieszczenie belek stalowych, tak jak w stropie nad I piętrzem.

założono rozmieszczenie belek stalowych, tak jak w stropie nad I piętrzem.

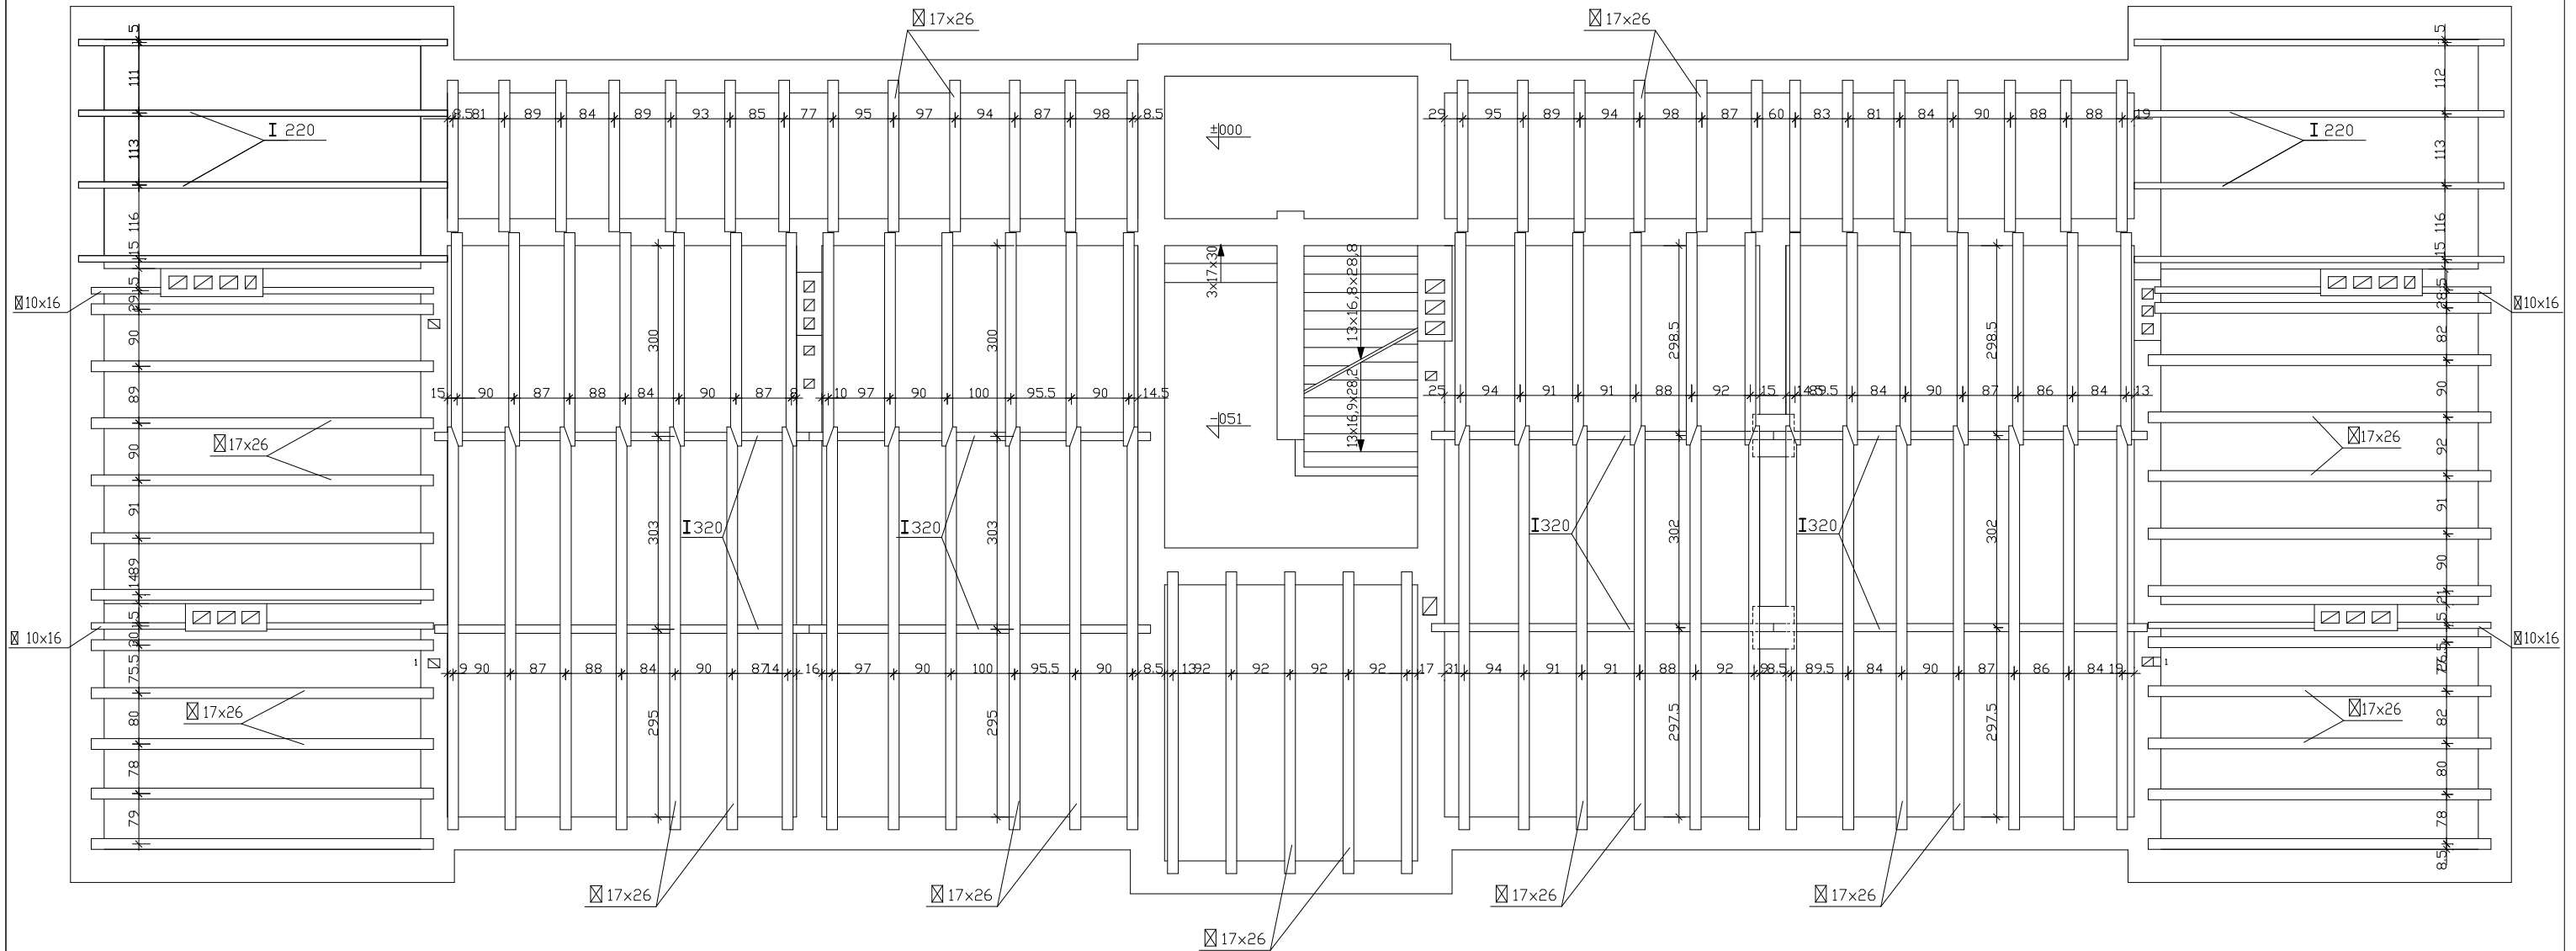

UKŁAD BELEK STROPOWYCH NAD PARTEREM

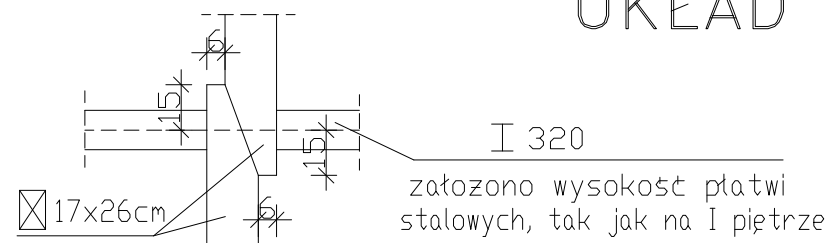

założono wysokość płatwi
stalowych, tak jak na I piętrze

| | | | |
|---|---|---------|-----------------|
| PRACOWNIA PROJEKTOWA ARCHITEKT WITOLD J.KOWALCZYK Ełk ul. Armii Krajowej 8 tel. (0-87)6105510 | | | |
| nazwa obiektu | UNIwersytet WARMIŃSKO-MAZURSKI - BUDYNEK DYDAKTYCZNY | | |
| adres | EŁK ul. T.KOŚCIUSZKI 24 | | |
| branża | architektura | | |
| RYS. NR | RZUT STROPU NAD PARTEREM | skala | 1:100 |
| ZESPÓŁ PROJEKTOWY | | data | numer uprawnień |
| mgr inż. arch. Witold J.Kowalczyk | | 04/2008 | SUW-45-87 |
| | | podpis | |