


UKŁAD BELEK STROPOWYCH NAD I PIĘTREM STAN ISTNIEJĄCY

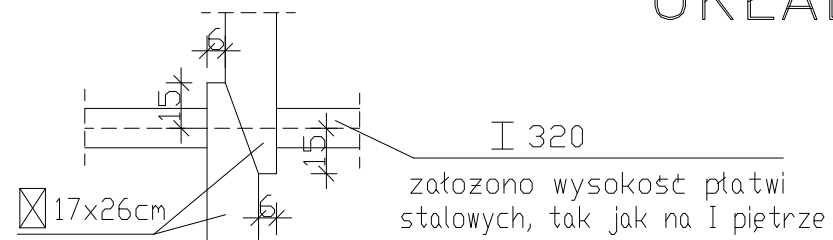

szczegół łączenia
drewnianych belek stropowych
skala 1:25

<small>PRACOWNIA PROJEKTOWA ARCHITEKT WITOLD J.KOWALCZYK Ełk ul. Armii Krajowej 8 tel. (0-87)6105510</small>			
nazwa obiektu	UNIWERSYTET WARMIŃSKO-MAZURSKI - BUDYNEK DYDAKTYCZNY		
adres	EŁK ul. T.KOŚCIUSZKI 24		
branża	architektura		
RYS. NR	RZUT STROPU NAD I PIĘTREM	skala	1:100
<small>ZESPOŁ PROJEKTOWY</small>		<small>data</small>	<small>numer uprawnień</small>
mgr inż. arch. Witold J.Kowalczyk		04/2008	SUW-45-87