


ELEWACJE 1:100

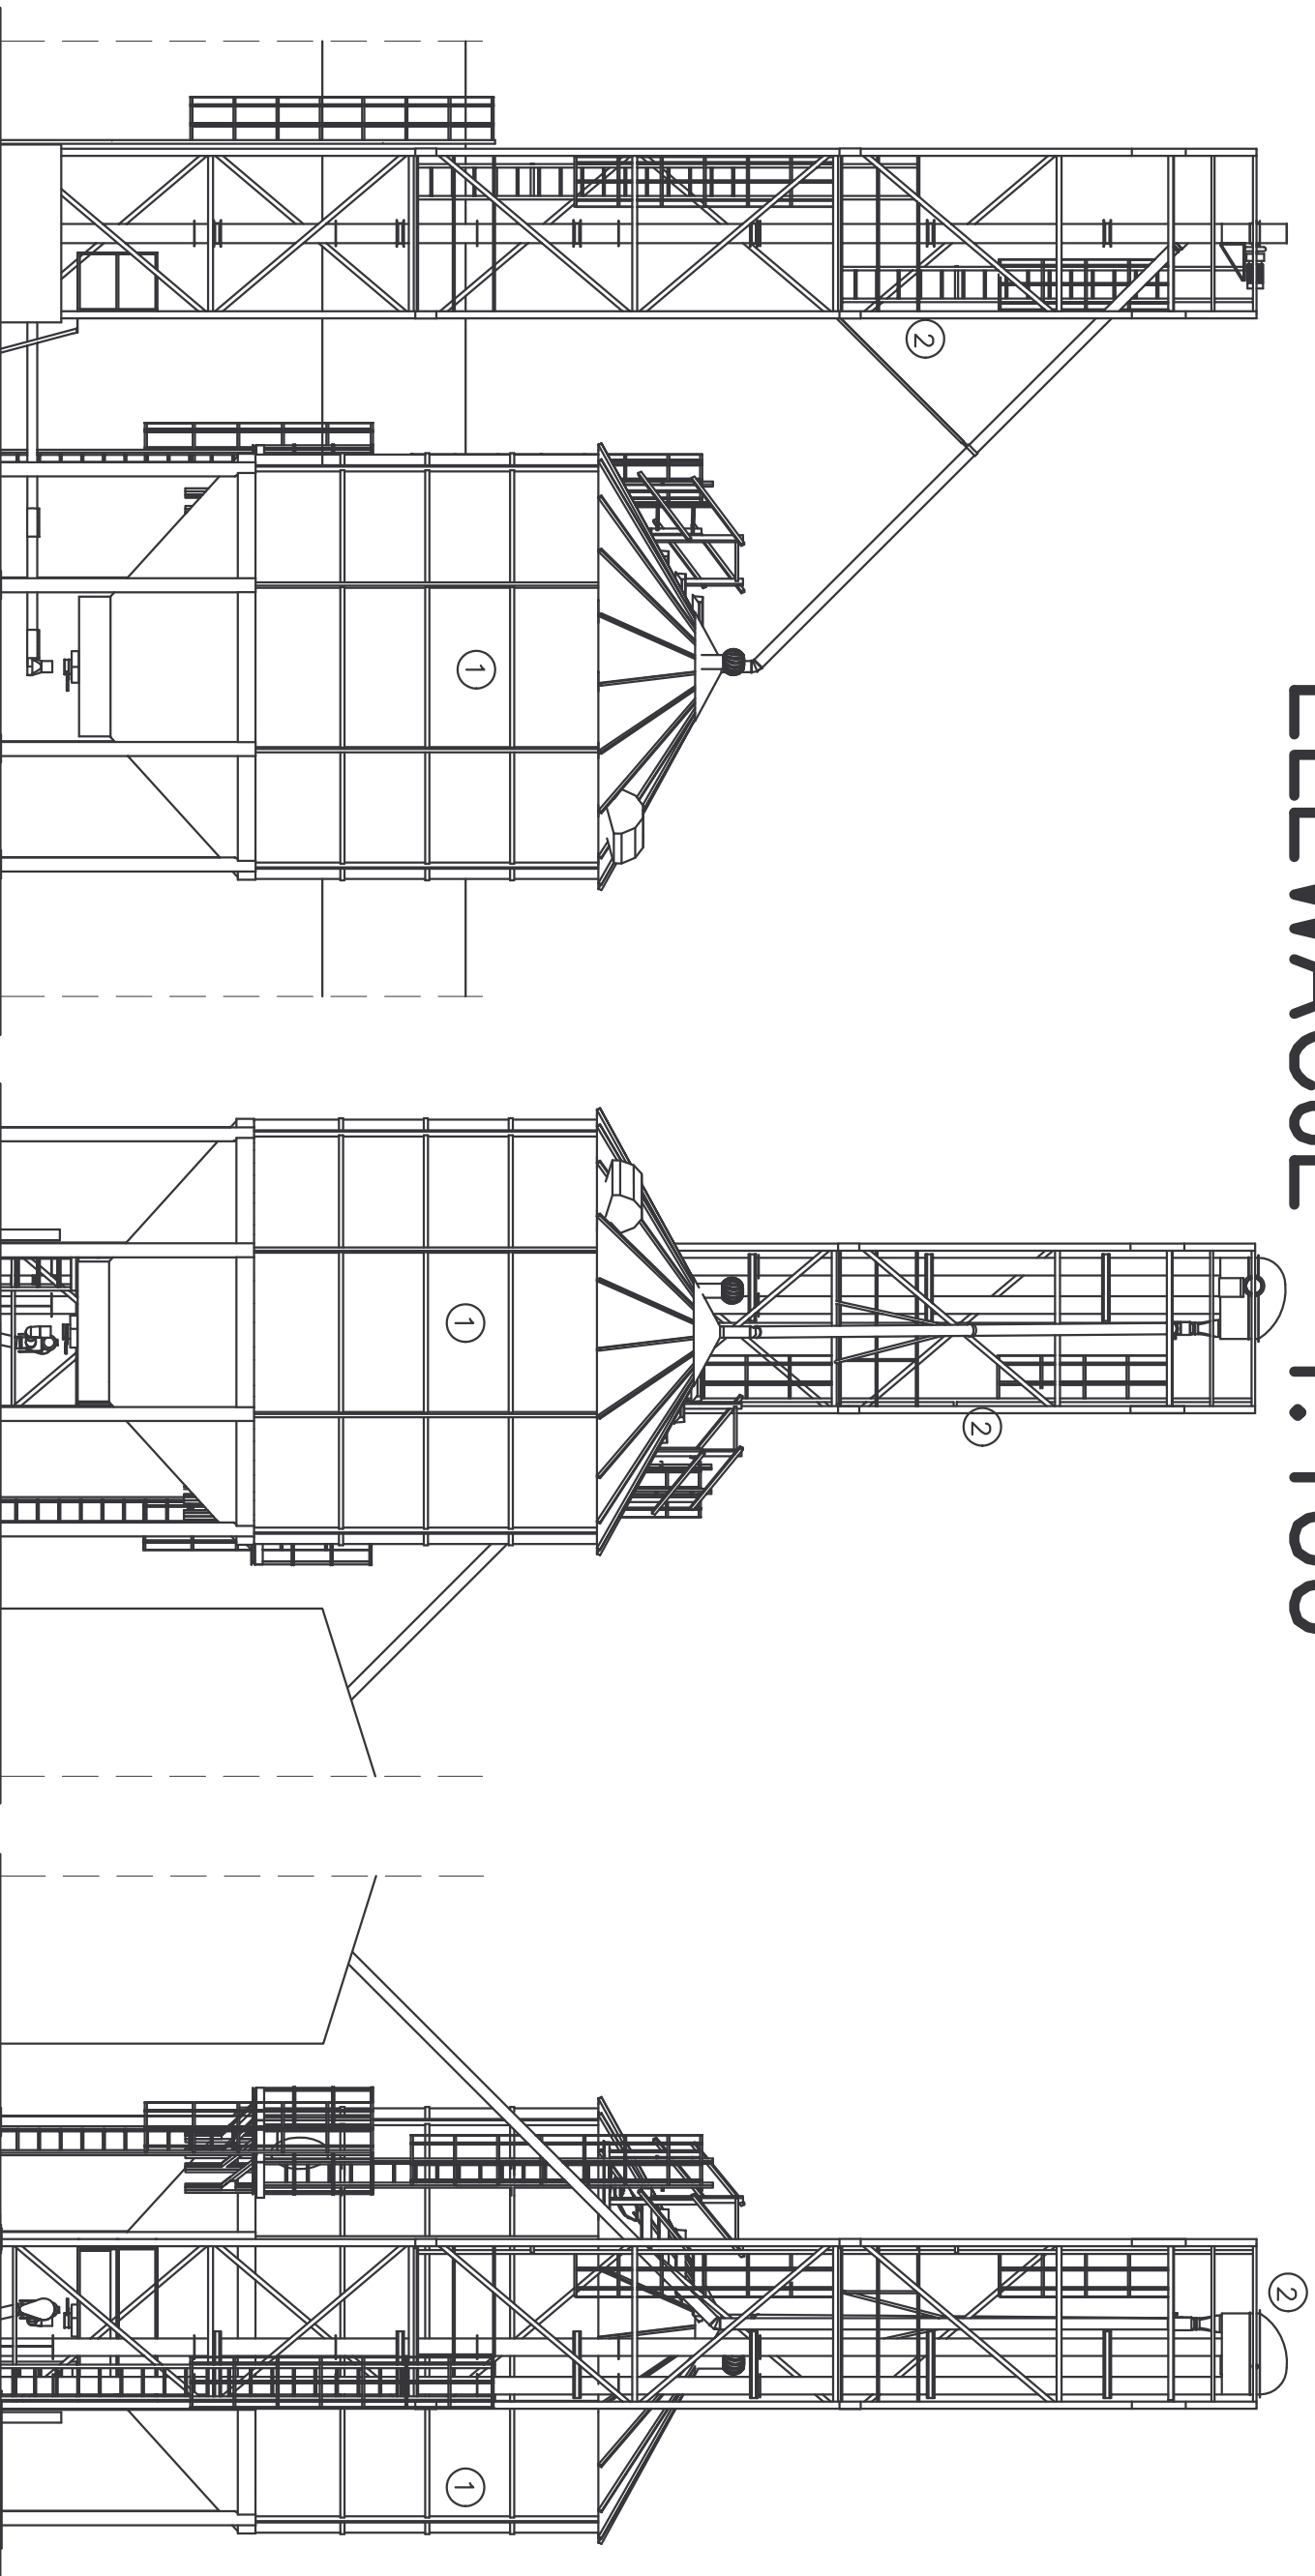

- ① – BLACHA OCYNKOWANA
- ② – KONSTRUKCJA STALOWA – ŻELITY

Przedsiębiorstwo Budowlano – Handlowe Andrzej Dąbkiewicz Ul. Parkowa 18, 46–113 Wilków		"DAKAD"	
TEMAT PROJEKTU SILOS ZBOŻOWY WRAZ Z DOŁEM TECHNOLOGICZNYM		DATA 10 2007r.	
INWESTOR KOCIBÓRZ, GMINA RESZEL, DZ. NR 183		NR RYSUNKU / STRONA 5	
UNIWERSYTET WARMIŃSKO–MAZURSKI W OLSZTYNIE UL. MICHAŁA OCZAPOWSKIEGO 2, 10–957 OLSZTYN STACJA BADAWCZO–DYDAKTYCZNA W LEŻANACH LEŻANY, 11–440 RESZEL		SKALA 1:100	
PRZEDMIOT RYS. ELEWACJE		UPRAWNIENIA 5777/61	
PROJEKTANT ARCH. I KONST. TECH. BUD. MIECZYSLAW WILASZEK		PODPIS	
OPRACOWAL MGR INŻ. ANDRZEJ DĄBKIEWICZ		UPRAWNIENIA I SPECJALNOŚĆ 36/83/op spec. konst.–bud.	
OPRACOWAL INŻ. KRZYSZTOF DĄBKIEWICZ		PODPIS	