RZUT FUNDAMENTÓW 1:100

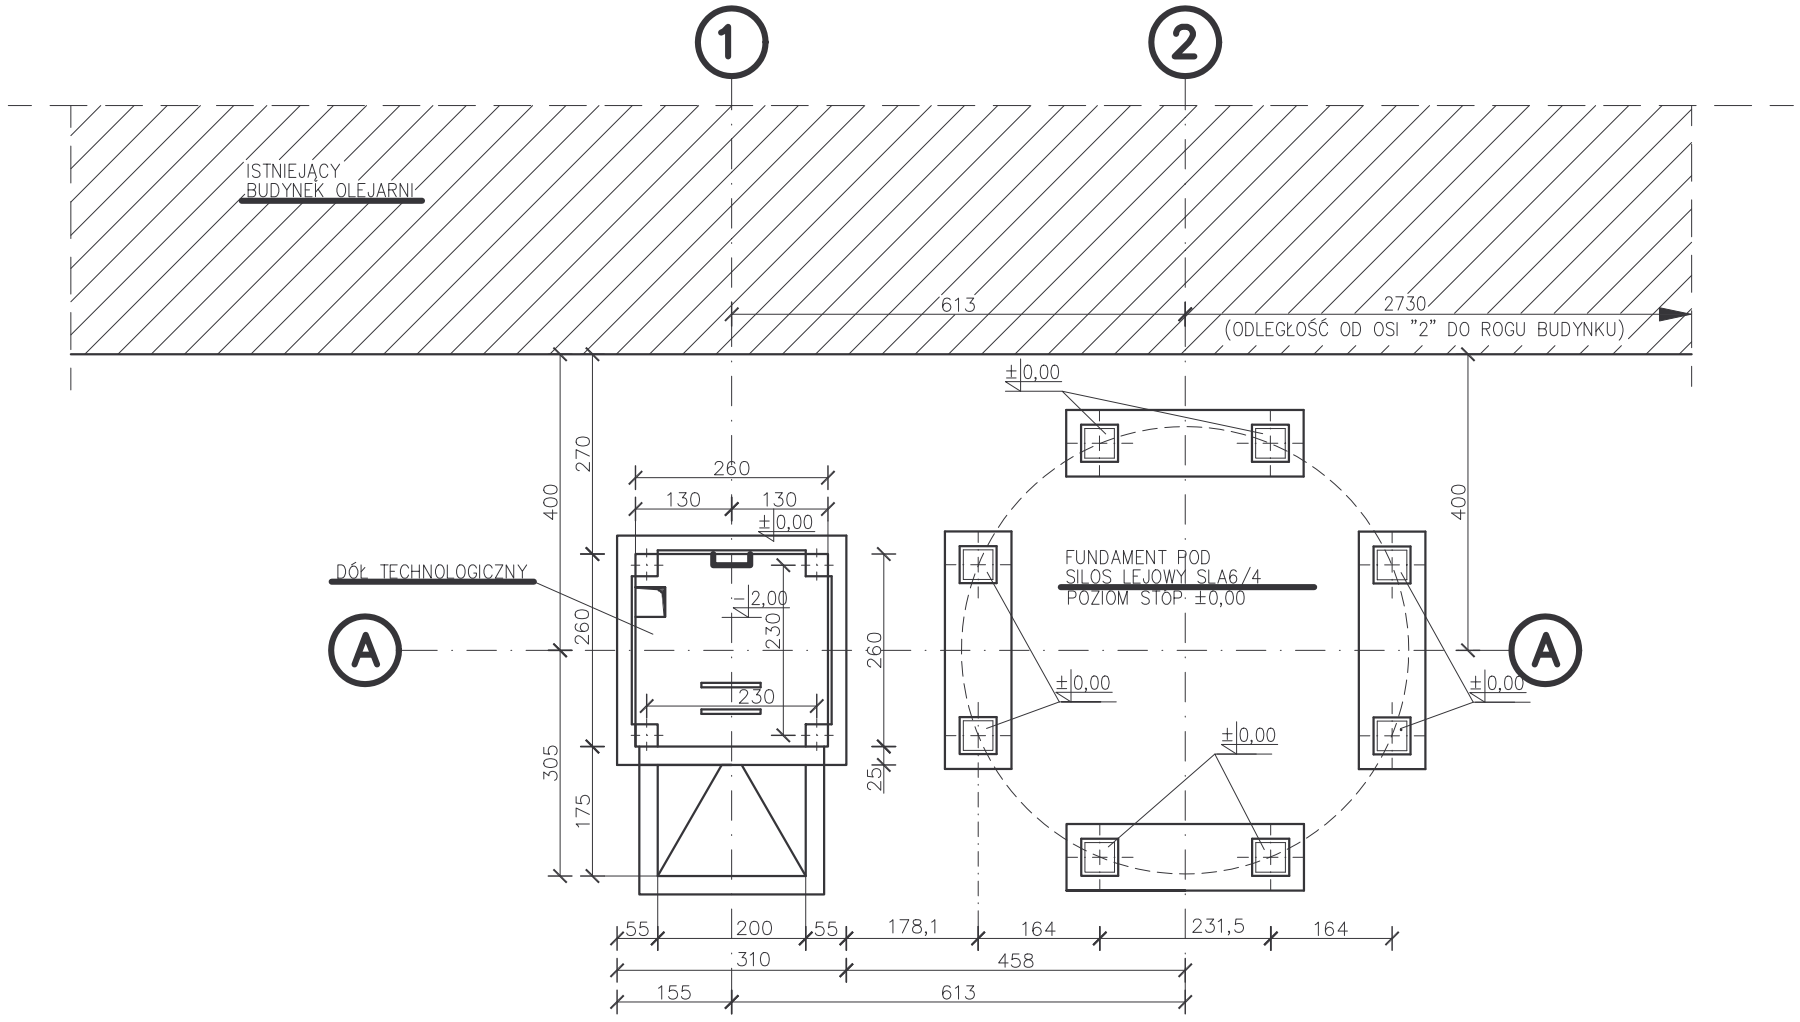

OSIE:

1 – DÓŁ TECHNOLOGICZNY
2 – SILOS LEJOWY SLA6/4

OSIE:

A – SILOS LEJOWY SLA6/4, DÓŁ TECHNOLOGICZNY

"DAKAD"
Przedsiębiorstwo Budowlano – Handlowe Andrzej Dąbkiewicz
Ul. Parkowa 18, 46–113 Wilków

TEMAT PROJEKTU **SILOS ZBOŻOWY WRAZ Z DOŁEM TECHNOLOGICZNYM** KOCIBÓRZ, GMINA RESZEL, DZ. NR 183		DATA 10 2007r.
INWESTOR UNIWERSYTET WARMIŃSKO–MAZURSKI W OLSZTYNIE UL.MICHAŁA OCZAPOWSKIEGO 2, 10–957 OLSZTYN STACJA BADAWCZO–DYDAKTYCZNA W ŁĘŻANACH ŁĘŻANY, 11–440 RESZEL		NR RYSUNKU **2** / STRONA
PRZEDMIOT RYS. **RZUT FUNDAMENTÓW**		SKALA 1:100
PROJEKTANT ARCH. I KONST. TECH. BUD. MIECZYSŁAW WILASZEK	UPRAWNIENIA 5777/61	PODPIS
OPRACOWAŁ MGR INŻ. ANDRZEJ DĄBKIEWICZ	UPRAWNIENIA I SPECJALNOŚĆ 36/83/Op spec. konst.–bud.	PODPIS
OPRACOWAŁ INŻ. KRZYSZTOF DĄBKIEWICZ		PODPIS