


ELEWACJA ZACHODNIA SKALA 1:100

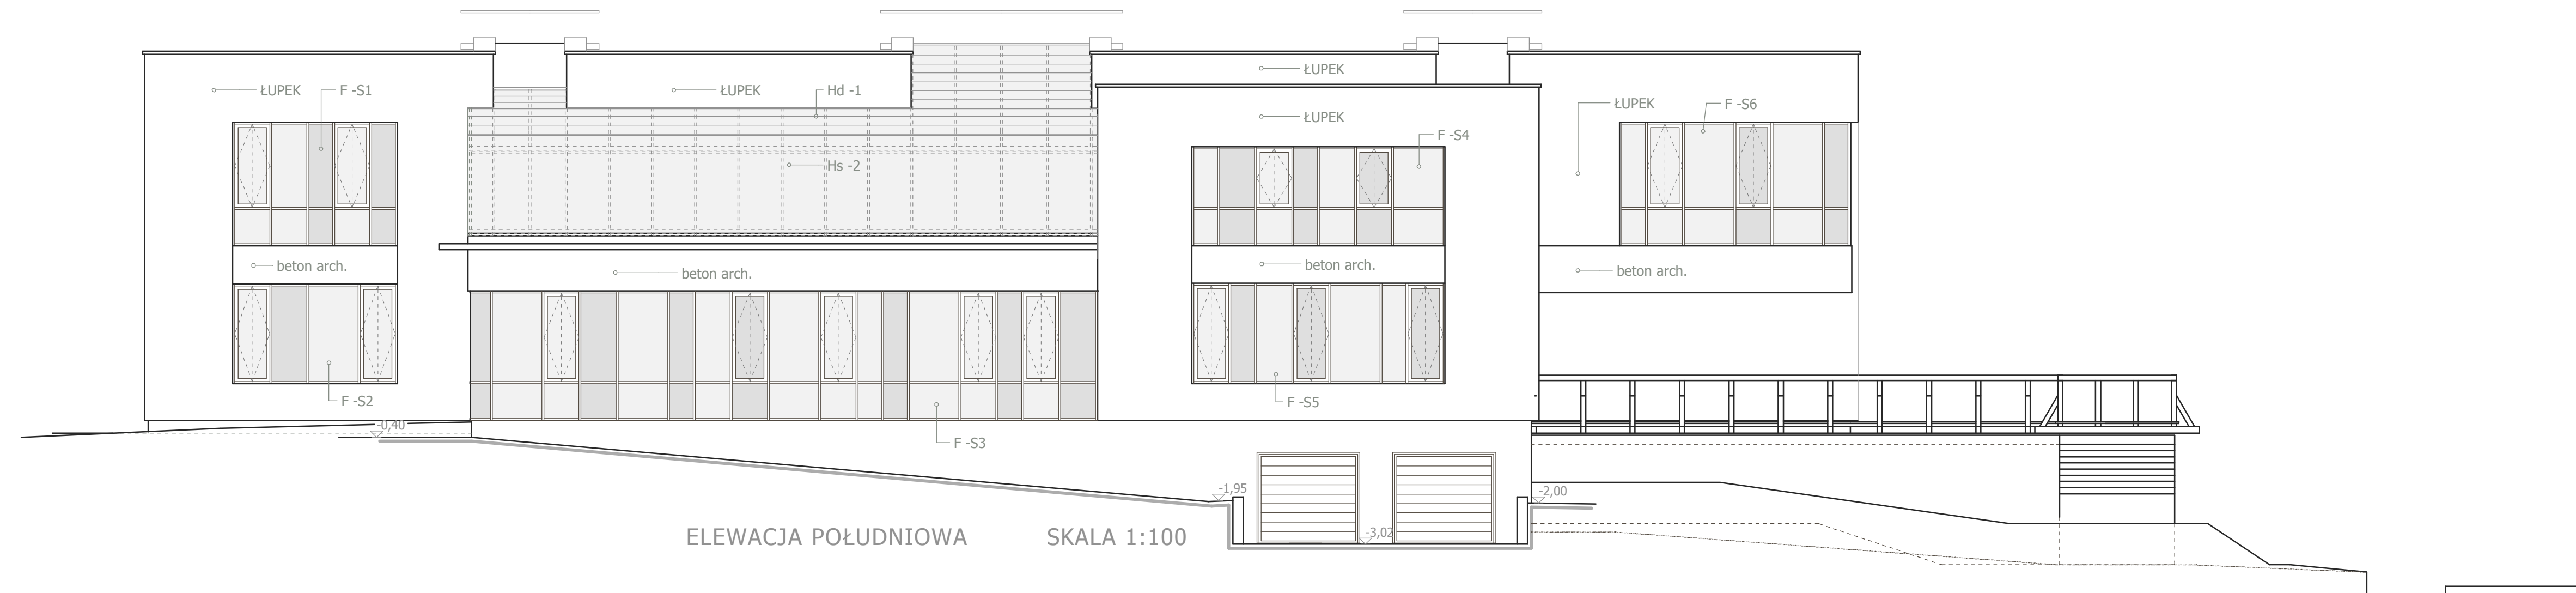

ELEWACJA POŁUDNIOWA SKALA 1:100

**ARCHE**  
 10-718 Olsztyn ul. Janiny Wengris 30, tel. (0-89) 522 66 62, 0 604 560 516

<b>TEMAT:</b> Projekt wykonawczy Centrum Akwakultury i Inżynierii Ekologicznej Uniwersytetu Warmińsko-Mazurskiego w Olsztynie ul. Warszawska, dz. nr 75, obr.110.		<b>DATA:</b> IX 2008
<b>RYSUNEK:</b> Elewacje- zach. i pd.		<b>SKALA:</b> 1:100
<b>PROJEKTOWAŁ:</b> arch. Maciej Deja	<b>NR UPRAWNIENI:</b> upr. bud. nr 74/81/OL	<b>NR RYS.:</b> 8
<b>SPRAWDZIŁ:</b> arch. Barbara Danilewicz	<b>NR UPRAWNIENI:</b> upr. bud. nr 1/02/OL	
<b>SPRAWDZIŁ:</b> arch. Tomasz Gryglicki		<b>NR UPRAWNIENI:</b> upr. bud. nr 50/01/OL