
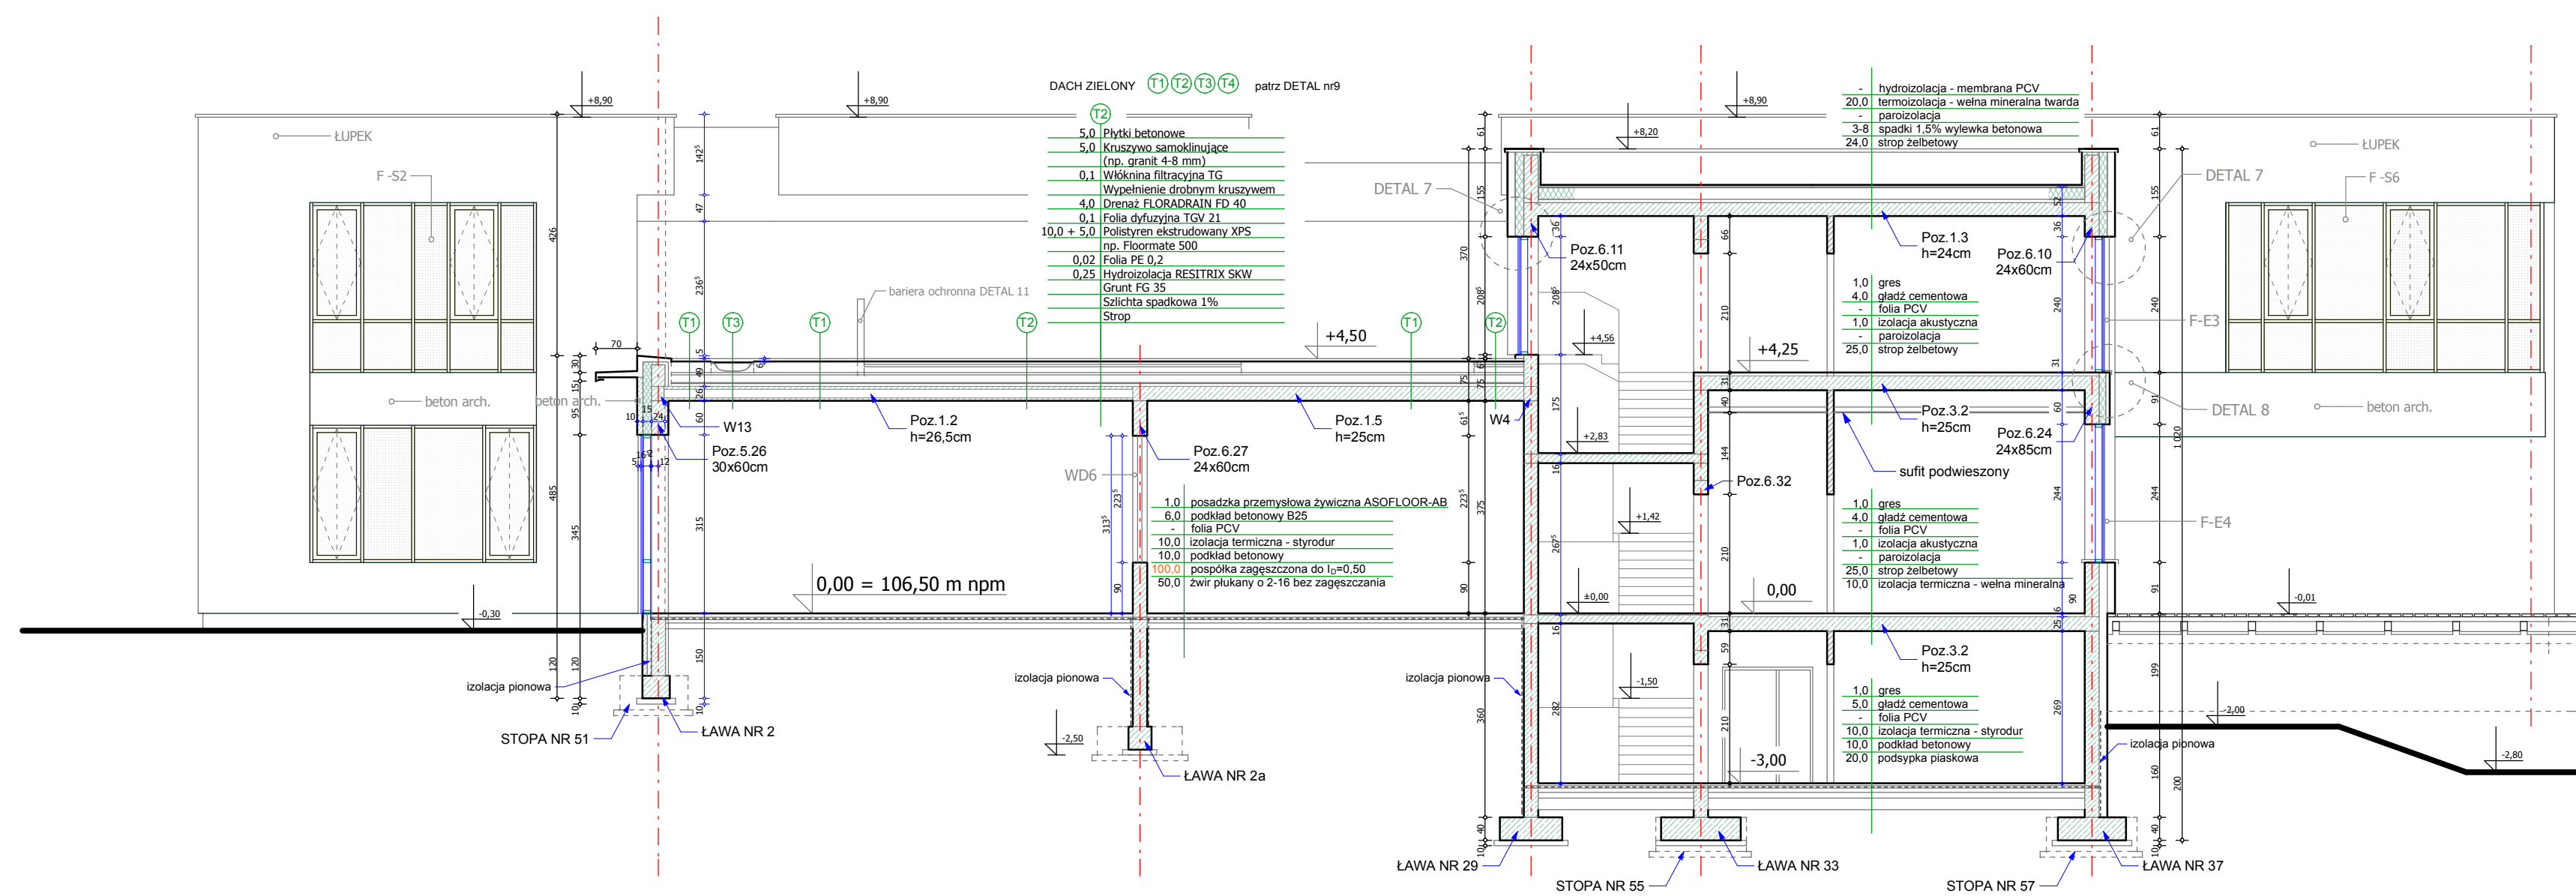


PRZEKRÓJ 3-3


DETAL nr 7
skala 1:5

położenie konstrukcji fasady (o przeciętnej grubości 12cm) w stosunku do konstrukcji ścian budynku.

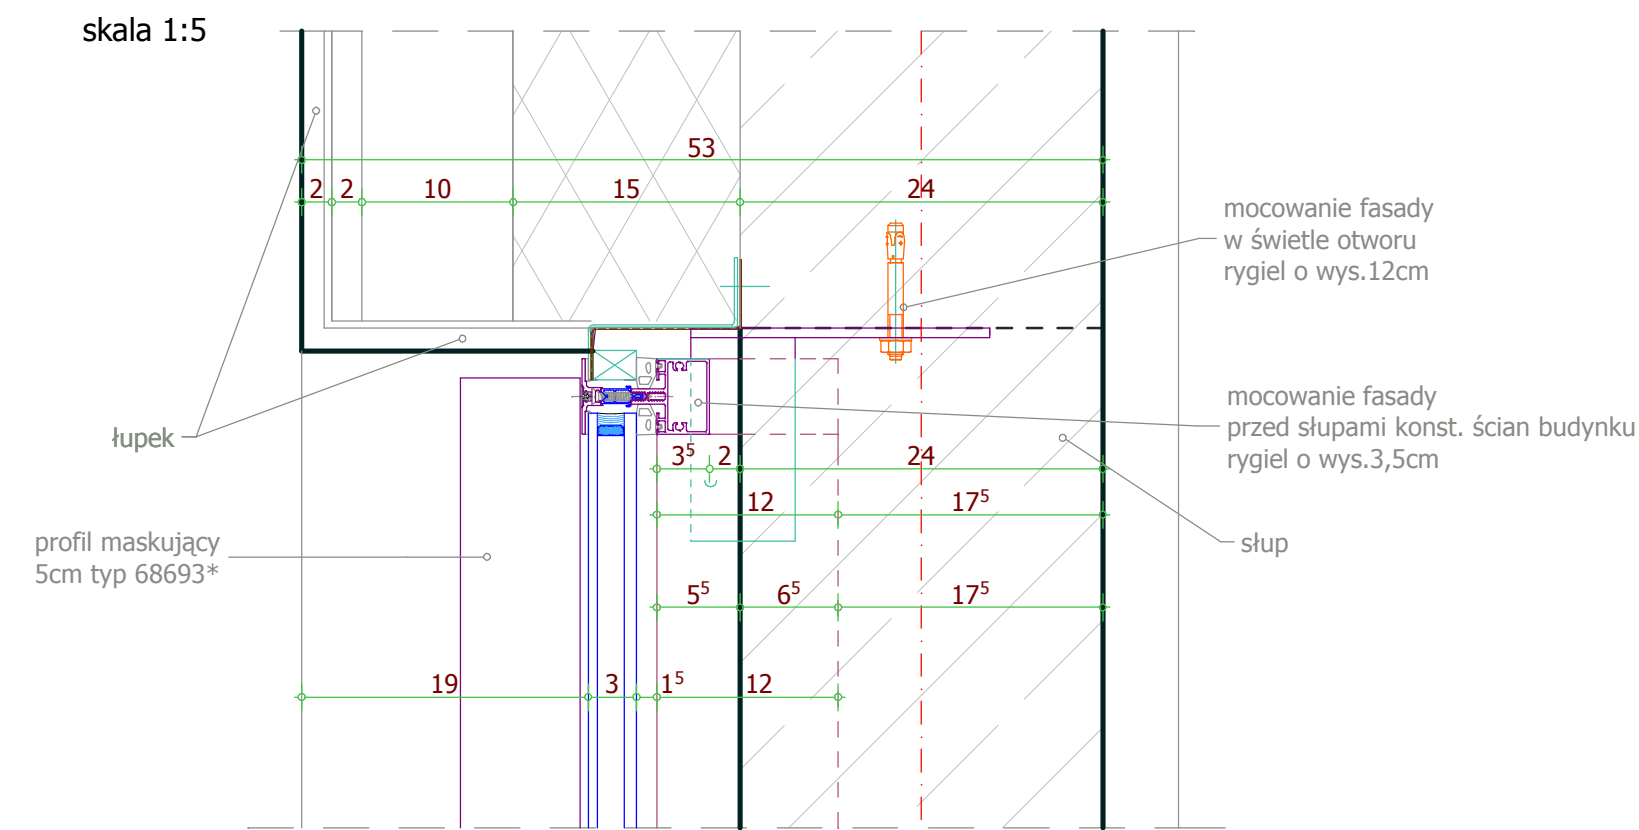


DETAL nr 8
skala 1:5


styk fasady ze stopem

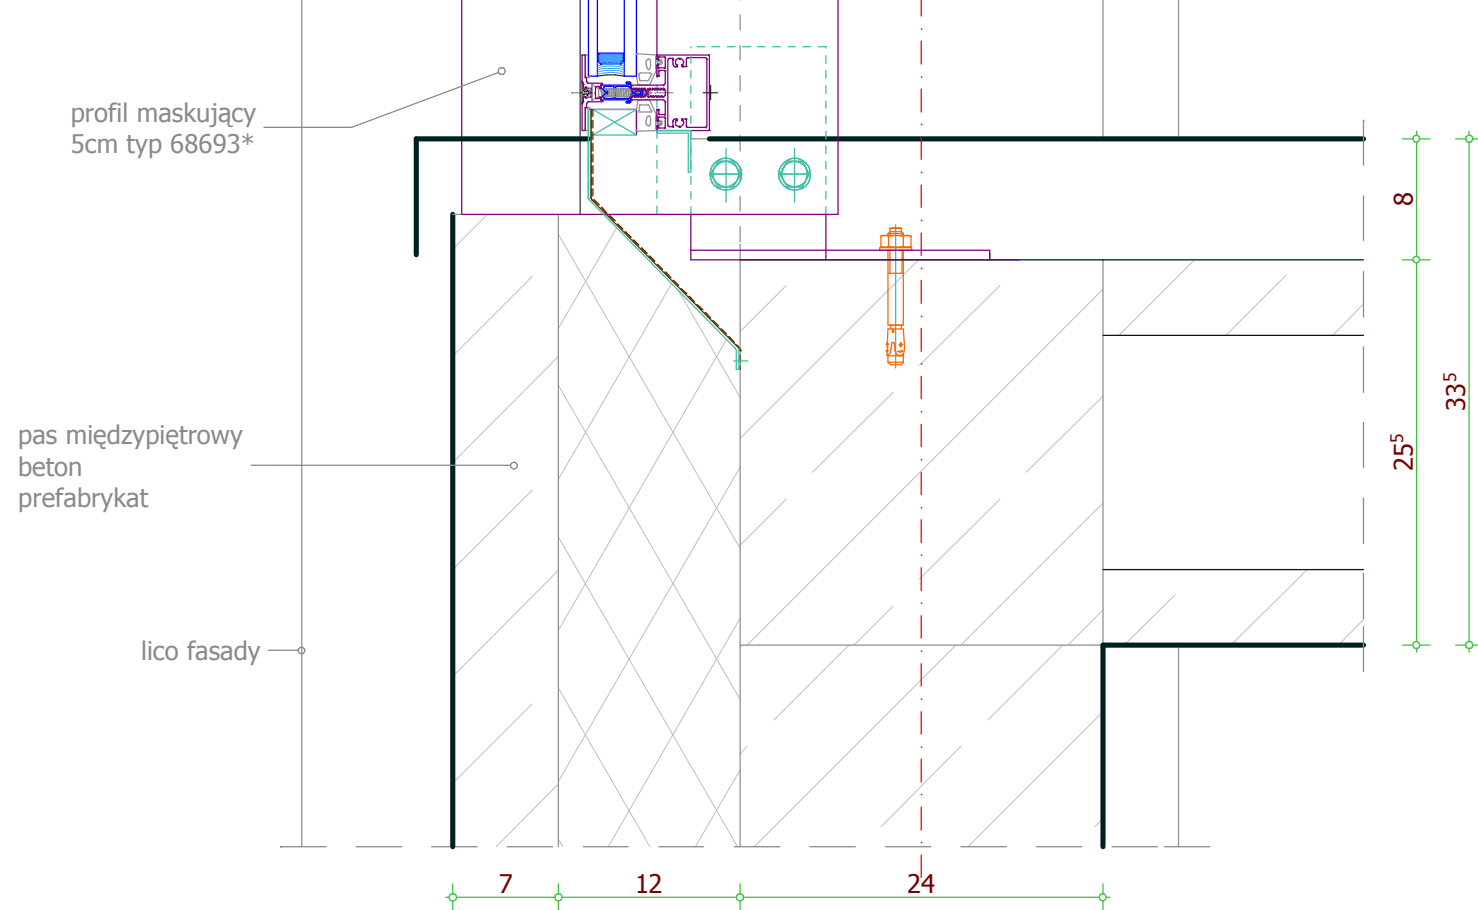

PRZEKRÓJ 4-4

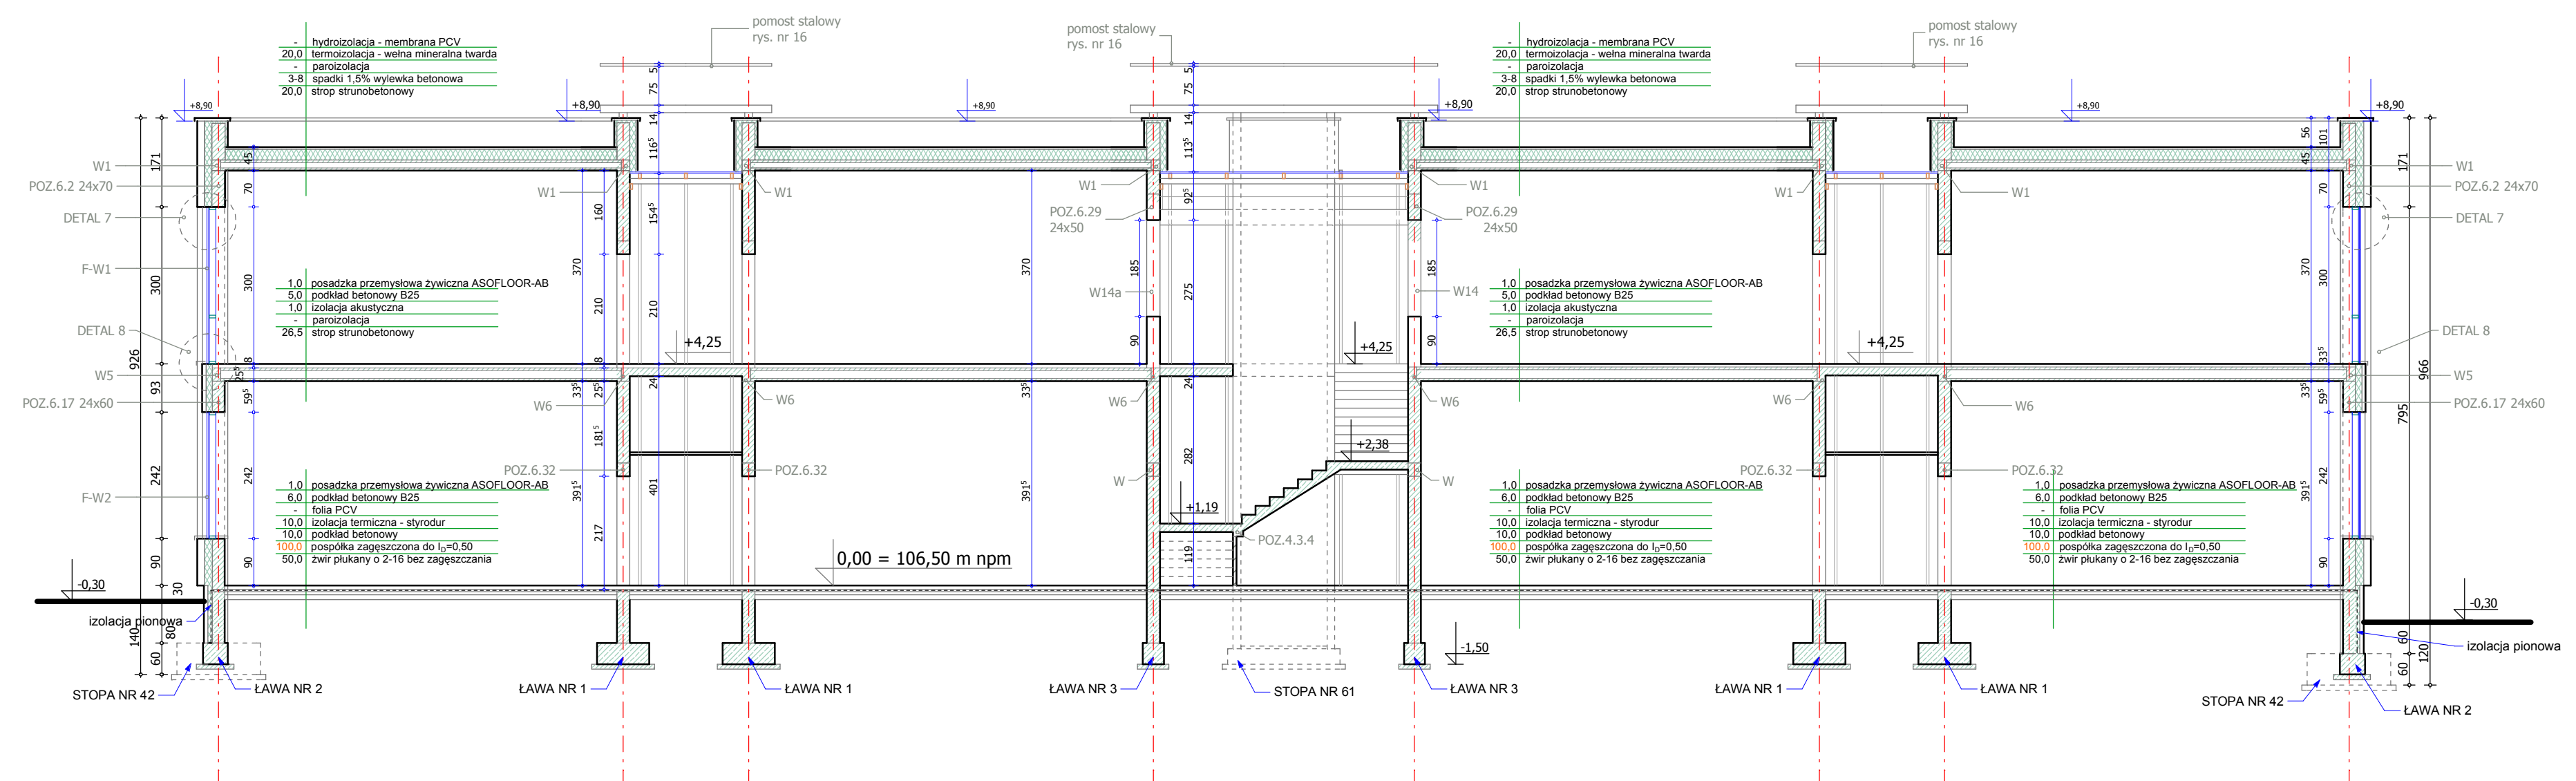

PRZEKRÓJ 5-5

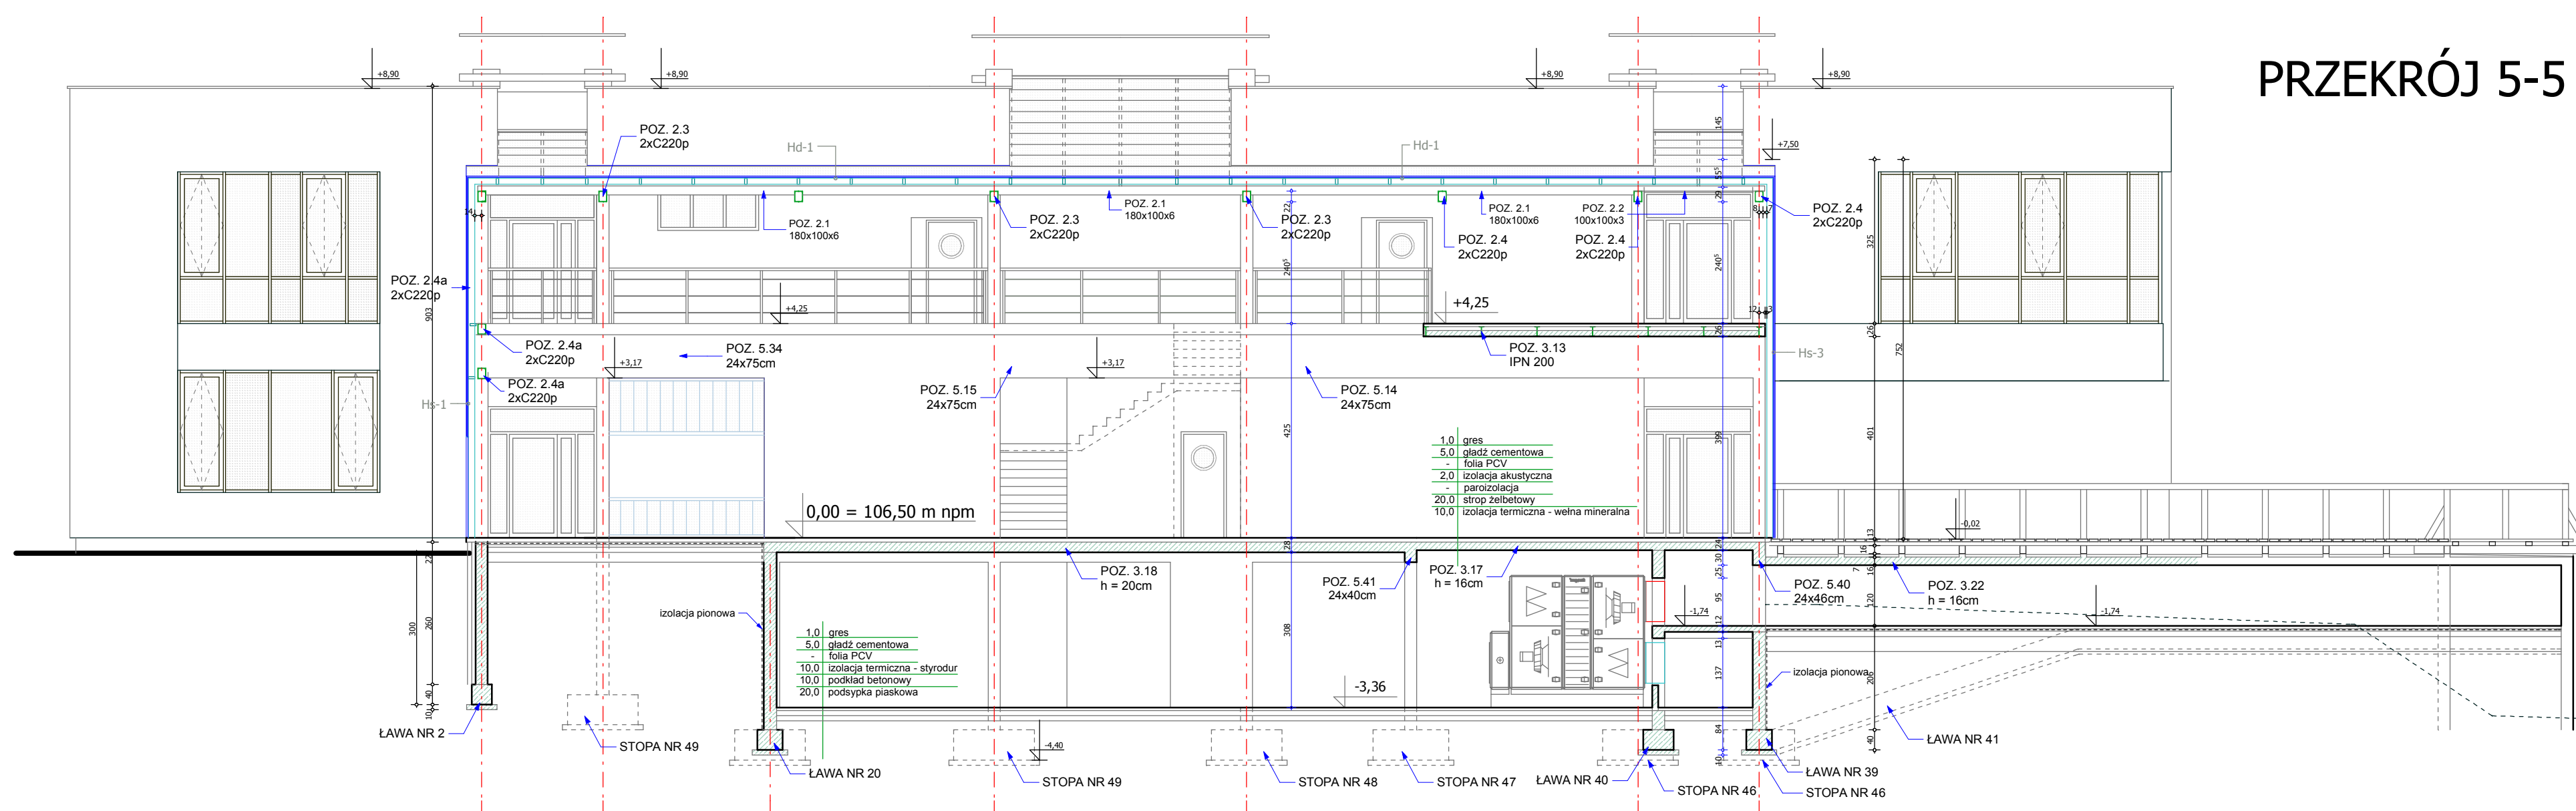

ARCHE
10-718 Olsztyn ul. Janiny Wengris 30, tel. (0-89) 522 66 62, 0 604 560 516

TEMAT: Projekt wykonawczy Centrum Akwakultury i Inżynierii Ekologicznej Uniwersytetu Warmińsko-Mazurskiego w Olsztynie ul. Warszawska, dz. nr 75 obr.110.

RYSUNEK: przekroje P3, P4, P5; detal nr: 7,8

SKALA: 1:100; 1:5

NR RYS.: 6