Przekrój pasa wyłączenia

kostka betonowa gr. 6cm
podsypka cem.–piaskowa 1:4 gr.3cm
podbudowa z kruszywa stab.cement. Rm=1,5MPa gr.15cm

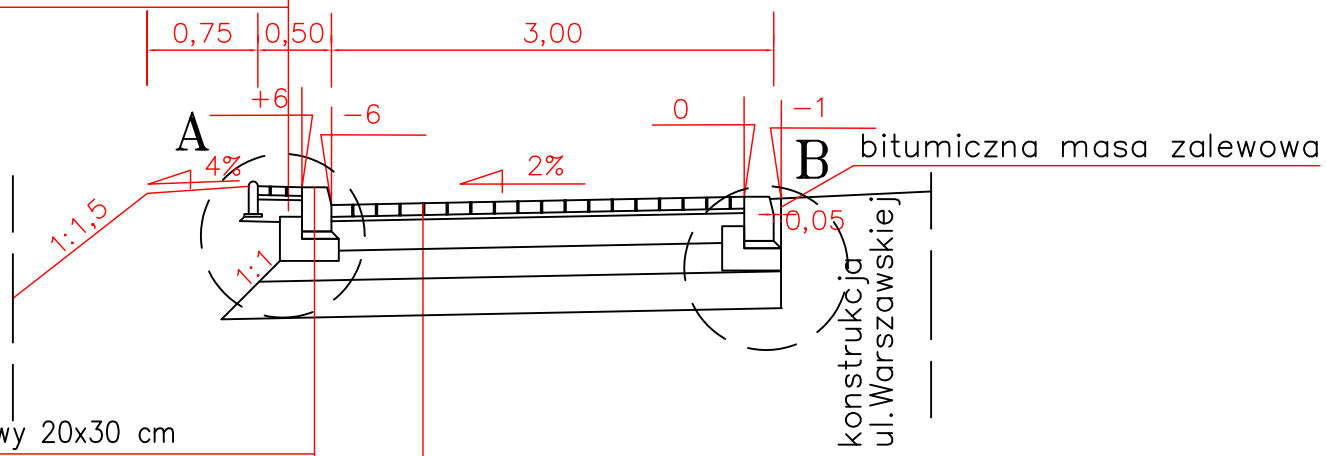

krawężnik betonowy 20x30 cm
podsypka cem.–piaskowa 1:4 gr. 5cm
ława betonowa z oporem C12/15 (B–15) gr.10cm

kostka betonowa gr. 8cm
podsypka cem.–piaskowa 1:4 gr.3cm
podbudowa zasadnicza chudy beton gr.20cm
podbudowa z kruszywa stab.cementem Rm=2,5MPa gr.20cm
warstwa mrozochronna kruszywo naturalne pospółka o współczynniku k>8m/dobę gr.25cm

Szczegół "A"

krawężnik betonowy 20x30 (15x30) cm
podsypka cem.–piaskowa 1:4 gr. 5cm
ława betonowa z oporem C12/15 (B–15) gr.10cm

obrzeże betonowe 8x20
podsypka cem.–piaskowa 1:4 gr.5cm

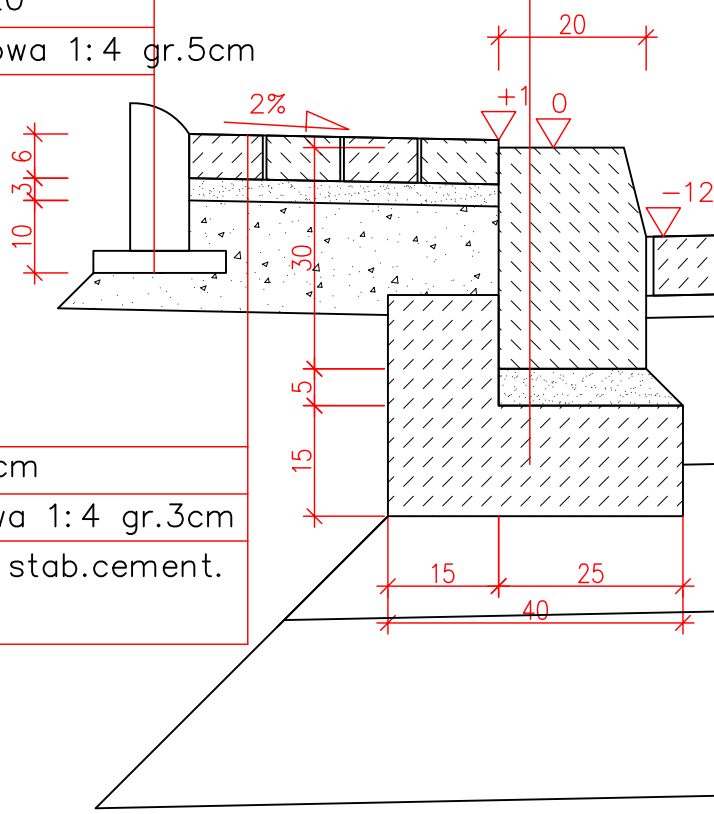

kostka betonowa gr. 6cm
podsypka cem.–piaskowa 1:4 gr.3cm
podbudowa z kruszywa stab.cement. Rm=1,5MPa gr.15cm

Szczegół "B"

krawężnik betonowy zaniżony 20x30 cm
podsypka cem.–piaskowa 1:4 gr. 5cm
ława betonowa z oporem C12/15

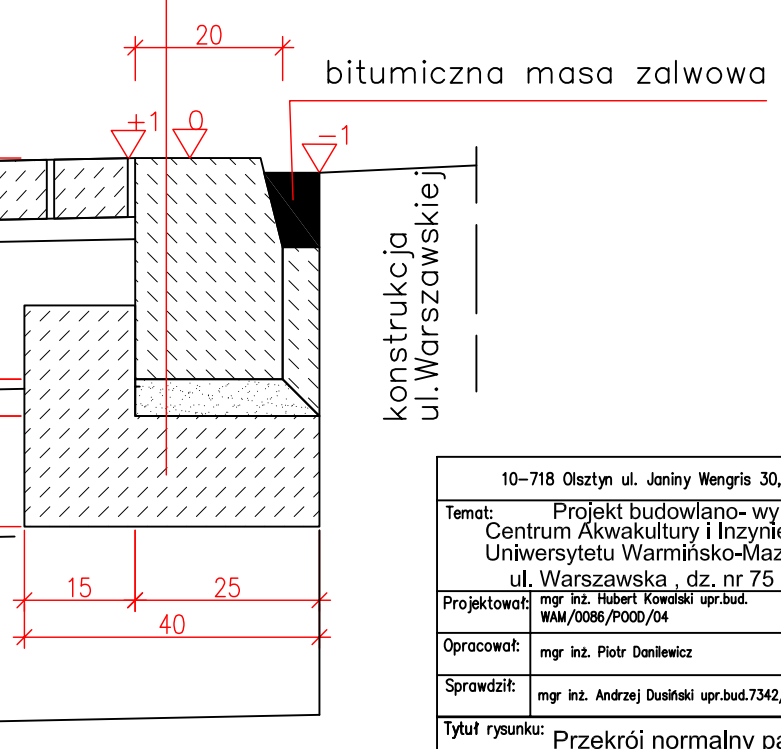

ARCHE

10–718 Olsztyn ul. Janiny Wengris 30, tel. (0–89) 522 66 62, 0 604 560 516

Temat: Projekt budowlano- wykonawczy
Centrum Akwakultury i Inzynierii Ekologicznej Uniwersytetu Warmińsko-Mazurskiego w Olsztynie
ul. Warszawska , dz. nr 75 ,obr.110.

DROGI PLACE

Projektował: mgr inż. Hubert Kowalski upr.bud. WAM/0086/POOD/04
Opracował: mgr inż. Piotr Danilewicz
Sprawdził: mgr inż. Andrzej Dusiński upr.bud.7342/Cie–101/94

Projekt budowlany
Data: 06.2008
Skala: 1:50 1:10
Numer rysunku: D - 4.1.

Tytuł rysunku: Przekrój normalny pas wyłączenia
Szczegóły konstrukcyjne