


Przekrój podłużny  
 pasa wyłączenia z ul. Warszawskiej  
 niweleta krawędzi jezdni ul. Warszawskiej

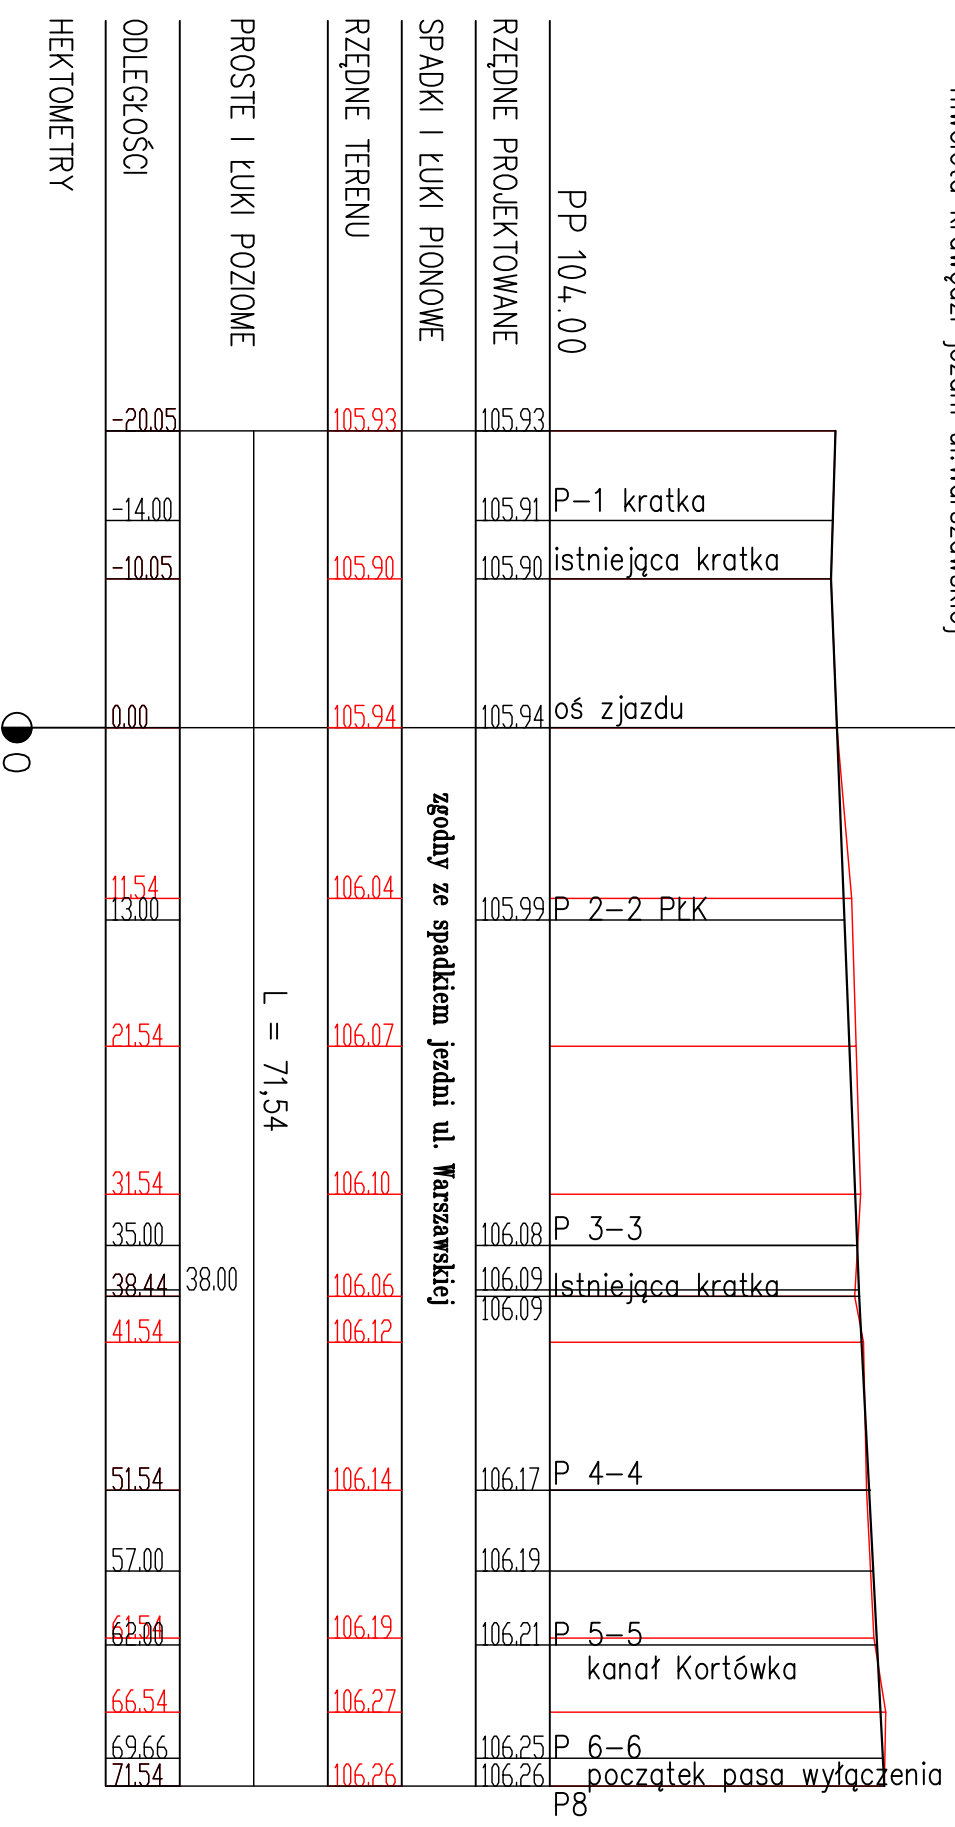

10-718 Olsztyn, ul. Janiny Wengris 30 tel.(089)5226662, 0604560516	
Temat: <b>Budynek Centrum Akwakultury i Inżynierii Ekologicznej</b>	
Temat: <b>Uniwersytetu Warmińsko-Mazurskiego w Olsztynie</b>	
działka nr 75 obr. 110, ul. Warszawska 117 a,b Olsztyn	
Projektował:	mgr inż. Hubert Kowalski upr.bud.WAM./0086/P00D/04
Opracował:	mgr inż. Piotr Danilewicz
Sprawił:	mgr inż. Andrzej Duński upr.bud.7342/CI-E-101/94
Tytuł rysunku:	Przekrój podłużny pasa wyłączenia
DATA:	06.2008
SKALA	1:50/500
Nr rys.	D-3.2.