


Przekrój podłużny
chodnika wzdłuż ul. Warszawskiej

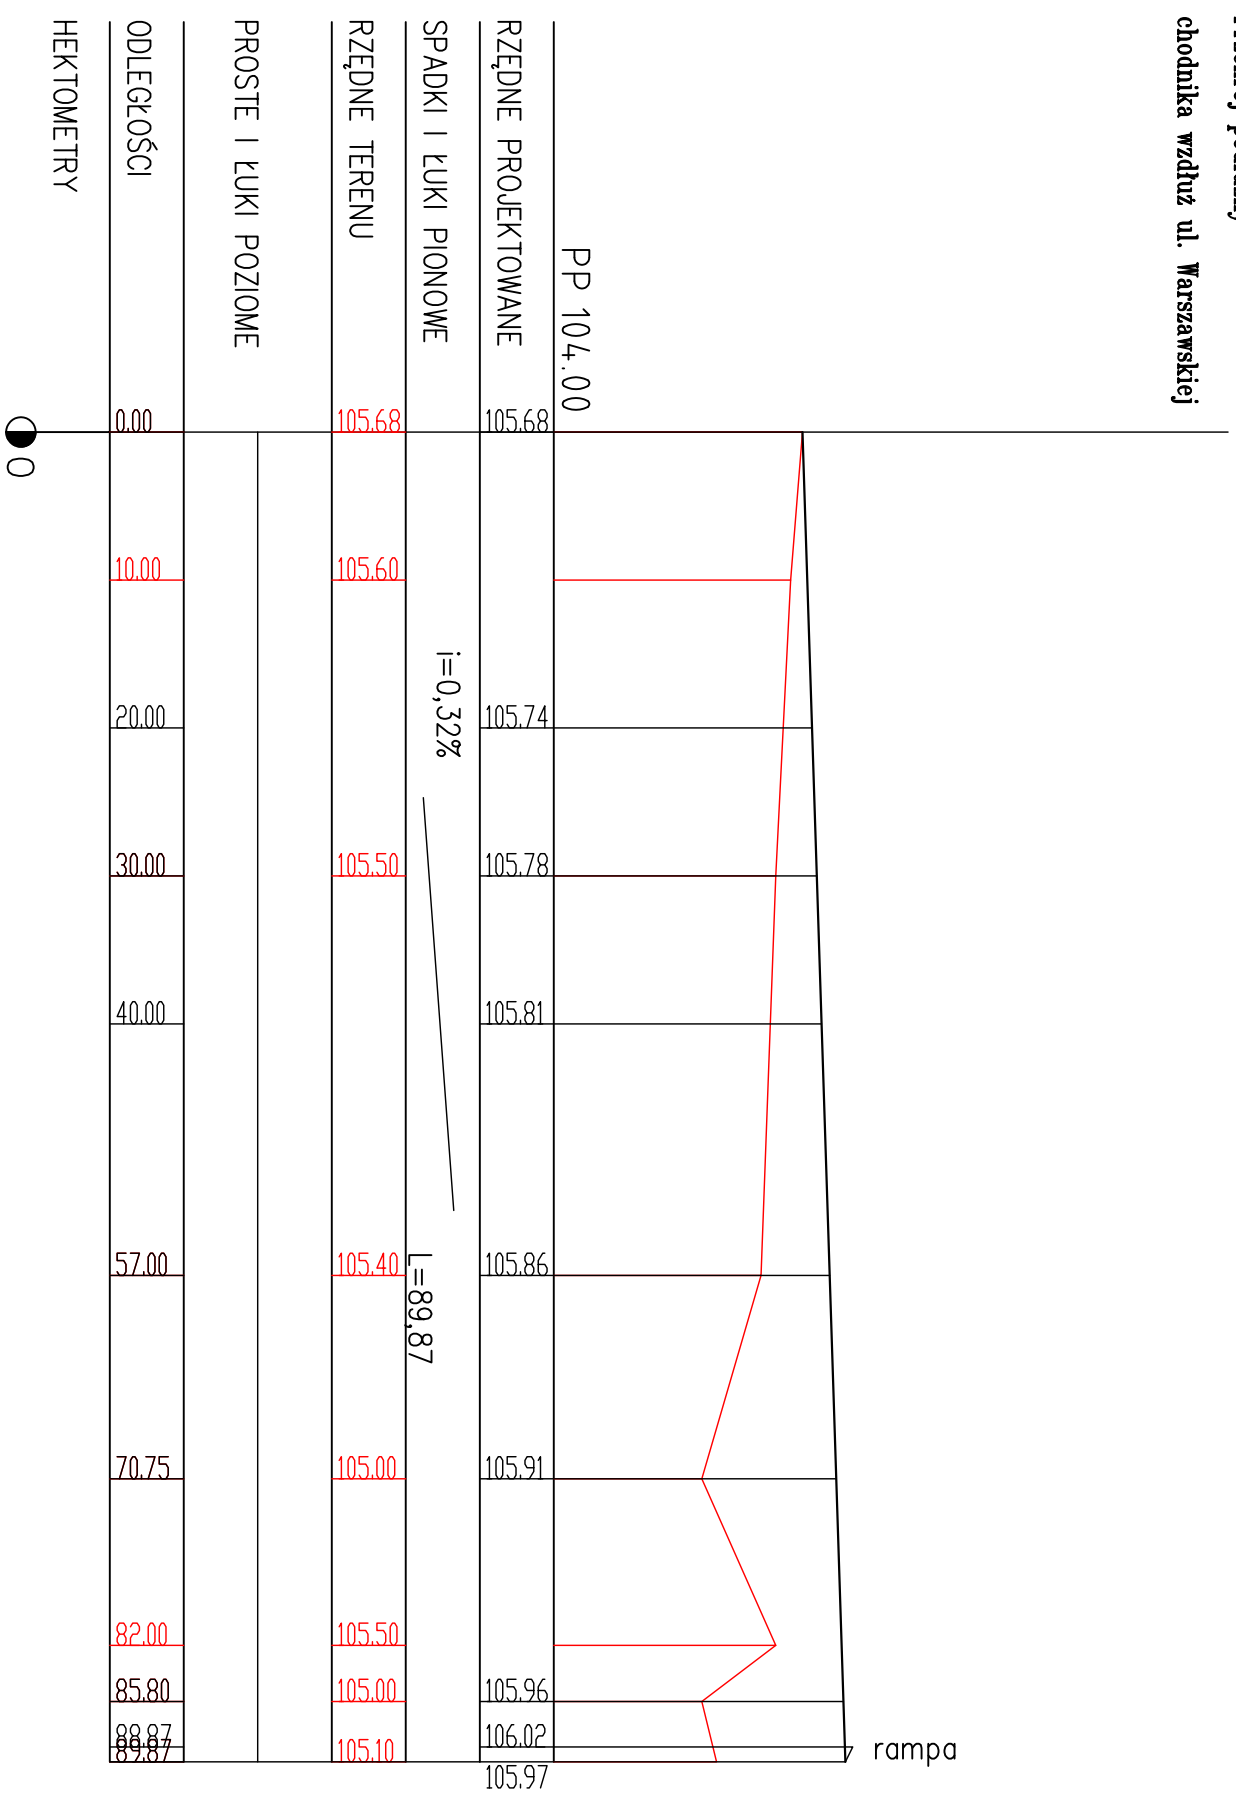

10-718 Olsztyn, ul. Janiny Wengris 30 tel.(089)5226662, 0604560516	
Temat: Budynek Centrum Akwakułury i Inżynierii Ekologicznej Uniwersytetu Warmińsko-Mazurskiego w Olsztynie działka nr 75 obr. 110, ul. Warszawska 117 a,b Olsztyn	
Projektował:	mgr inż. Hubert Kowalski upr.bud.WAM/0086/P000/04
Opracował:	mgr inż. Piotr Doniewicz
Sprawdził:	mgr inż. Andrzej Dusinski upr.bud.7342/CE-101/94
Tytuł rysunku:	Przekrój podłużny ciągu pieszego
Nr rys.	D-3.4.
DATA:	06.2008
SKALA	1:50/500