


Przekrój podłużny drogi A-B-C-D-E  
zjazd z ul. Warszawskiej

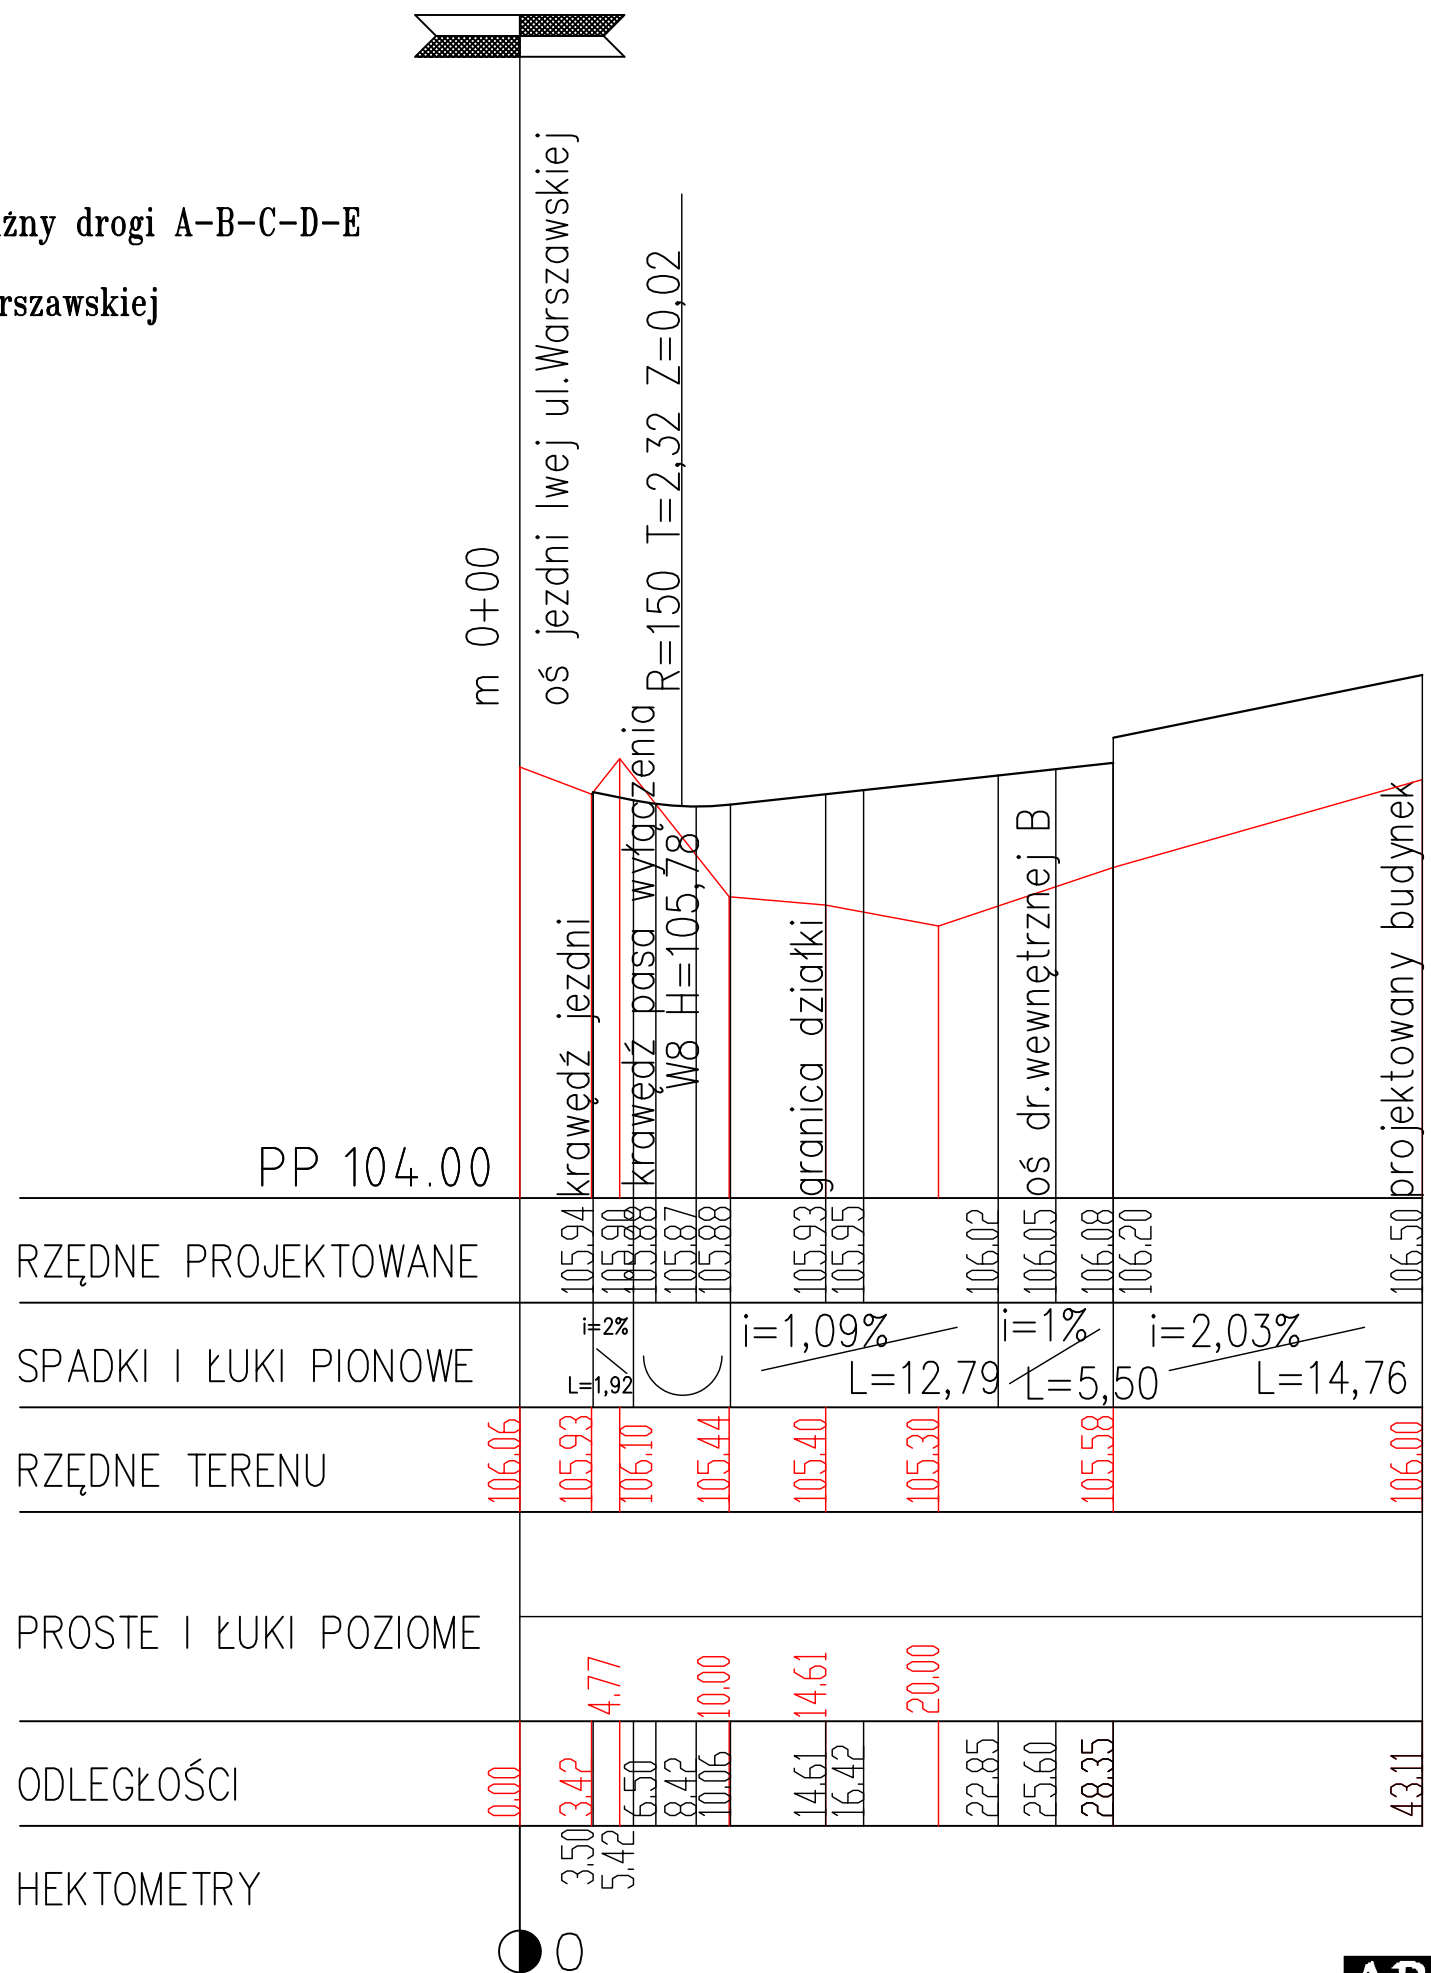

**ARCHE**

10-718 Olsztyn, ul. Janiny Wengris 30 tel. (089) 5226662, 0604560516

Temat: **Budynek Centrum Akwakultury i Inżynierii Ekologicznej  
Uniwersytetu Warmińsko-Mazurskiego w Olsztynie  
działka nr 75 obr. 110, ul. Warszawska 117 a,b Olsztyn**

Projektował: mgr inż. Hubert Kowalski upr. bud. WAM/0086/POOD/04

Opracował: mgr inż. Piotr Danilewicz

Sprawdził: mgr inż. Andrzej Dusiński upr. bud. 7342/CIE-101/94

Tytuł rysunku:

**Przekrój podłużny zjazdu z ul. Warszawskiej**

DATA:  
06.2008

SKALA  
1:50/500

Nr rys.  
D-3.1.