


**SCHEMAT IDEOWY TABLICY KOMPUTEROWEJ :
TK-4**

**Proj. tablica komputerowa TK-4 w obudowie
XI³ 160 wnękowa 4x24, 96 modułów prod. "Legrand"**

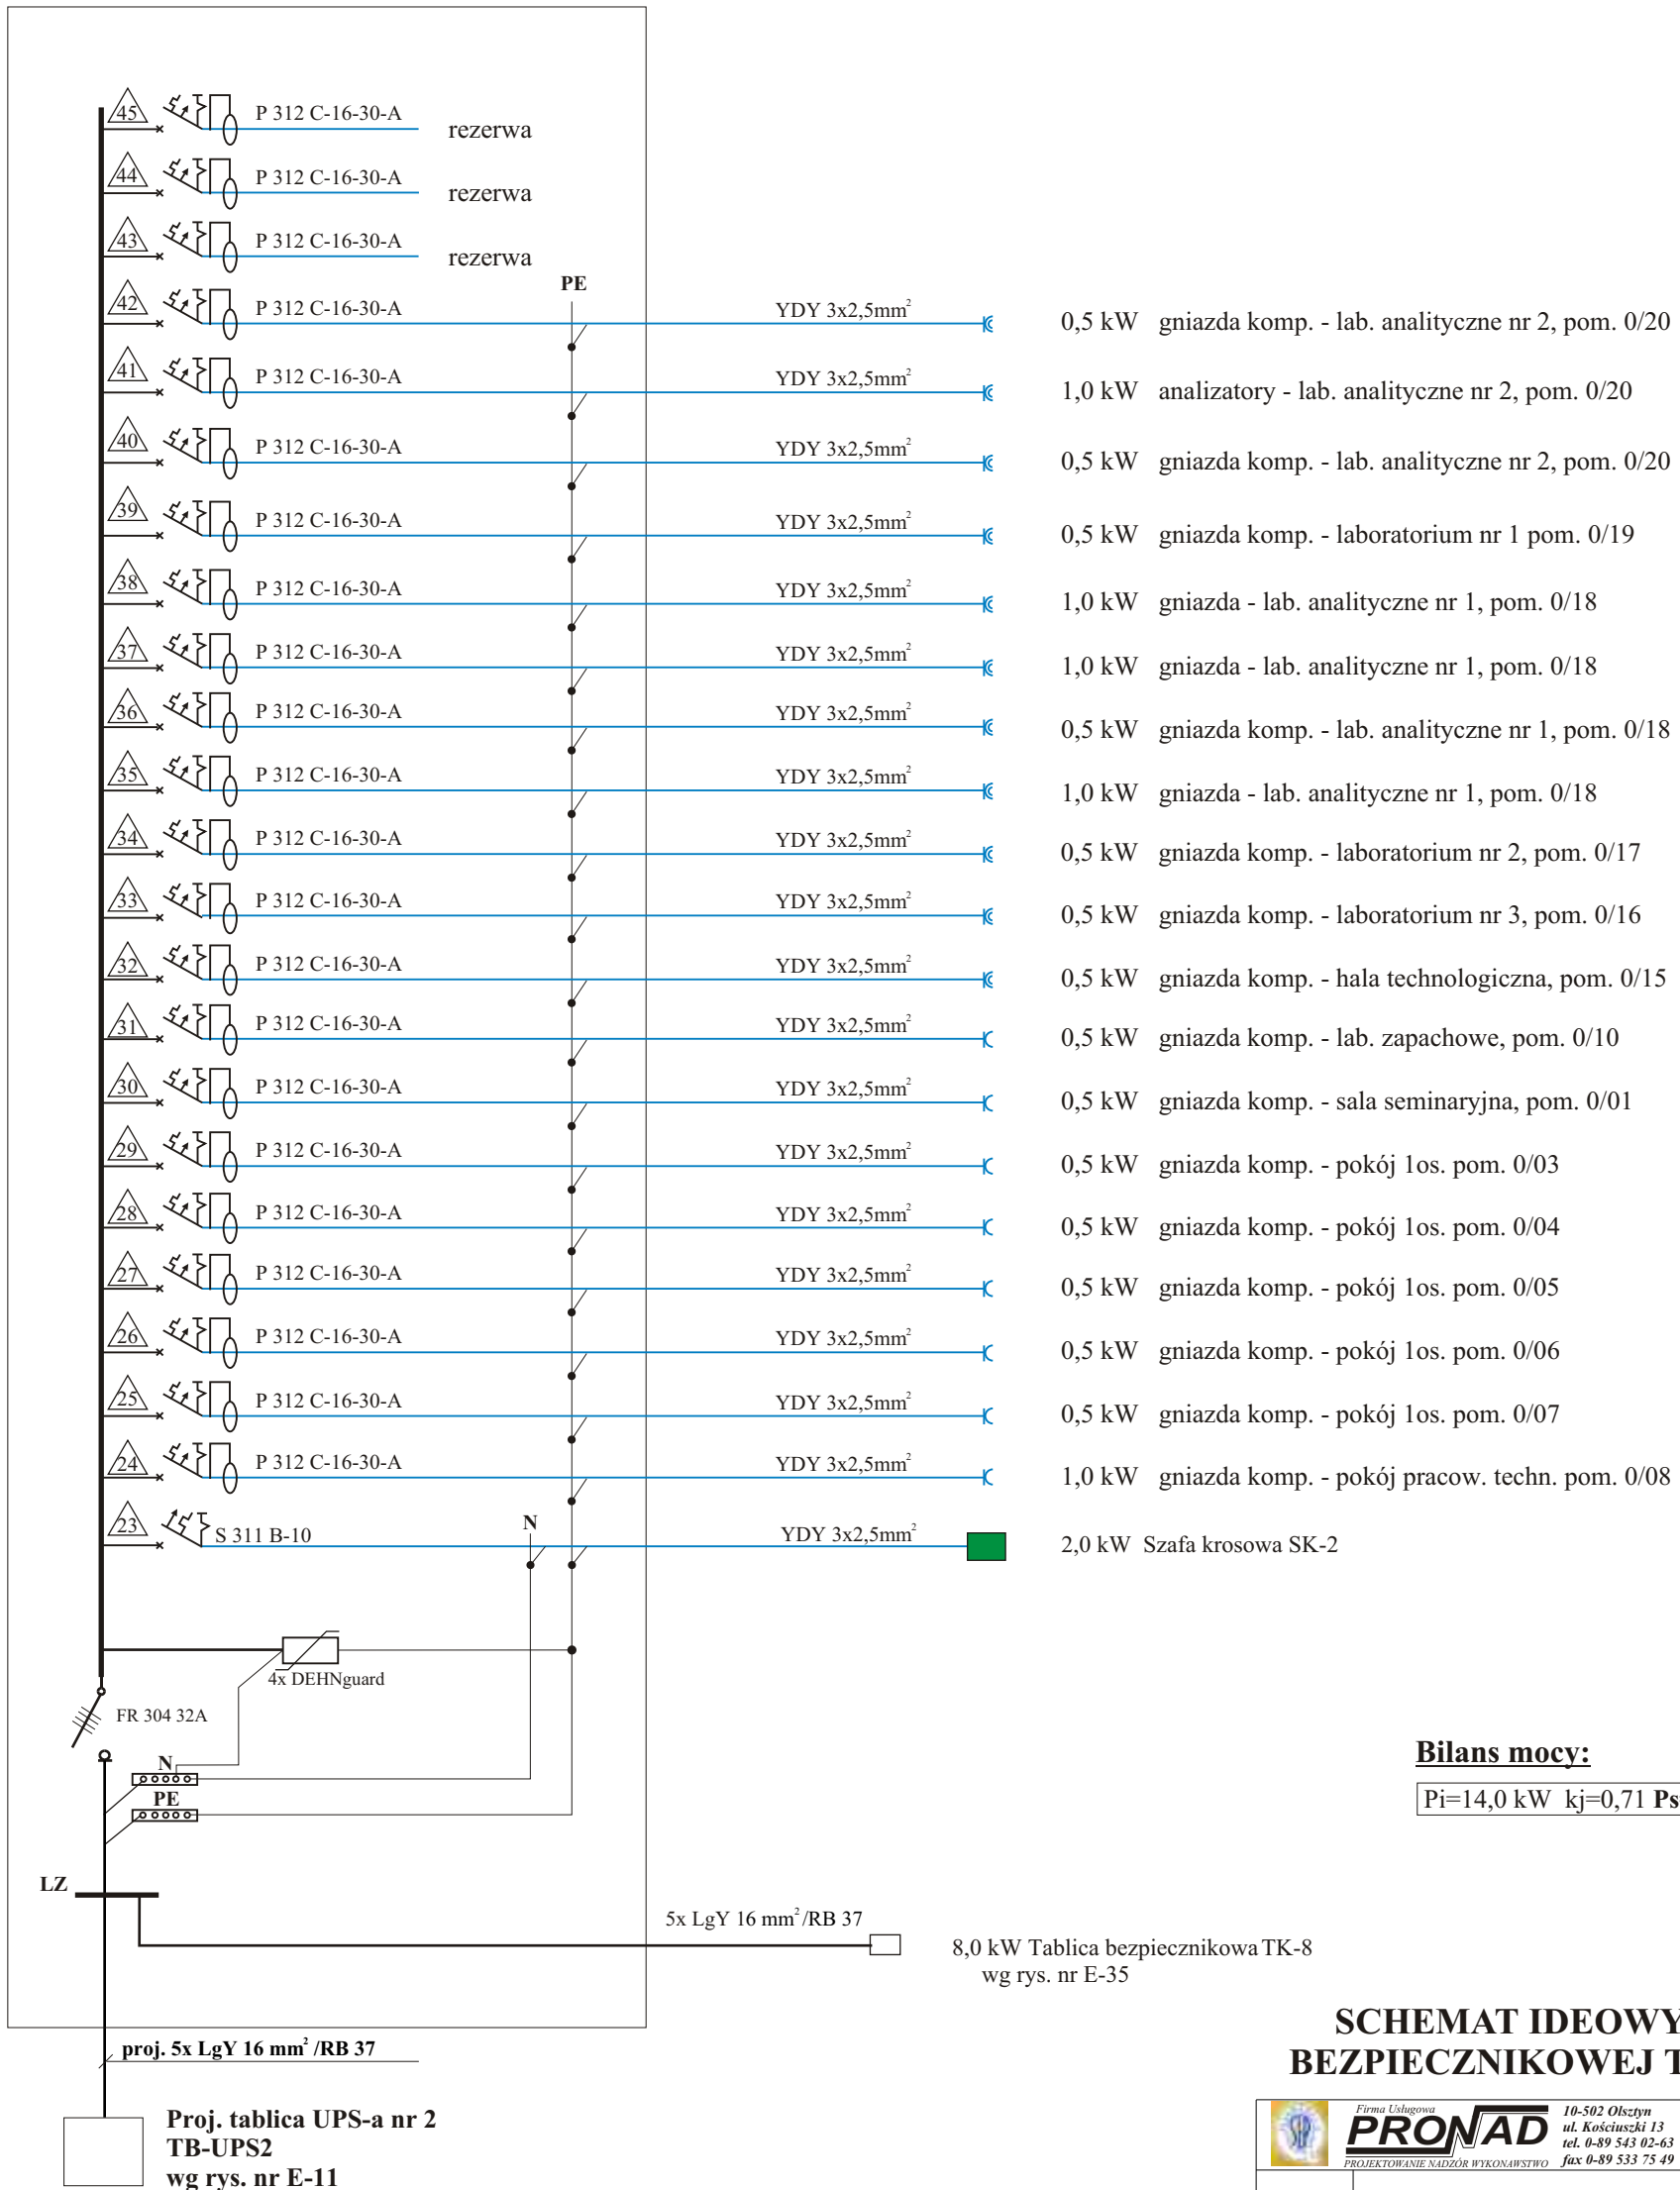

Bilans mocy:

Pi=14,0 kW kj=0,71 Ps=10,0 kW

**SCHEMAT IDEOWY TABLICY
BEZPIECZNIKOWEJ TK-4, PARTER**

 10-502 Olsztyn ul. Kościuszki 13 tel. 0-89 543 02-63 fax 0-89 533 75 49		 FIRMA POSIADA ISO 9001:2000
Obiekt:	Centrum Akwakultury i Inż. Ekologicznej UWM dz. nr 75, obr. 110, ul. Warszawska, Olsztyn	Branża: Elektryczna Data: 08.2008r.
Rysunek:	Schemat ideowy tablicy komputerowej TK-4	Skala: b/s Nr rys.: E-22
Projektował:	inż. JAROSŁAW KUKLIŃSKI upr. bud. 107/01/OI	Podpis:
Opracował:	mrg inż. DANIEL FILIPOWICZ	
Sprawił:	inż. JAROSŁAW KOPER upr. bud. WAM/0137/PWOE/05	

**Obudowę i osprzęt modułowy
zastosować firmy-"Legrand"**