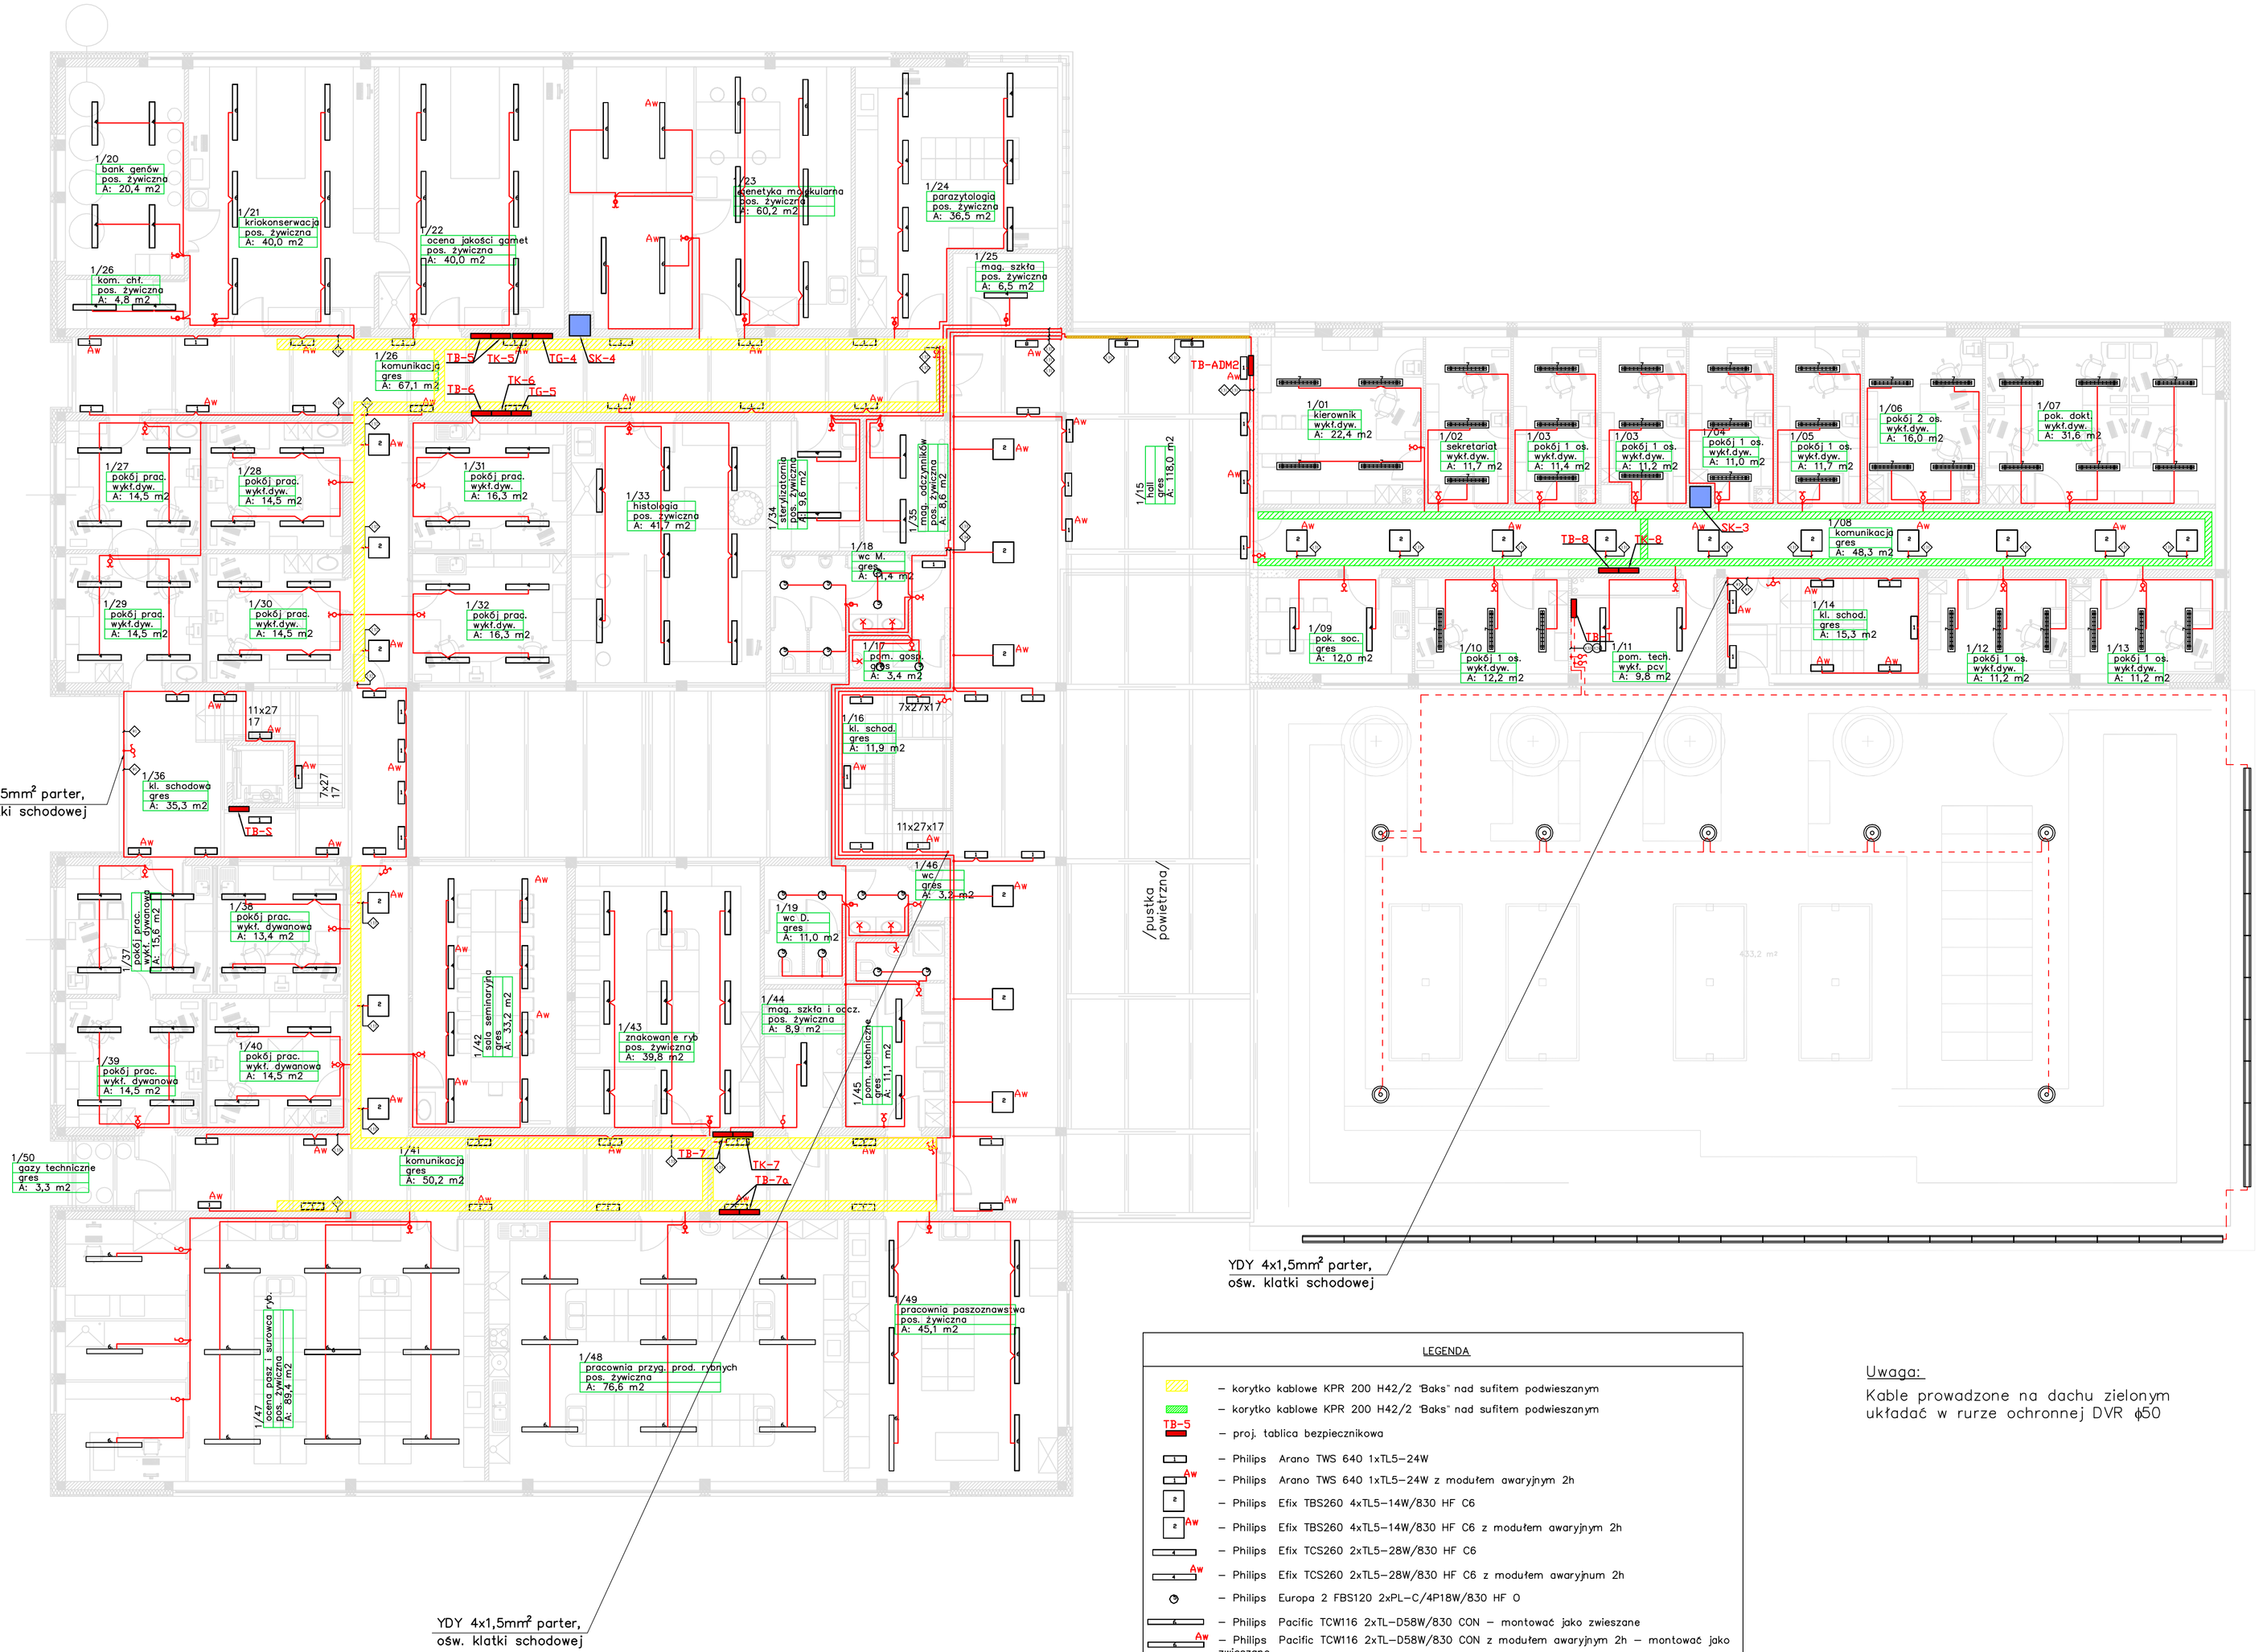

LEGENDA

- – korytko kablowe KPR 200 H42/2 "Baks" nad sufitem podwieszanym
- – korytko kablowe KPR 200 H42/2 "Baks" nad sufitem podwieszanym
- TB-5 – proj. tablica bezpiecznikowa
- – Philips Arano TWS 640 1xTL5–24W
- Aw – Philips Arano TWS 640 1xTL5–24W z modułem awaryjnym 2h
- 2 – Philips Efix TBS260 4xTL5–14W/830 HF C6
- 2 Aw – Philips Efix TBS260 4xTL5–14W/830 HF C6 z modułem awaryjnym 2h
- – Philips Efix TCS260 2xTL5–28W/830 HF C6
- Aw – Philips Efix TCS260 2xTL5–28W/830 HF C6 z modułem awaryjnum 2h
- – Philips Europa 2 FBS120 2xPL–C/4P18W/830 HF O
- – Philips Pacific TCW116 2xTL–D58W/830 CON – montować jako zwieszane
- Aw – Philips Pacific TCW116 2xTL–D58W/830 CON z modułem awaryjnym 2h – montować jako zwieszane
- 2 – Philips Arano TCS640 2xTL5–28W/830 HF C8
- – Philips Arano TFS 640 4xTL5–24W/830
- Aw – Philips Arano TFS 640 4xTL5–24W/830 z modułem awaryjnym 2h
- – Philips Vivara HGC135 HLP–N80W 230V
- – Philips BCS722 48xLED–LXN/WH 60
- – Łącznik dwubiegunowy Suno "Legrand"
- – Łącznik dwubiegunowy IP44 Suno "Legrand"
- – Łącznik schodowy IP44 Suno "Legrand"
- – Łącznik jednobiegunowy Suno "Legrand"
- – Łącznik krzyżowy Suno "Legrand"

Uwaga:

Kable prowadzone na dachu zielonym układać w rurze ochronnej DVR ϕ50

Rzut piętra - instalacja oświetlenia

Firma Usługowo PRONAD PROJEKTOWANIE KLIMATYZACYJNE WENTYLACYJNE	10-502 Olsztyn ul. Kościuszki 13 tel. 0-89 541 02 63 fax 0-89 533 75 49	FIRMA POSIADA ISO 9001 : 2000
OBIEKT:	Centrum Akwakultury i Inż. Ekologicznej UWM dz. nr 75, obr. 110, ul. Warszawska, Olsztyn	Branża: ELEKTRYCZNA
		Data: 08.2008 r.
TEMAT:	Rzut piętra - instalacja oświetlenia	Skala: 1:100
		Nr rys: E-43
PROJEKTOWAŁ:	inż. Jarosław Kuklitiński upr. bud. 107/01/OL	
OPRACOWAŁ:	mgr inż. Daniel Filipowicz	
SPRAWDZIŁ:	inż. Jarosław Koper upr. bud. WAM/0137/PWOE/05	

Firma używa oprogramowania CorelDraw 8.0 nr licencji D693ER-J1651907 / AcuCAD-LT 2007 nr licencji 05727-181452-0000