



SCHEMAT IDEOWY, STRUKTURALNY INSTALACJI TELETECHNICZNYCH
SCHEMAT STRUKTURALNY INSTALACJI KOMP. LOGICZNEJ oraz TELEFONICZNEJ

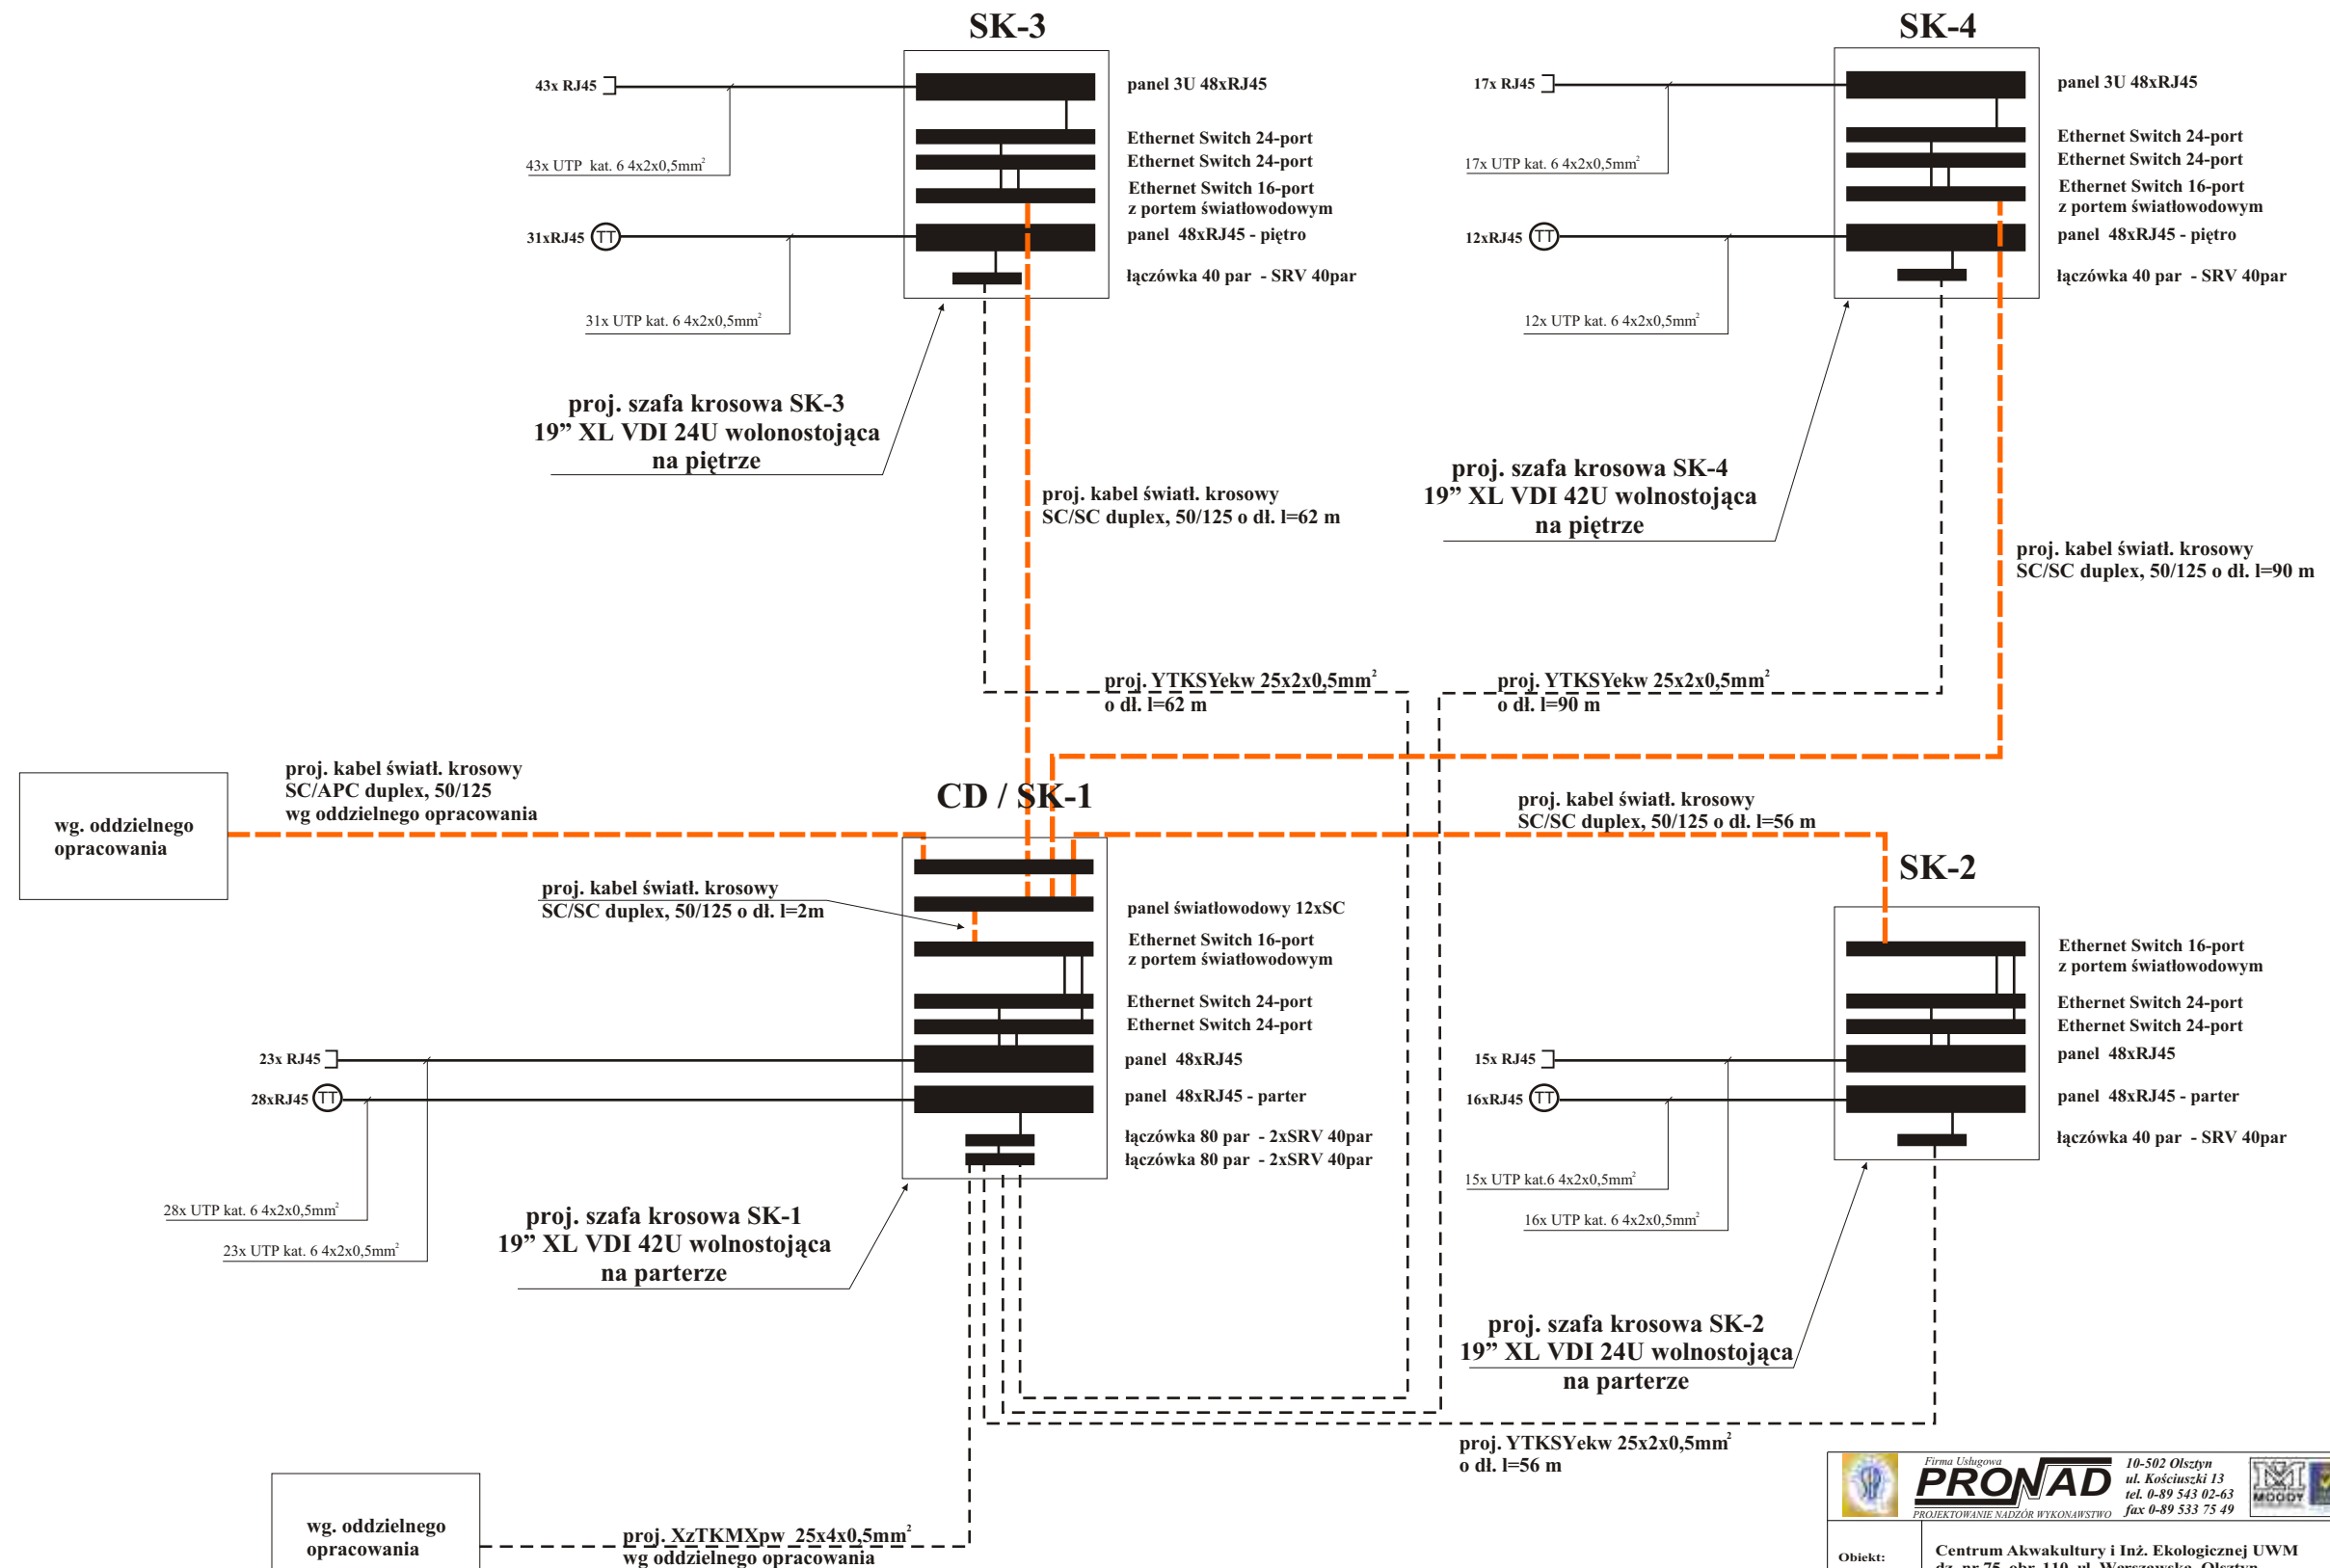

LEGENDA:

CD- centralny punkt dystrybucyjny

		FIRMA POSIADA ISO 9001:2000
Obiekt:	Centrum Akwakultury i Inż. Ekologicznej UWM dz. nr 75, obr. 110, ul. Warszawska, Olsztyn	Branża: Elektryczna Data: 08.2008r.
Rysunek:	Schemat ideowy, strukturalny instalacji teletechnicznych	Skala: b/s Nr rys.: E-2
Projektował:	inż. JAROSŁAW KUKLIŃSKI upr. bud. 107/01/OI	Podpis:
Opracował:	mrg inż. DANIEL FILIPOWICZ	
Sprawił:	inż. JAROSŁAW KOPER upr. bud. WAM/0137/PWOE/05	