



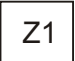



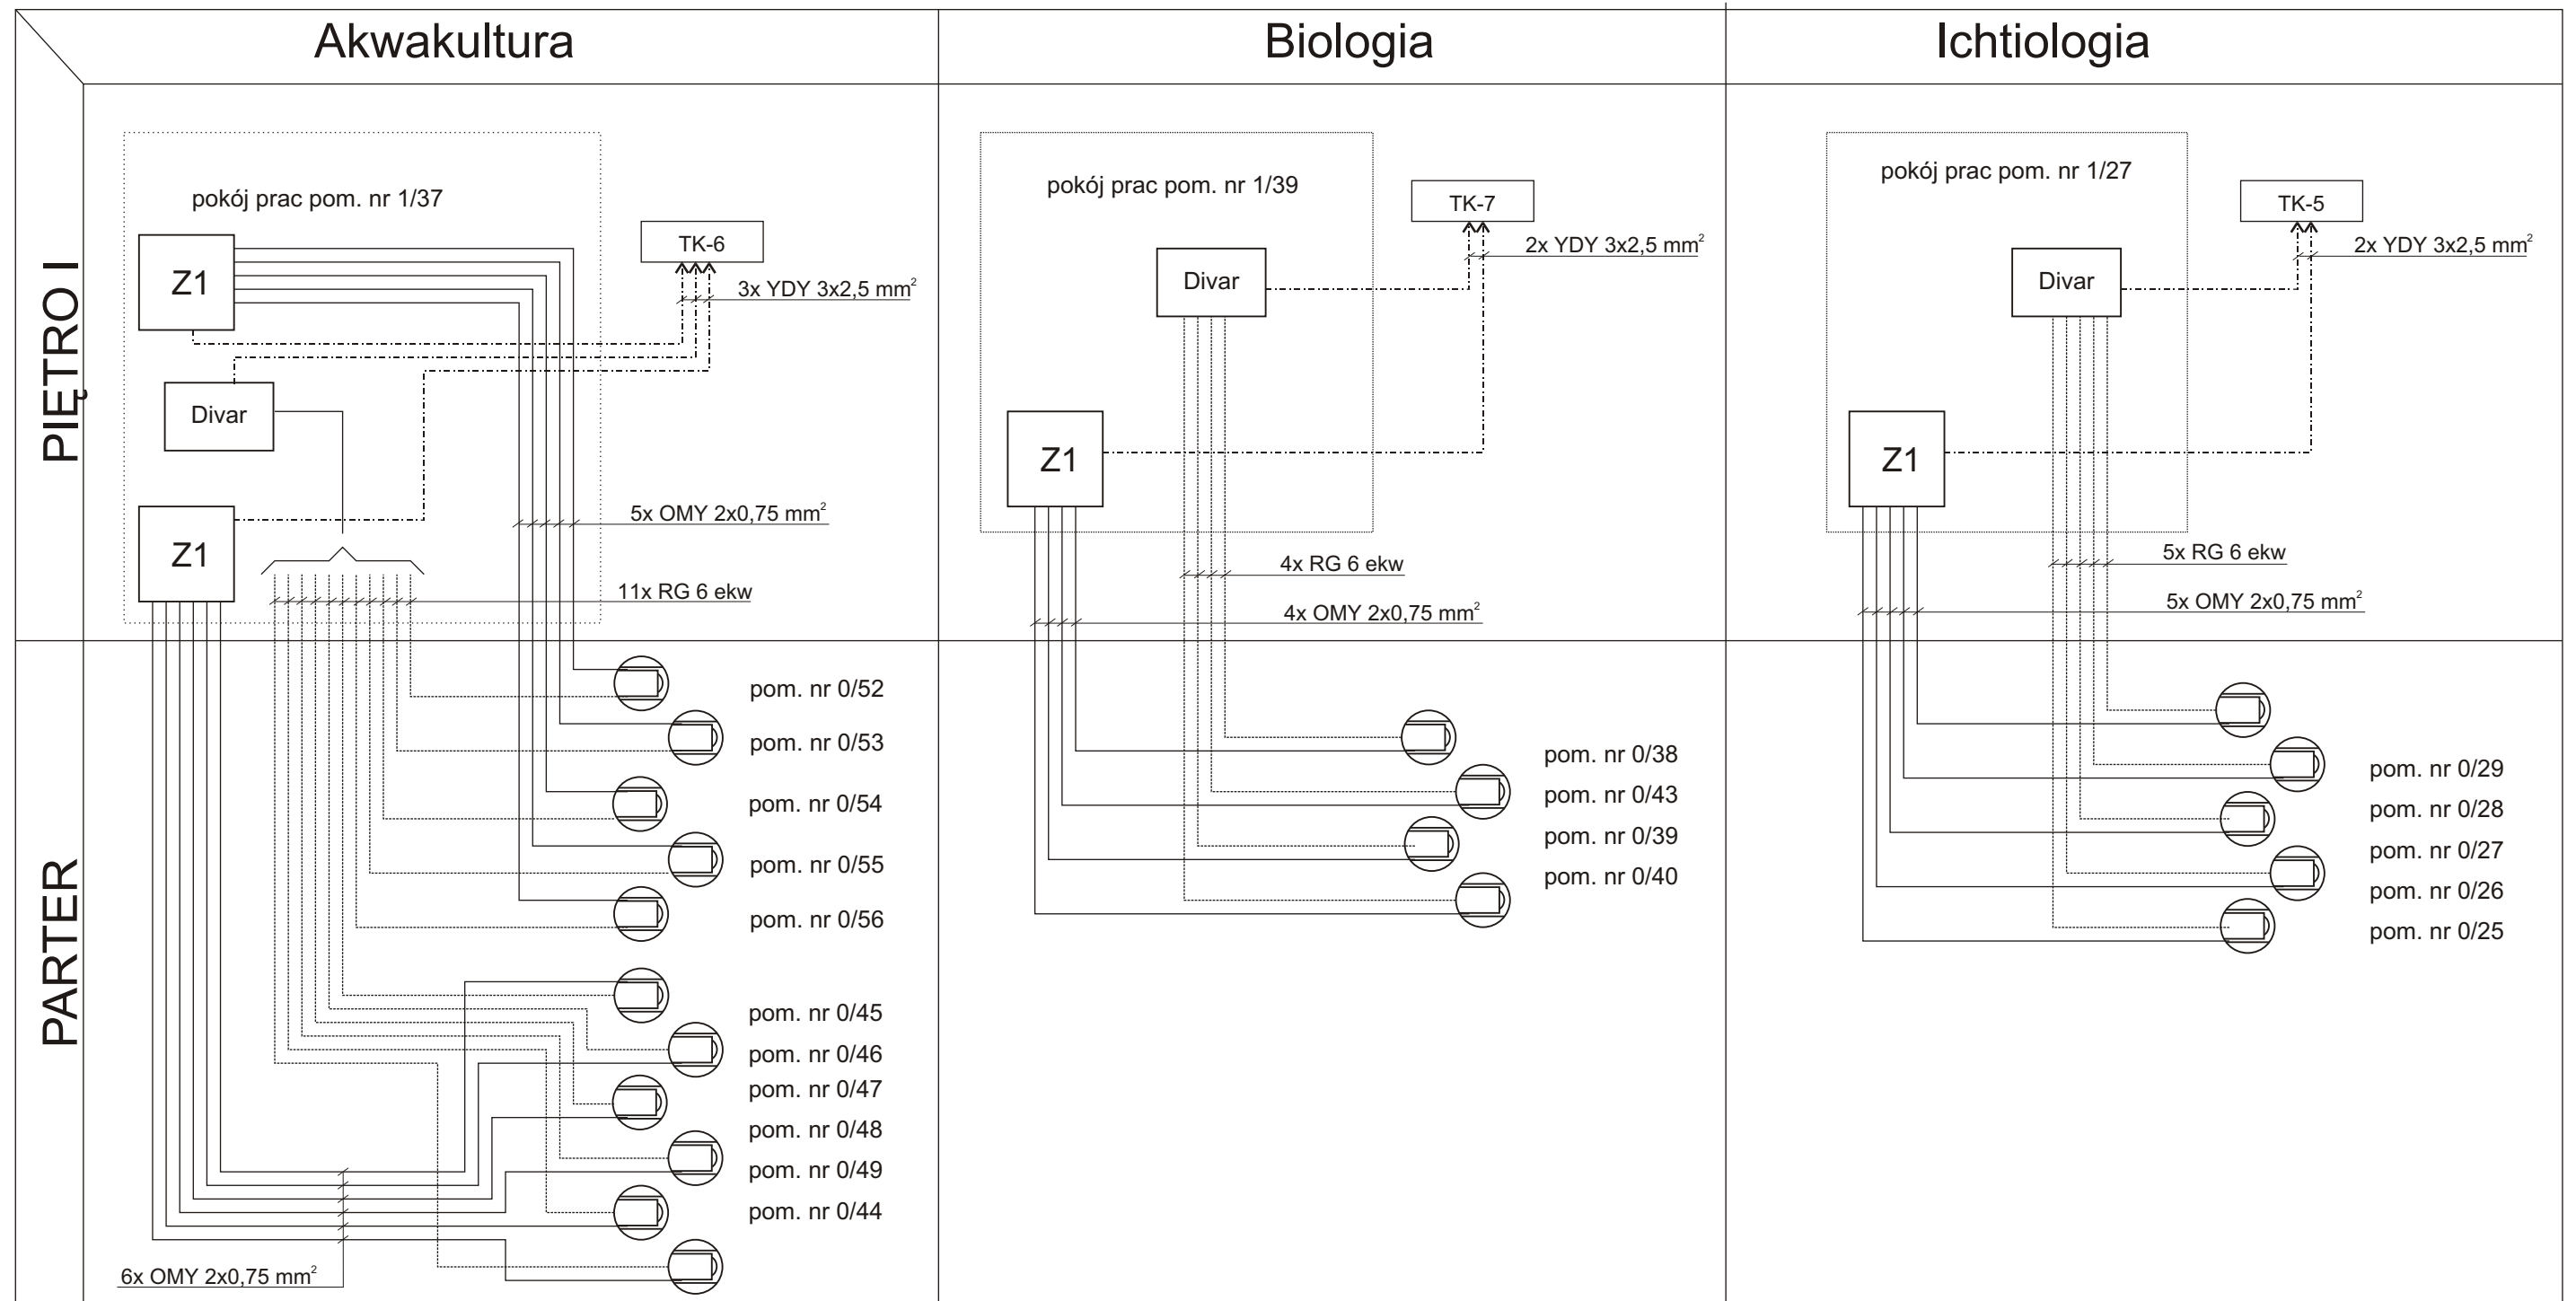


Legenda:

-  kamera VDN-495V03-10S "Bosch"
-  kamera VDC-455V03-10S "Bosch"
-  kamera LTC0620/11 "Bosch" w obudowie UHO-HBGS-10
-  kamera PTZ AutoDome VG4-514-ETS2C seria 500i "Bosch"
-  zasilacz buforowy AWZ 300 13,8V/3A
-  cyfrowy rejestrator wizyjny Divar XF DHR-1600A

SCHEMAT BLOKOWY INSTALACJI CCTV DLA CENTRUM OCHRONY

| | | | | | |
|---|---|--|-------------|--|-----------|
|  Firma Usługowa PRONAD PROJEKTOWANIE NADZÓR WYKONARSTWO | | 10-502 Olsztyn ul. Kościuszki 13 tel. 0-89 543 02-63 fax 0-89 533 75 49 | |  FIRMA POSIADA ISO 9001:2000 | |
| Obiekt: | Centrum Akwakultury i Inż. Ekologicznej UWM dz. nr 75, obr. 110, ul. Warszawska, Olsztyn | Branża: | Elektryczna | Data: | 08.2008r. |
| Rysunek: | Schemat blokowy instalacji CCTV dla centrum ochrony | Skala: | b/s | Nr rys.: | E-7 |
| Projektował: | inż. JAROSŁAW KUKLIŃSKI upr. bud. 107/01/OI | Podpis: | | | |
| Opracował: | mrg inż. DANIEL FILIPOWICZ | | | | |
| Sprawił: | inż. JAROSŁAW KOPER upr. bud. WAM/0137/PW/OE/05 | | | | |



Legenda:

- | | |
|--|--|
| | cyfrowy rejestrator wizyjny Divar XF DHR-1600A "Bosch" |
| | zasilacz buforowy AWZ 13,8V/3A |
| | kamera wew. LTC1423/10 "Bosch" |

**SCHEMAT BLOKOWY INSTALACJI CCTV
POMIESZCZENIA WEWNĘTRZNE**

| | | |
|---|---|---|
| 10-502 Olsztyn ul. Kościuski 13 tel. 0-89 543 02-63 fax 0-89 533 75 49 | | FIRMA POSIADA ISO 9001:2000 |
| Obiekt: | Centrum Akwakultury i Inż. Ekologicznej UWM dz. nr 75, obr. 110, ul. Warszawska, Olsztyn | Branża: Elektryczna Data: 08.2008r. |
| Rysunek: | Schemat blokowy instalacji CCTV pom. wewnętrzne | Skala: b/s Nr rys.: E-8 |
| Projektował: | inż. JAROSŁAW KUKLIŃSKI upr. bud. 107/01/01 | Podpis: |
| Opracował: | mrg inż. DANIEL FILIPOWICZ | |
| Sprawił: | inż. JAROSŁAW KOPER upr. bud. WAM/0137/PWOE/05 | |