


SCHEMAT STRUKTURALNY INSTALACJI AUDIO-VIDEO W SALI SEMINARYJNEJ POM. NR 0/01

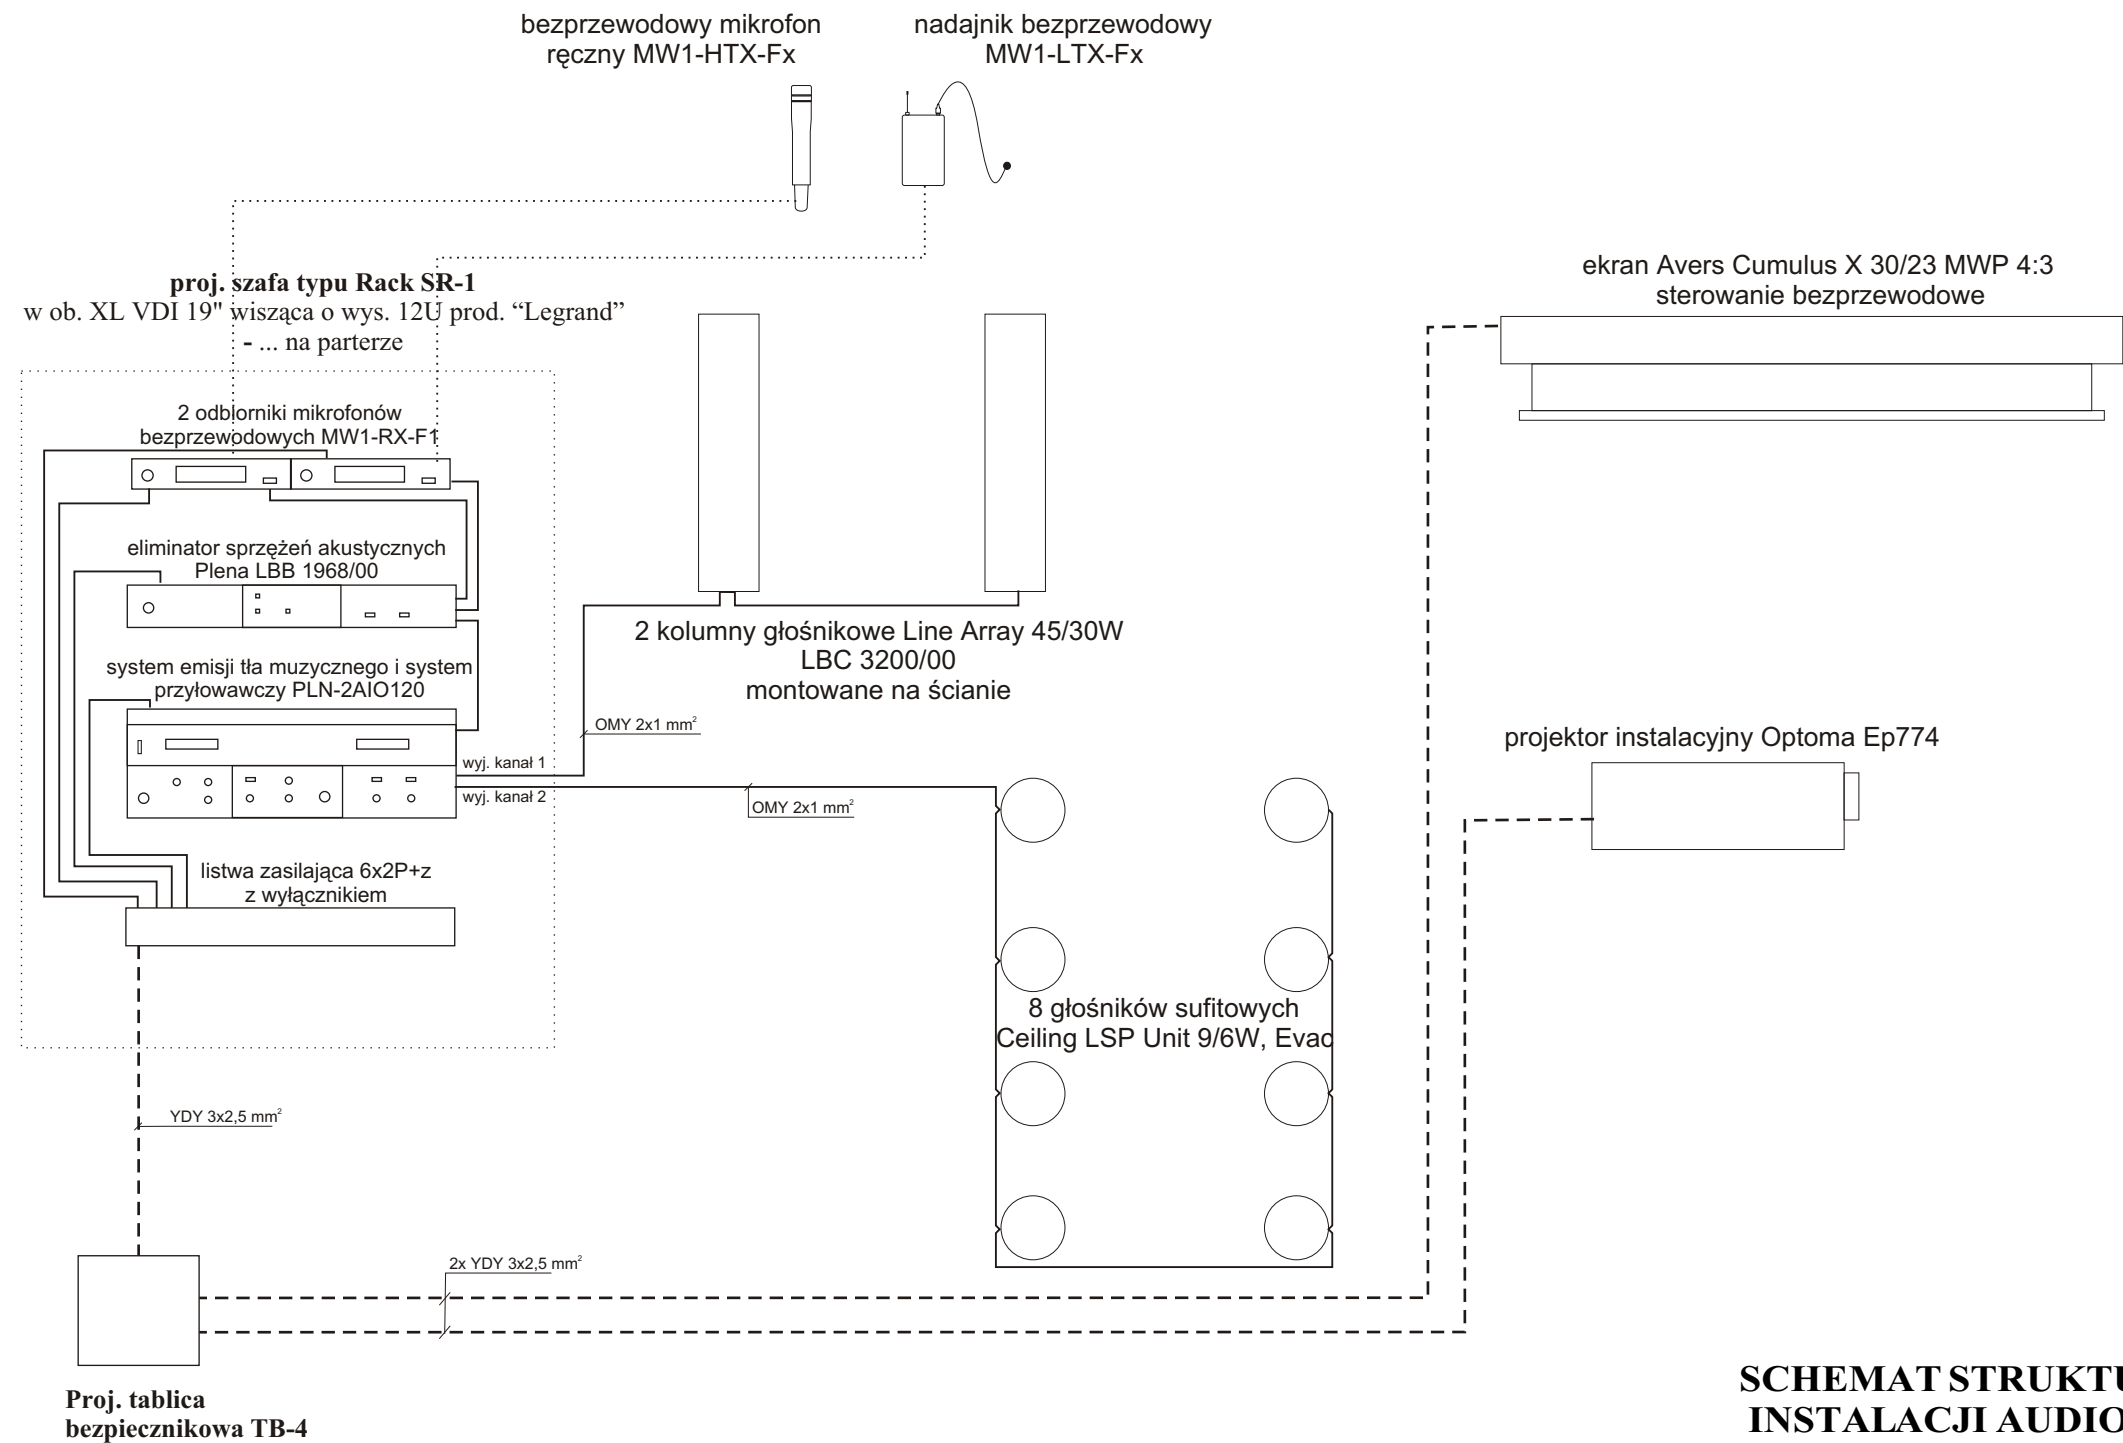

SCHEMAT STRUKTURALNY INSTALACJI AUDIO-VIDEO

 <small>Firma Usługowa</small> PRONAD <small>PROJEKTOWANIE NADZÓR WYKONAWSTWO</small>	<small>10-502 Olsztyn ul. Kościuszki 13 tel. 0-89 543 02-63 fax 0-89 533 75 49</small>	 <small>FIRMA POSIADA ISO 9001:2000</small>
Obiekt:	Centrum Akwakultury i Inż. Ekologicznej UWM dz. nr 75, obr. 110, ul. Warszawska, Olsztyn	Branża: Elektryczna Data: 08.2008r.
Rysunek:	Schemat strukturalny instalacji Audio-Video	Skala: b/s Nr rys.: E-9 Podpis:
Projektował:	inż. JAROSŁAW KUKLIŃSKI upr. bud. 107/01/01	
Opracował:	mrg inż. DANIEL FILIPOWICZ	
Sprawdził:	inż. JAROSŁAW KOPER upr. bud. WAM/0137/PWOE/05	