


GEOTECHNICZNE PROFILE SŁUPKOWE OTWORÓW WIERTNICZYCH

SKALA 1:50

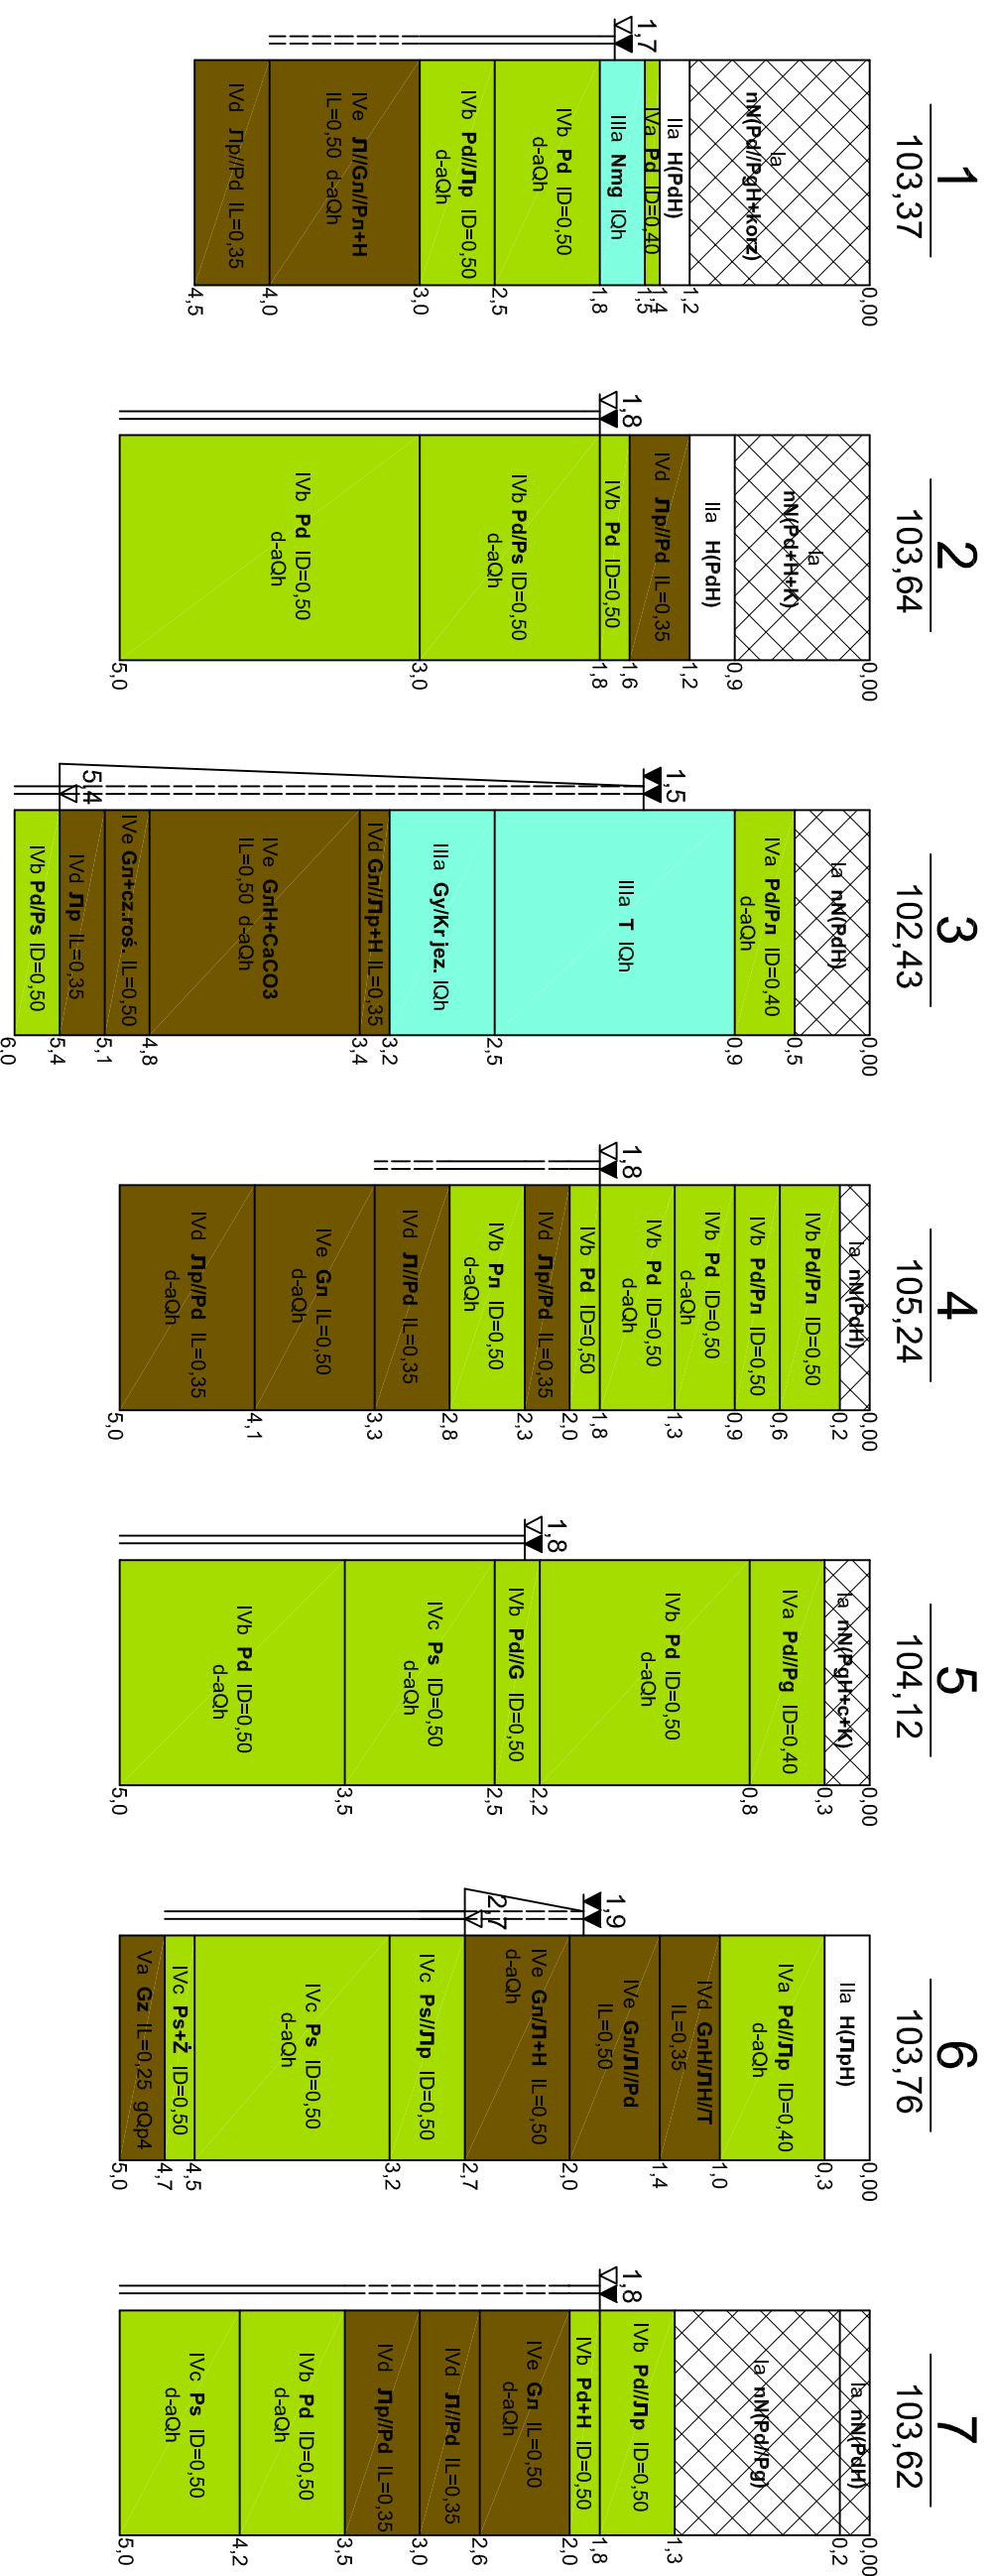

ZAKŁ. 1A

ZAKŁAD GEOLOGICZNY "GEOL"	
10-685 Olsztyn, ul. Barcza 31/6	
OBIEKT: Warunki gruntowo - wodne na działce budowlanej przeznaczonyj pod budowę Centrum Akwakultury i Inżynierii Ekologicznej przy ul. Warszawskiej w Olsztynie.	
TEMAT: OPINIA GEOTECHNICZNA	
OPRACOWAŁ:	mgr Stanisław Guz
KREŚLIŁ:	mgr inż. B. Pauczka
DATA: VI 2006r. SKALA 1:50	