


1 2 3 4 5 6 7 8 9 10 11 12 13 14 15 16 17 18 19 20 21 22 23 24 25 26 27 28 29 30 31 32 33 34 35 36 37

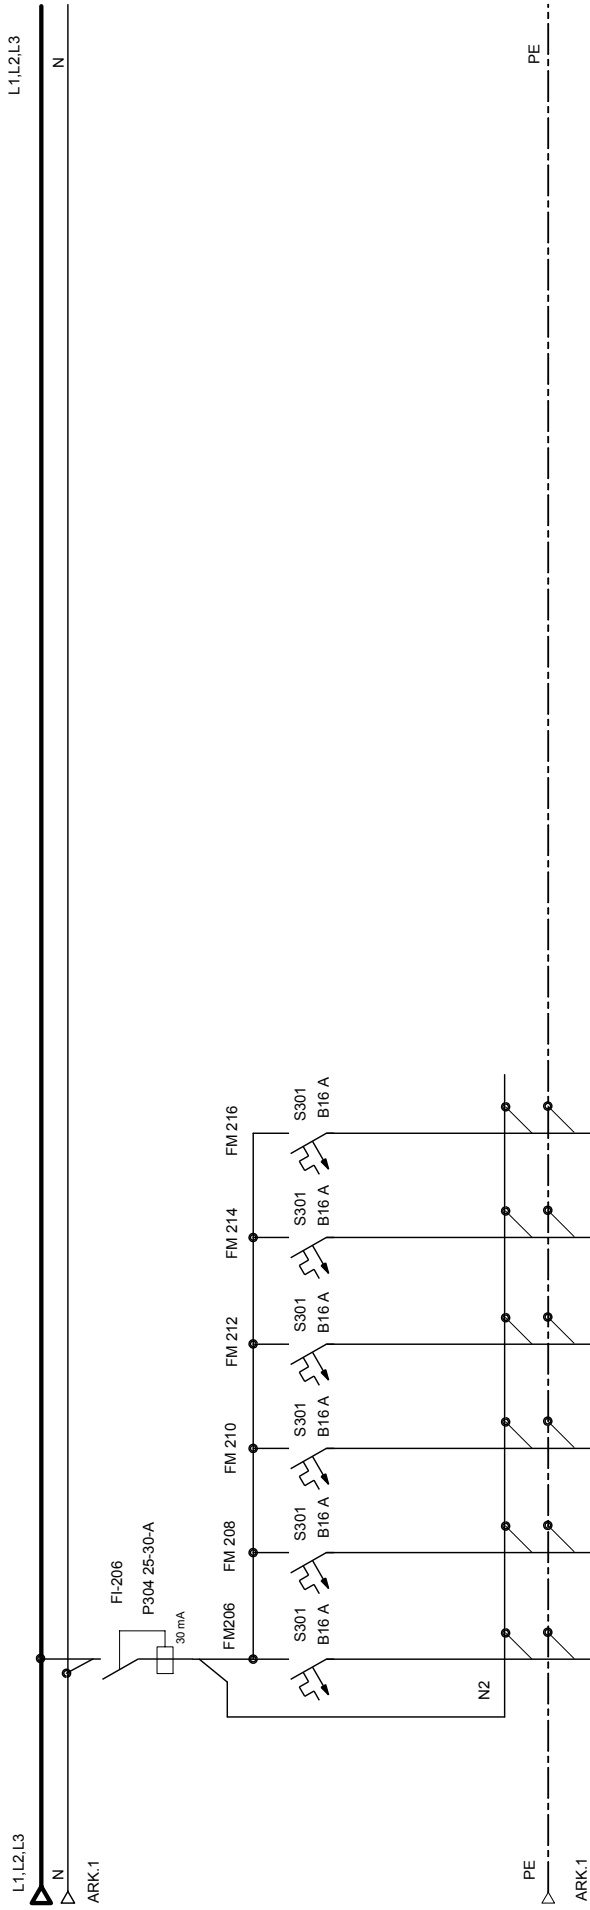

PRACOWNIA PROJEKTOWO-WDROŻENIOWA ELEKTROTECHNIKI "ELP PROJEKT" S. C. . 10-444 Olsztyn ul. Kołobrzewska 13 p.320 tel/fax 534-13-27	TEMAT : Budynek UWM w Olsztynie ul. Głowackiego Projekt zamiany modernizacji instalacji elektrycznych wewnętrznych		Projektant Sprawdził	mgr inż. T.Koryzno upr. 257/87/OL & 13 u.1 4d mgr inż. B.Pokojski upr. 92/84/OL & 13 u.1 4d	DATA : 04.2008 DATA : 04.2008	NAZWA. NR RYS.	ROZDZIELNICA T 21 SCHEMAT ZASADNICZY E4-17	ARKUSZ 2
---	---	--	-------------------------	--	--	-------------------	---	-------------