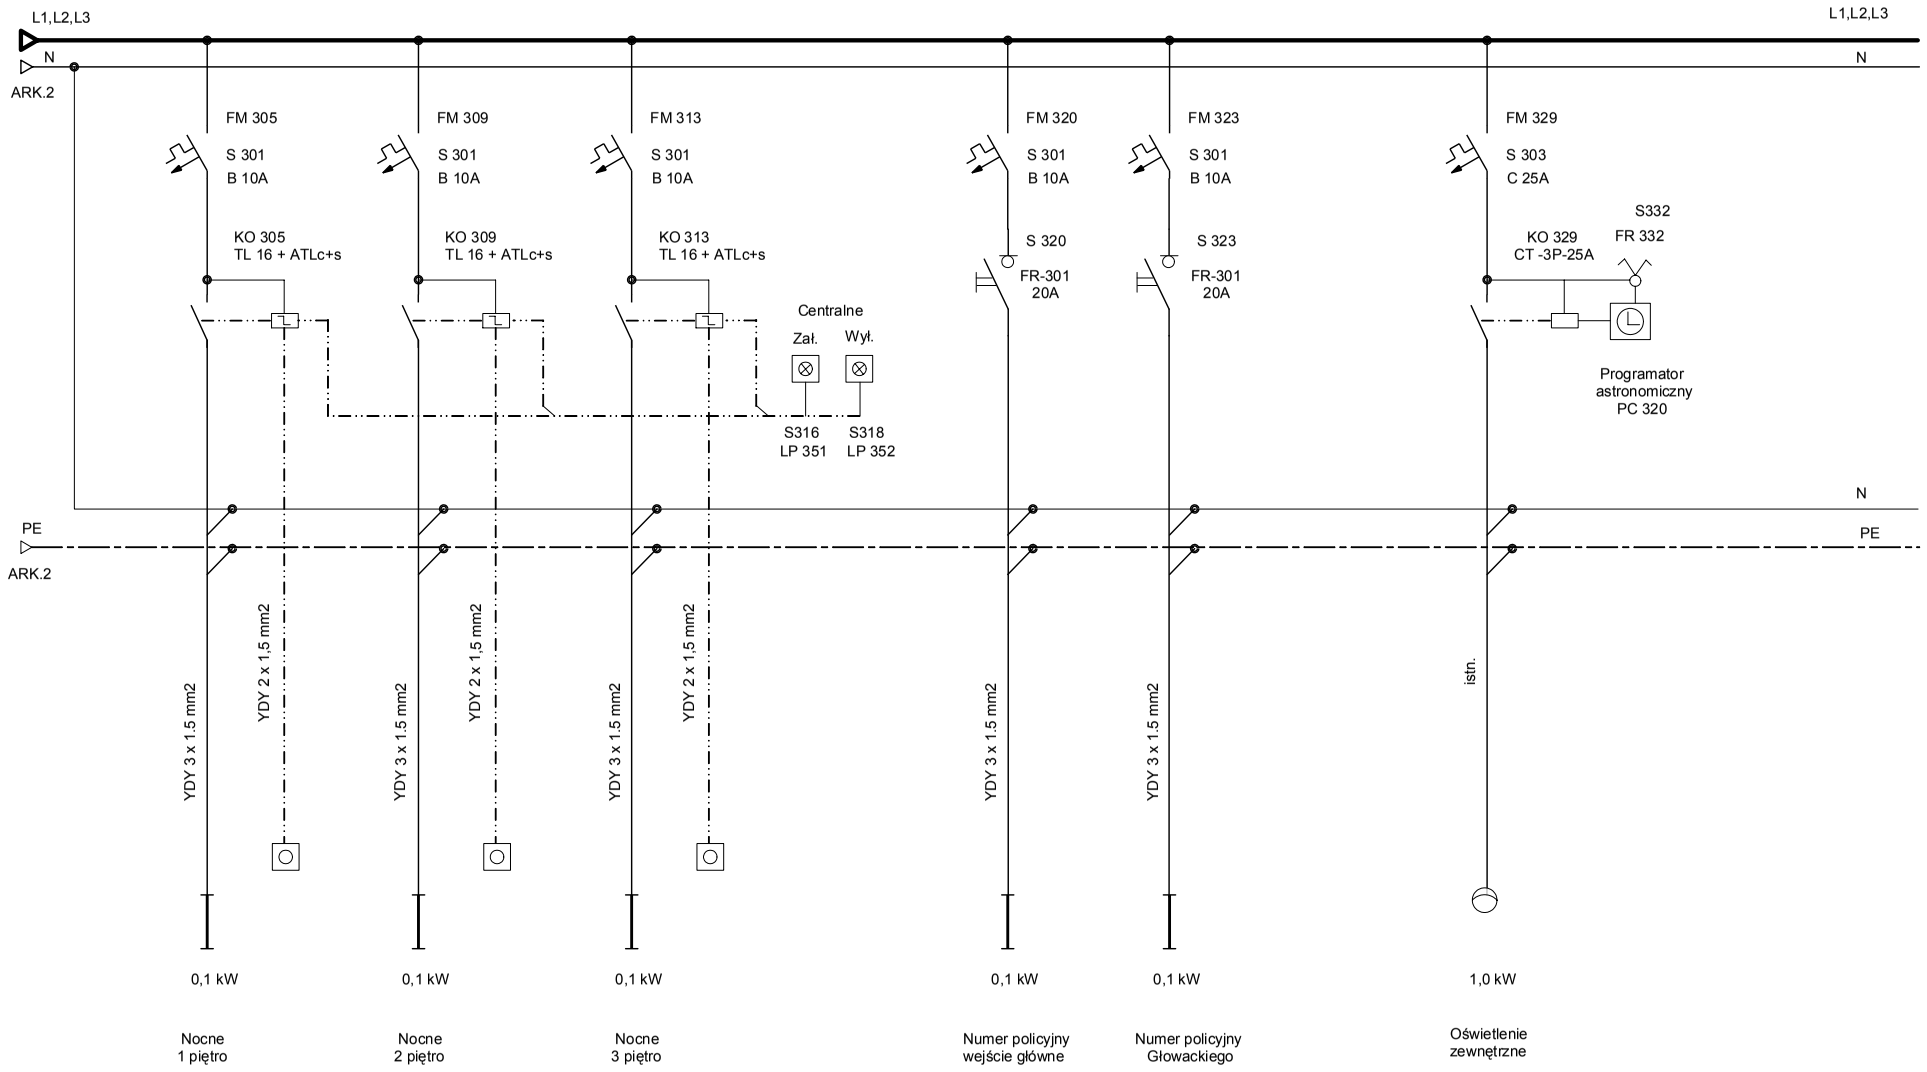

PRACOWNIA PROJEKTOWO-WDROŻENIOWA ELEKTROTECHNIKI "ELPROJEKT" S.C. 10-444 Olsztyn ul. Kołobrzeska 13 p.320 tel/fax 534-13-27	TEMAT : Budynek UWM w Olsztynie ul. Głowackiego Projekt modernizacji instalacji elektrycznych wewnętrznych	Projektant	mgr inż. T.Koryzno upr. 257/87/OL & 13 u.1 4d		DATA : 02.2004	NAZWA.	**ROZDZIELNICA T ADM SCHEMAT ZASADNICZY**	ARKUSZ
		Sprawdził	mgr inż. B.Pokojski upr. 92/84/OL & 13 u.1 4d		DATA : 02.2004	NR RYS.	**E4- 23**	3