


1145

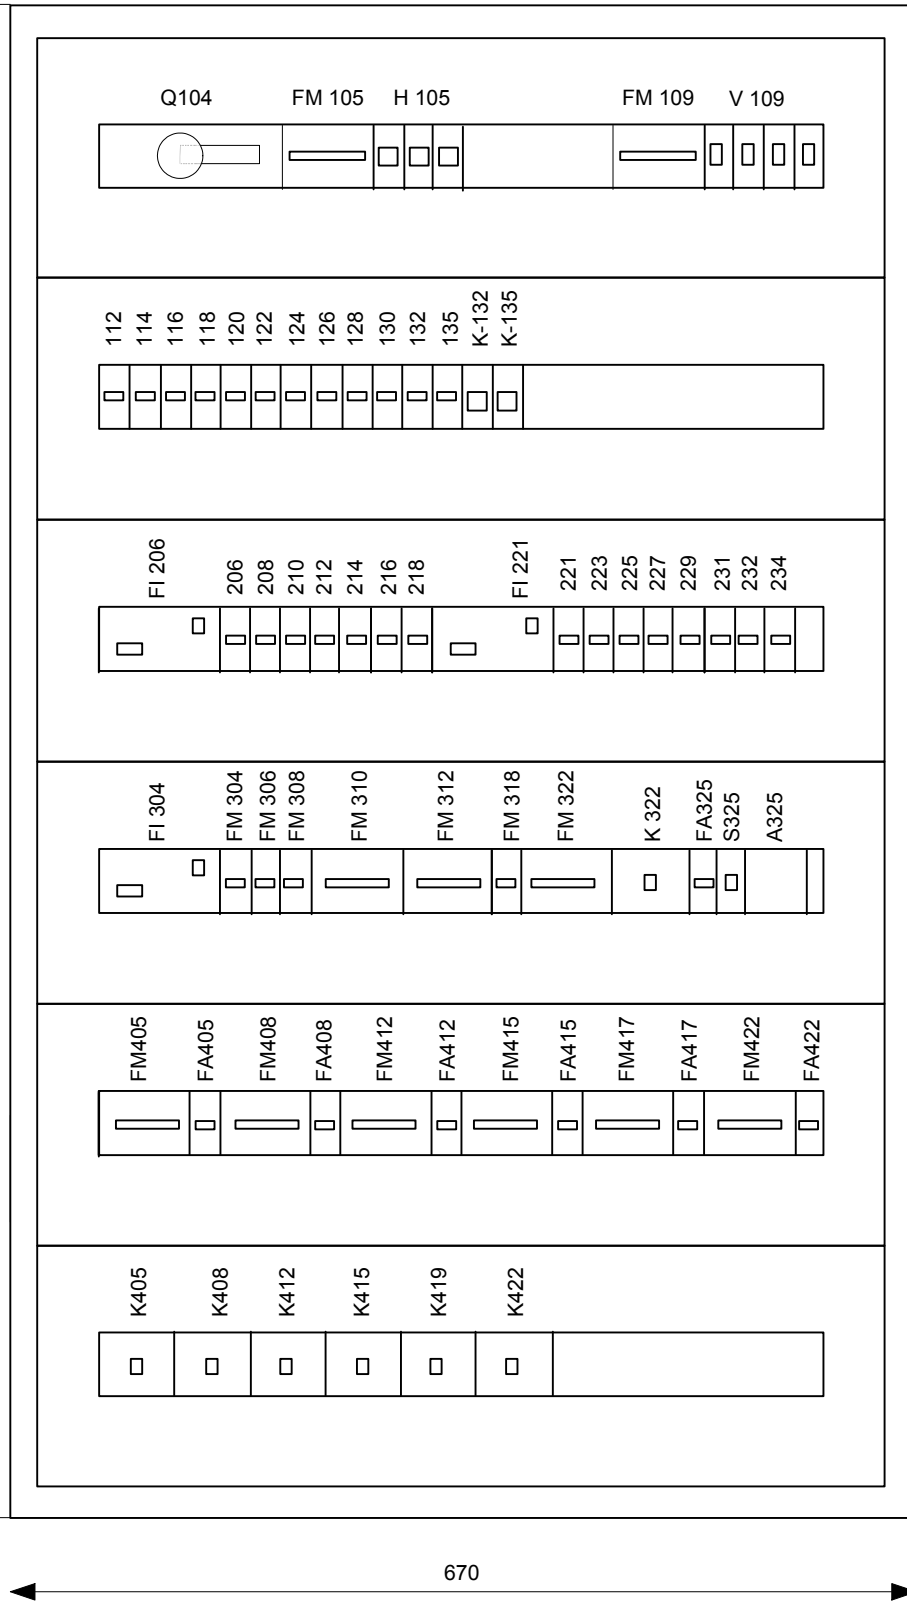

GŁĘBOKOŚĆ 120

ROZDZIELNICA P/T XL160 6 x 24 IP-40
DRZWI PEŁNE - LEGRAND

PRACOWNIA PROJEKTOWO-WDROŻENIOWA ELEKTROTECHNIKI "ELPROJEKT" 10-444 Olsztyn ul. Kołobrzeska 13 p.320 tel/fax 534-13-27		NAZWA RYSUNKU ROZDZIELNICA TB1 - ZESTAWIENIE			
SKALA 1 : 5	TEMAT: Budynek UWM w Olsztynie ul. Głowackiego Projekt zamienny modernizacji instalacji elektrycznych wewnętrznych	PROJEKTANT mgr inż. T.Koryzno	upr. 257/87/OL & 13 u.1 4d		NR RYS. E4 -9
DATA 04.2008		SPRAWDZIŁ mgr inż. B.Pokojski	upr. 92/84/OL & 13 u.1 4d		ARK. 4