




WIDOK OKNA TYP D

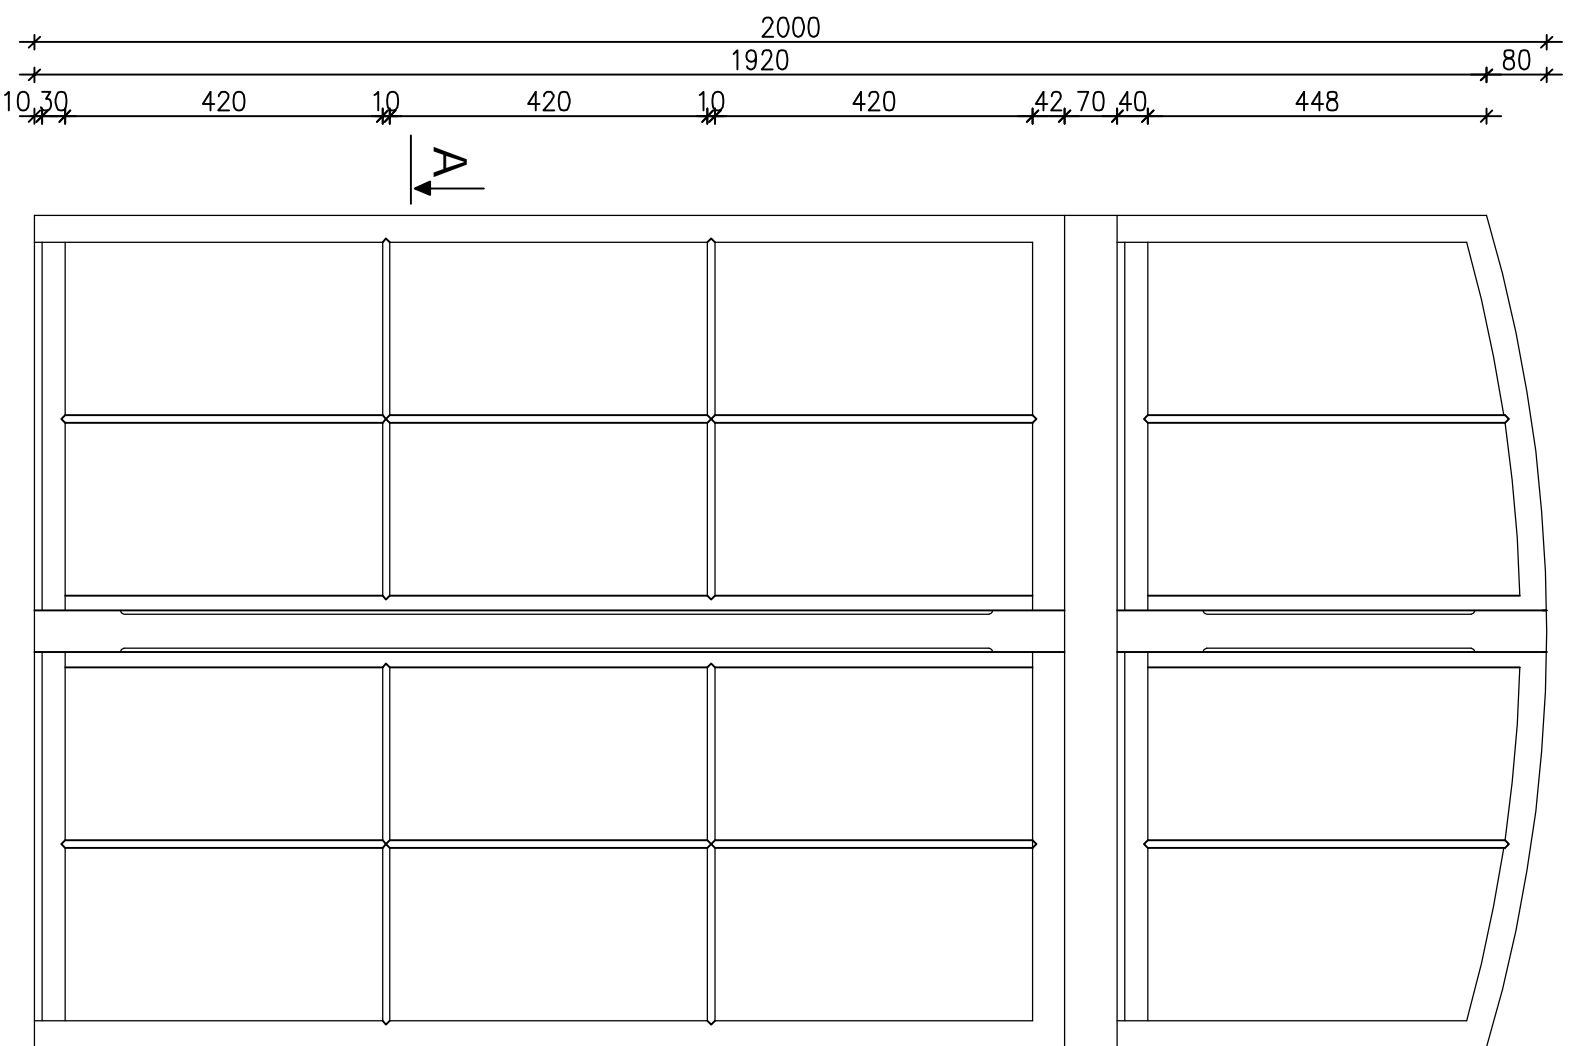


WIDOK OKNA TYP E

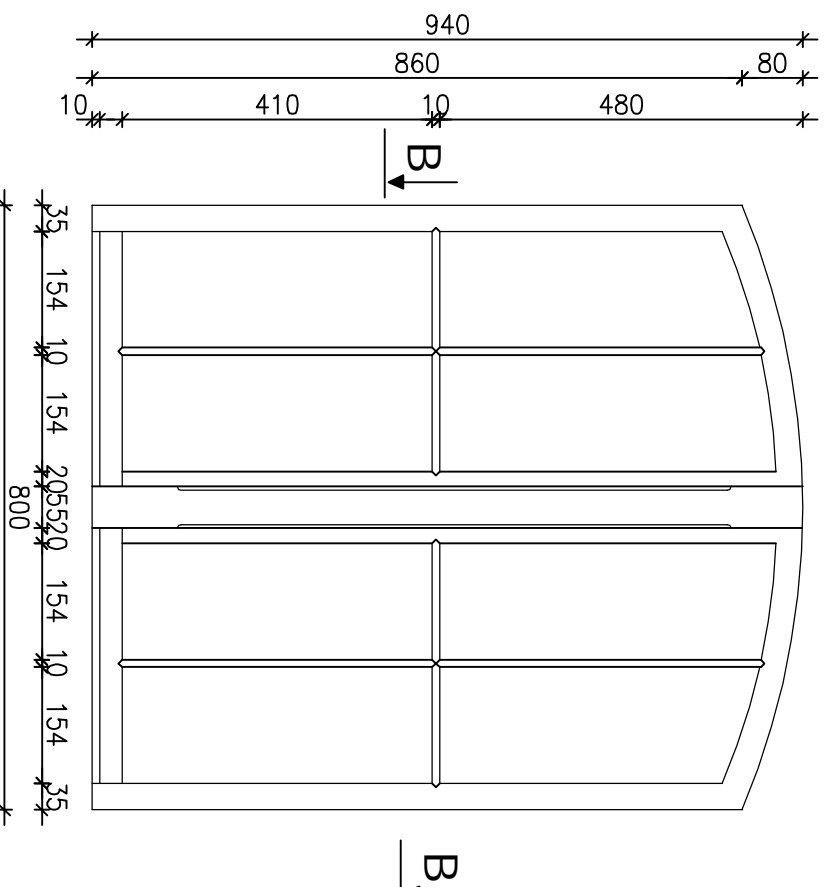

PRZEKRÓJ A-A

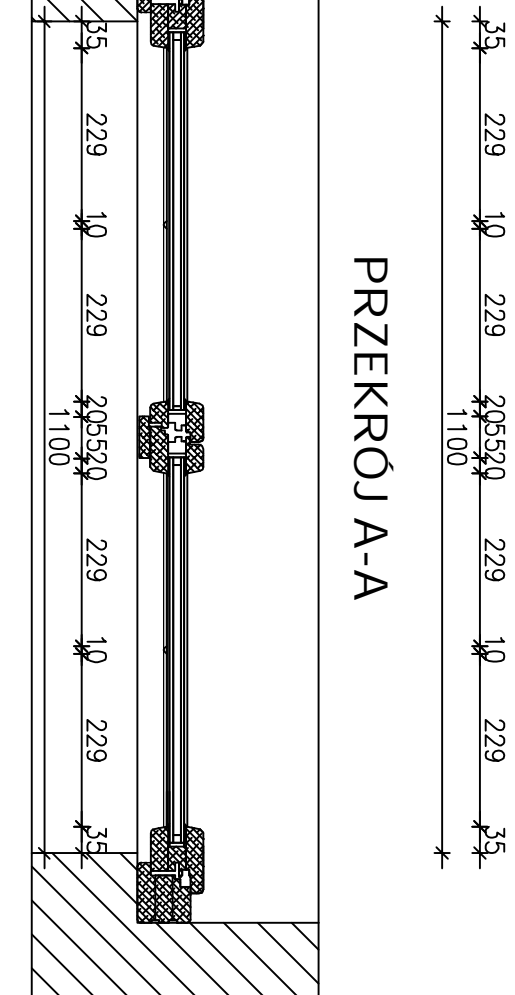

PRZEKRÓJ B-B

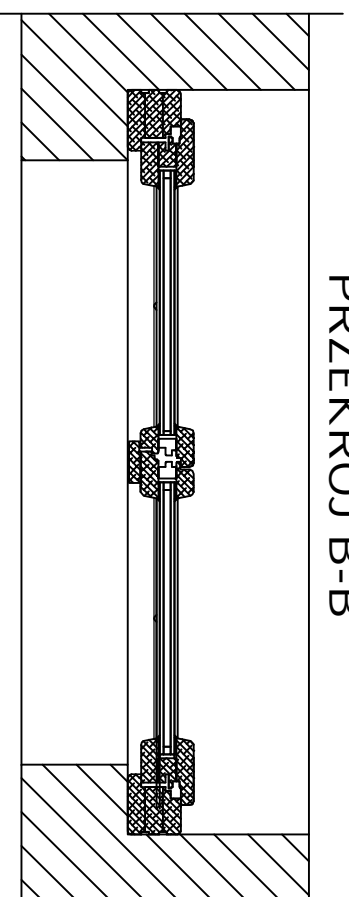

UWAGA:  
WYMIARY OKIEN NOWOPROJEKTOWANYCH  
NALEŻY SPRAWDZIĆ Z WYMIARAMI W NATURZE

INWESTOR: Uniwersytet Warmiński - Mazurski Z siedzibą przy ul. Oczapowskiego 2, 10 - 957 Olsztyn		FAZA: PB		DATA: 03.2010r.	NR RYSUNKU B18
INWESTYCJA: Modernizacja budynku wraz z nadbudową pięttra oraz zagospodarowaniem terenu budynku dydaktyczno - naukowego przy ul. Prawocheńskiego 21 Katedra Ogrodnictwa Wydziału Kształtowania Środowiska i Rolnictwa UWM w Olsztynie, ul. Prawocheńskiego 21, 10 - 719 Olsztyn - Kortowo działka nr 54-1/5		NAZWA RYSUNKU: WYMIAROWANIE OKNA TYPU D I E		SKALA: 1:10	BRANŻA: ARCHITEKTONICZNY
BIURO PROJEKTOWE: <b>Z.P. I.U.B. BENBUD</b> inż. Benedykt Reder ul. Ks. dr. Wł. Łęgi 1/27 86-300 Grudziądz		FUNKCJA: AUTOR:		NR UPRAWNIENI EN	SPECJAL. archit.
PROJEKTANT ARCHITEKTURY inż. Cezary Szadkowski 3868/61		PROJEKTANT ARCHITEKTURY mgr inż. arch. Tadeusz Kiepski		konst.-archit.	
PROJEKTANT ARCHITEKTURY mgr inż. arch. Anna Kamińska		mgr inż. arch. BP-6N-V/22/TO/84		archit.	
SPRAWOZDAWCY ARCHITEKTURY mgr inż. arch. Anna Kamińska		OKK/UJB/3/2006		archit.	
PROJEKTANT KONSTRUKCJI inż. Benedykt Reder		URP. PROJ. UAN-1W/834613/TO/88		konst.-budow.	
SPRAWOZDAWCY KONSTRUKCJI mgr inż. Piotr Świrzyński		URP. PROJ. KUP.0130/PWOK/09		konst.-budow.	
OPRACOWANIE mgr inż. Anna Markiewicz					