


WIDOK DRZWI TYP DZ1

PRZEKRÓJ A-A

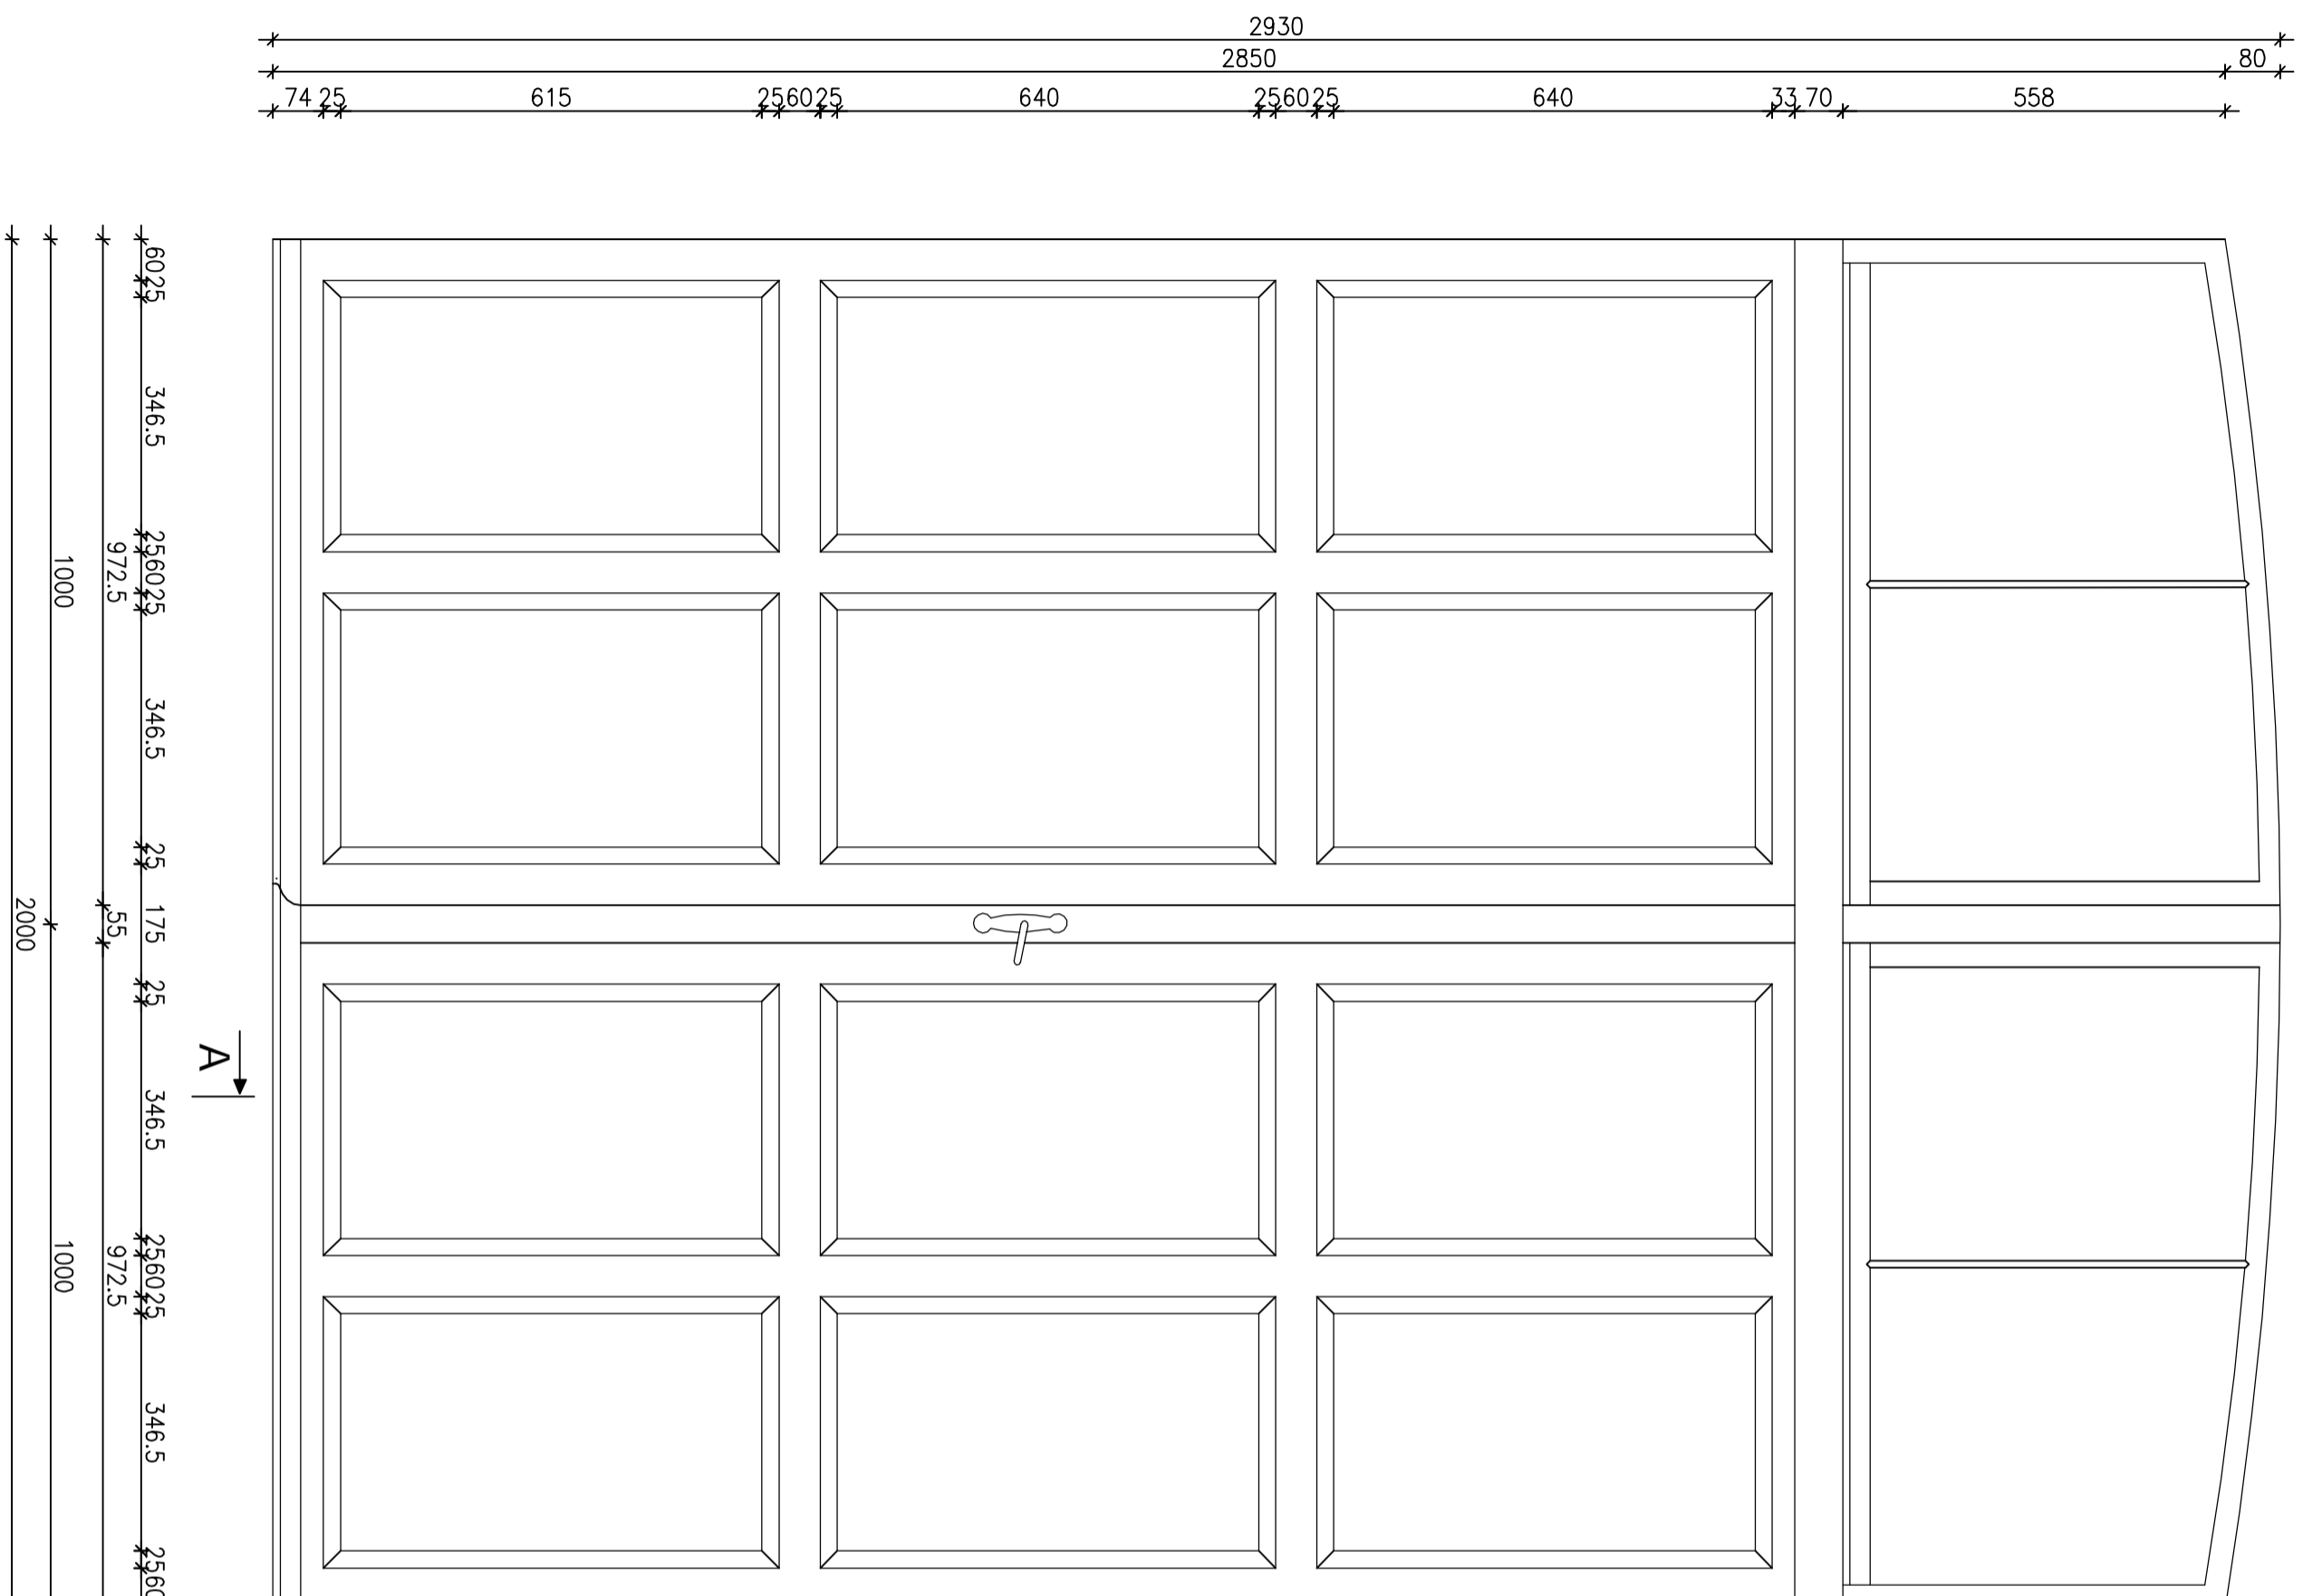

15
54
39

UWAGA:
WYMIARY DRZWI NOWOPROJEKTOWANYCH
NALEŻY SPRAWDZIĆ Z WYMIARAMI W NATURZE

INWESTOR:		Uniwersytet Warmiński - Mazurski	
z siedzibą przy ul. Oczapowskiego 2, 10 - 957 Oliszyn			
INWESTYCJA: Modernizacja budynku wraz z nadbudową piętra oraz zagospodarowaniem terenów przyległych do budynku przy ul. Politechniki 21, Katedra Ochrony Wzrostu i Kształotania 5, ul. Politechniki 21, ul. Przemysłowego 2, 10 - 719 Oliszyn - Korytowo, działka nr 54-1/5			
BIURO PROJEKTOWE: Z.P. i.U.B. BENBUD inż. Benedykt Reder ul. Ks. dr. Wł. Łęgi 127 86-300 Grudziądz			
NAZWA RYSUNKU:	WYMIAROWANIE DRZWI TYPU DZ1	SKALA:	BRANŻA:
		1:10	ARCHITEKTONICZ
FAZA:	DATA:	NR RYSUNKU:	
PB	03.2010r.	B19	
FUNKCJA:	AUTOR:	SPECJAL.	PODPIS
PROJEKTANT/ARCHITEKTUR/	inż. Cezary Szarkowski	NR RYSUNKU	
PROJEKTANT/ARCHITEKTUR/	mgr inż. arch. Tadeusz Krępski	BRANŻA	
SPRAWDZAJĄCY/ARCHITEKTUR/	mgr inż. arch. Anna Kanińska	SKALA	
PROJEKTANT/ARCHITEKTUR/	inż. Benedykt Reder	BRANŻA	
SPRAWDZAJĄCY/ARCHITEKTUR/	mgr inż. Piotr Świerzyński	SKALA	
OPRACOWANIE:	mgr inż. Anna Markiewicz	BRANŻA	