
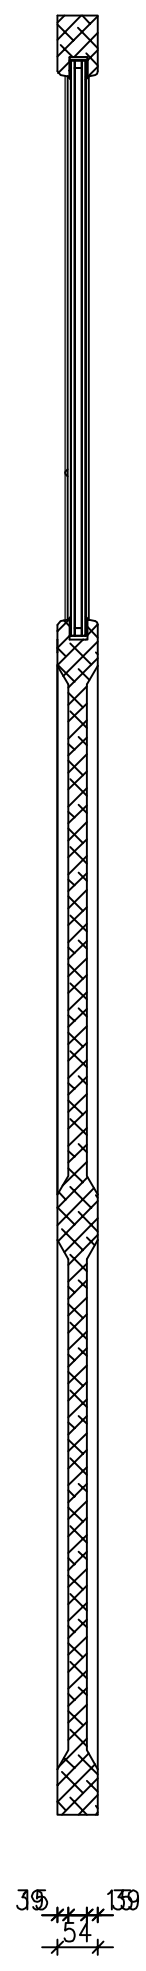


WIDOK DRZWI TYP DE

PRZEKRÓJ A-A

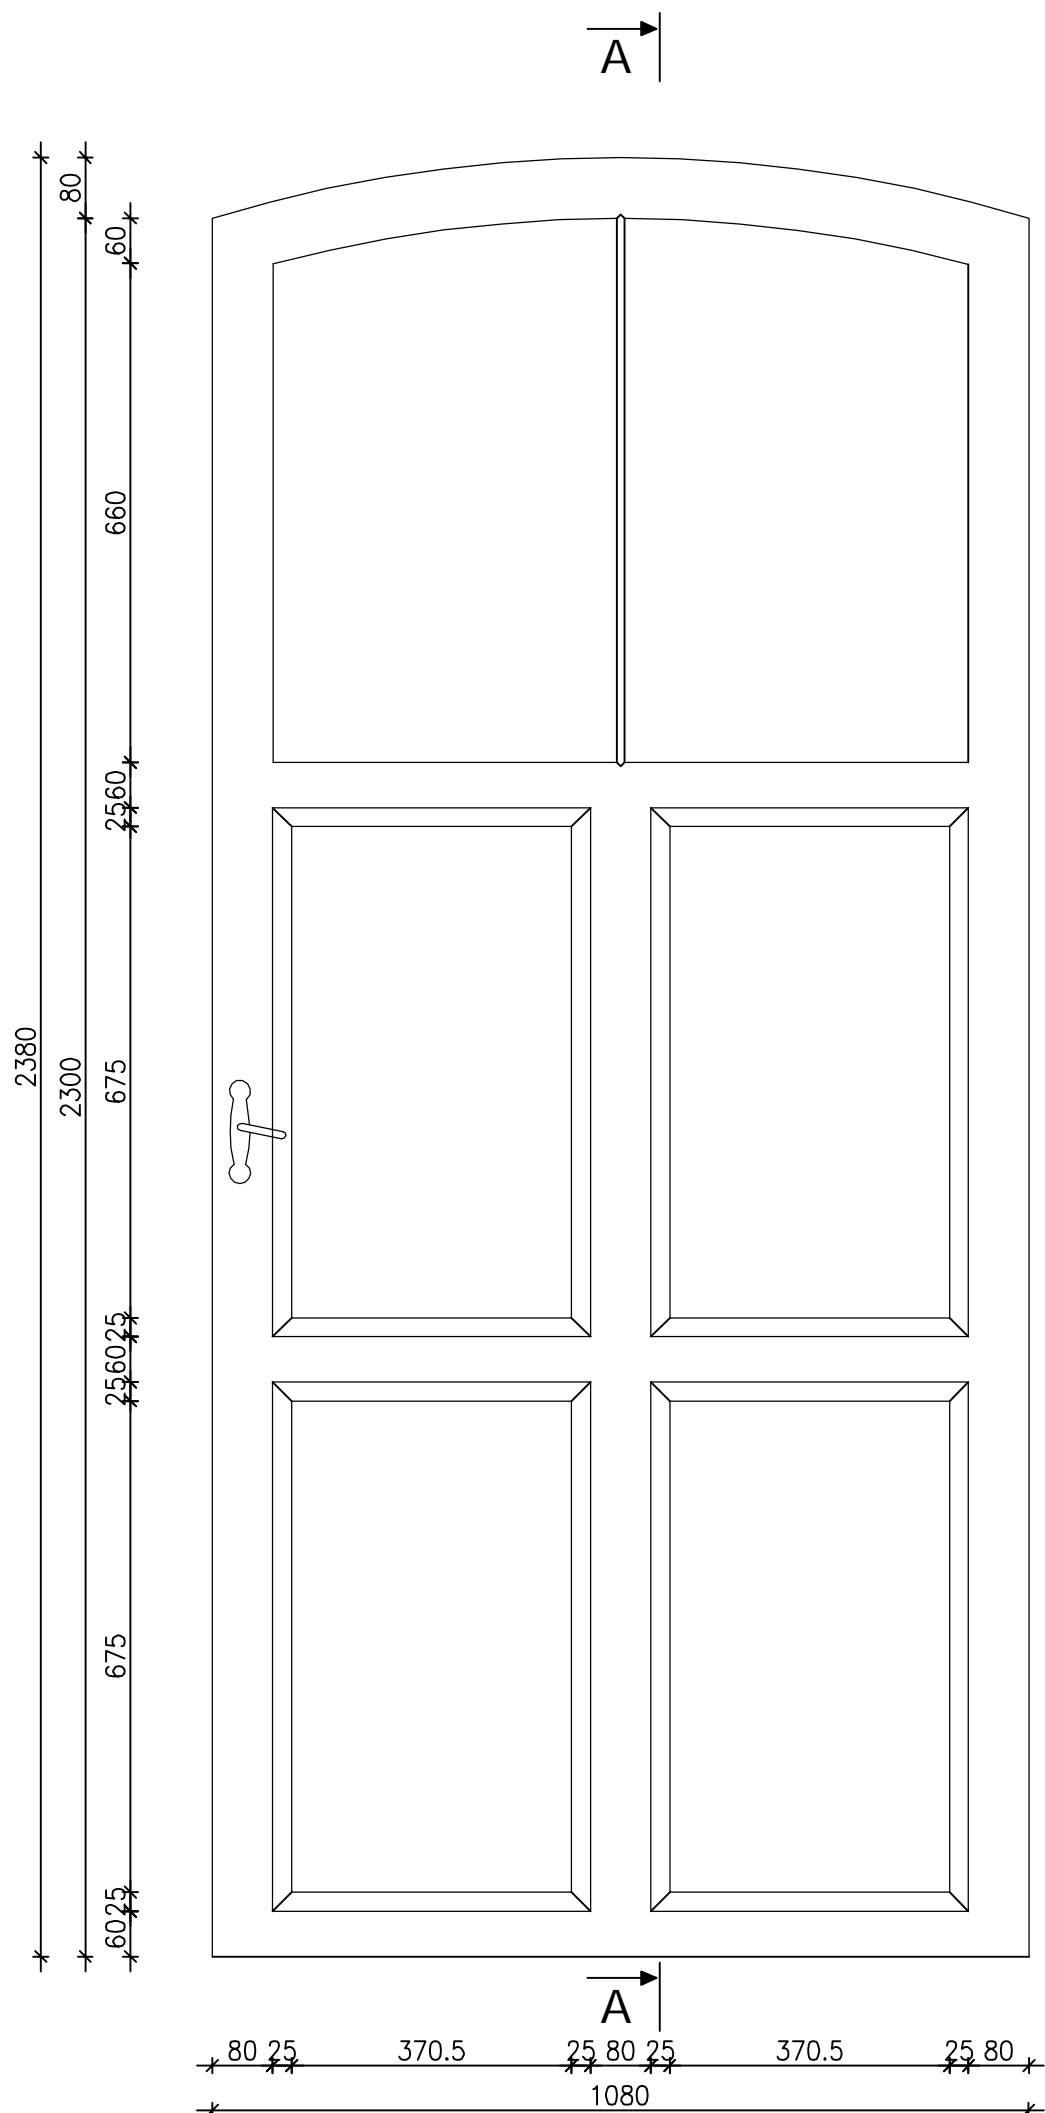

UWAGA:
WYMIARY DRZWI NOWOPROJEKTOWANYCH
NALEŻY SPRAWDZIĆ Z WYMIARAMI W NATURZE

INWESTOR: Uniwersytet Warmiński - Mazurski z siedzibą przy ul. Oczapowskiego 2, 10 - 957 Olsztyn				
INWESTYCJA: Modernizacja budynku wraz z nadbudową piętra oraz zagospodarowaniem terenu budynku dydaktyczno - naukowego przy ul. Prawocheńskiego 21 Katedra Ogrodnictwa Wydziału Kształtowania Środowiska i Rolnictwa UWM w Olsztynie. ul. Prawocheńskiego 21, 10 - 719 Olsztyn - Kortowo, działka nr 54-1/5				
BIURO PROJEKTOWE: Z.P. i U.B. BENBUD inż. Benedykt Reder ul. Ks. dr Wł. Łęgi 1/27 86-300 Grudziądz				
NAZWA RYSUNKU: WYMIAROWANIE DRZWI TYPU DE			SKALA: 1:10	BRANŻA: ARCHITEKTONICZNA
FAZA: PB	DATA: 03.2010r.		NR RYSUNKU B20	
FUNKCJA:	AUTOR:	NR UPRAWNIENI	SPECJAL.	PODPIS
PROJEKTANT ARCHITECTURY	inż. Cezary Szadkowski	3868/61	konst.-archit.	
PROJEKTANT ARCHITECTURY	mgr inż. arch. Tadeusz Krepski	BP-RN-V/22/TO/84	archit.	
SPRAWDZAJĄCY ARCHITECTURĘ	mgr inż. arch. Anna Laniecka	OKK/UpB/3/2006	archit.	
PROJEKTANT KONSTRUKCJI	inż. Benedykt Reder	UPR. PROJ. UAN-IV/8346113/TO/88	konst.-budow.	
SPRAWDZAJĄCY KONSTRUKCJĘ	mgr inż. Piotr Świrzyński	UPR. PROJ. KUP/0130/PWOK/09	konst.-budow.	
OPRACOWANIE	mar inż. Anna Markiewicz			