
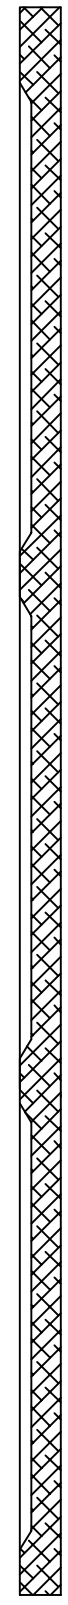



# WIDOK DRZWI TYP DP

# PRZEKRÓJ A-A

A

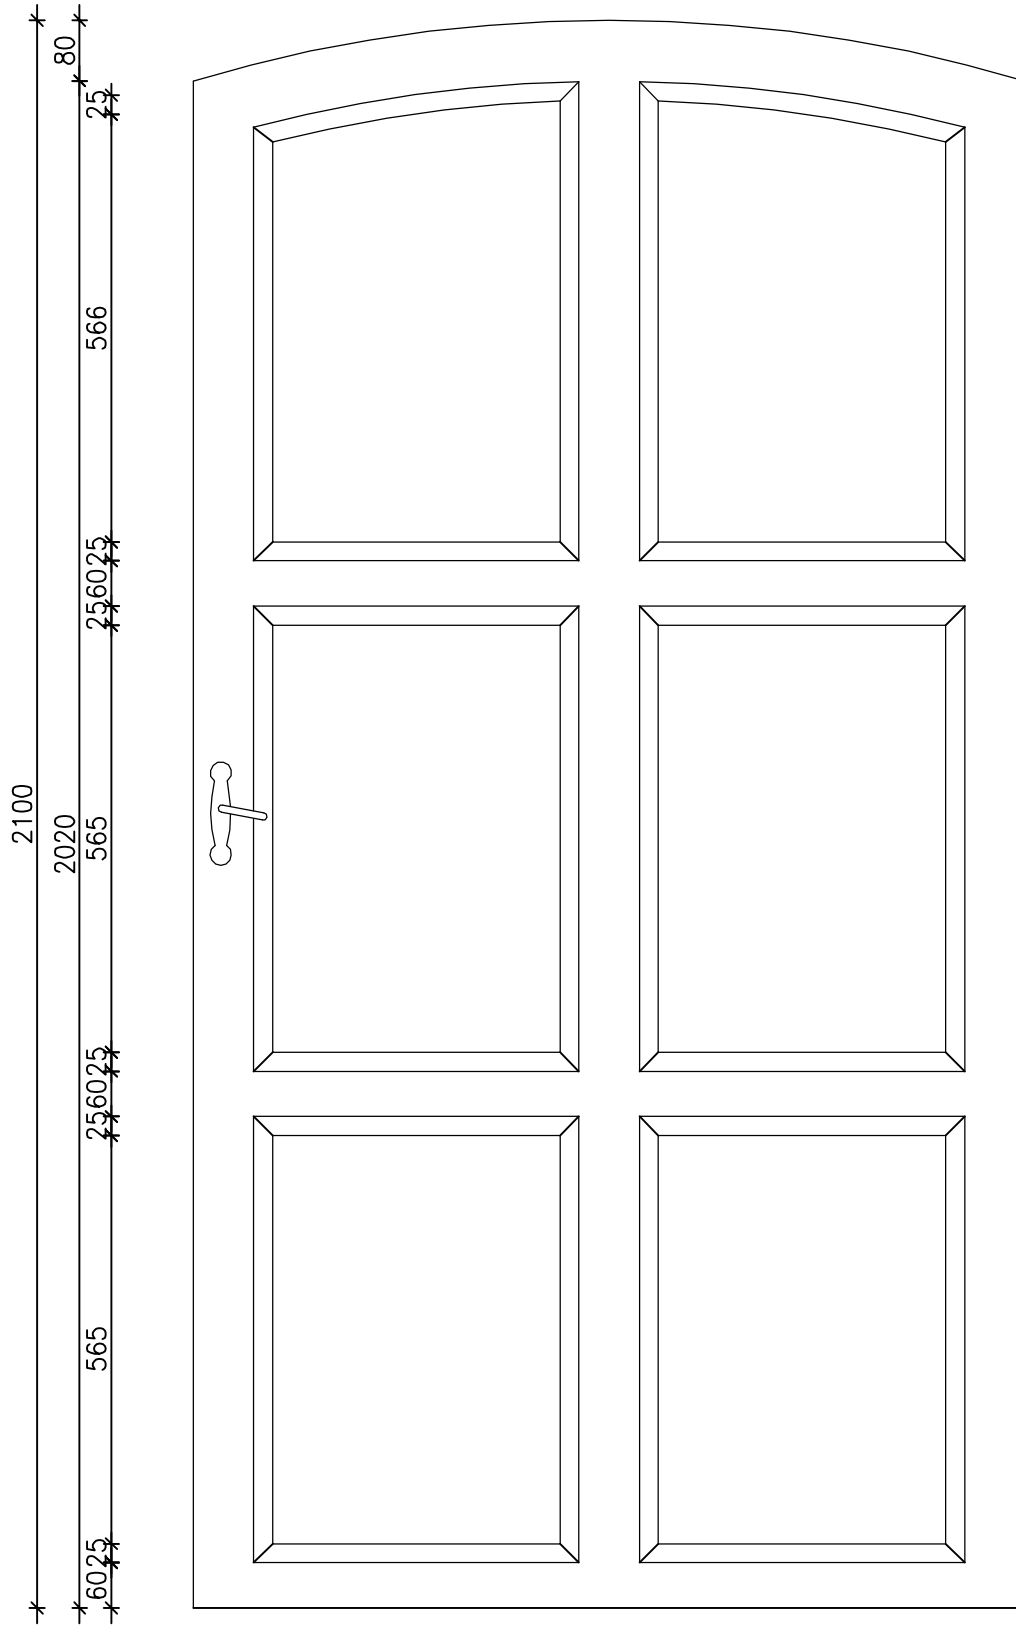

A

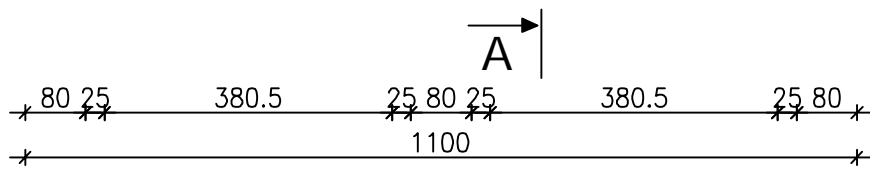

15 39  
54

UWAGA:  
WYMIARY DRZWI NOWOPROJEKTOWANYCH  
NALEŻY SPRAWDZIĆ Z WYMIARAMI W NATURZE

INWESTOR: Uniwersytet Warmińsko - Mazurski z siedzibą przy ul. Oczapowskiego 2, 10 - 957 Olsztyn				
INWESTYCJA: Modernizacja budynku wraz z nadbudową piętra oraz zagospodarowaniem terenu budynku dydaktyczno - naukowego przy ul. Prawocheńskiego 21 Katedra Ogrodnictwa Wydziału Kształtowania Środowiska i Rolnictwa UWM w Olsztynie. ul. Prawocheńskiego 21, 10 - 719 Olsztyn - Kortowo, działka nr 54-1/5				
BIURO PROJEKTOWE: <b>Z.P. i U.B. BENBUD</b> inż. Benedykt Reder ul. Ks. dr Wł. Łęgi 1/27 86-300 Grudziądz				
NAZWA RYSUNKU: WYMIAROWANIE DRZWI TYPU DP			SKALA: 1:10	BRANŻA: ARCHITEKTONICZNA
FAZA: PB	DATA: 03.2010r.		NR RYSUNKU B21	
FUNKCJA:	AUTOR:	NR UPRAWNIENI	SPECJAL.	PODPIS
PROJEKTANT ARCHITEKTURY	inż. Cezary Szadkowski	3868/61	konst.-archit.	
PROJEKTANT ARCHITEKTURY	mgr inż. arch. Tadeusz Krepski	BP-RN-V/22/TO/84	archit.	
SPRAWDZAJĄCY ARCHITEKTURY	mgr inż. arch. Anna Łaniecka	OKK/UpB/3/2006	archit.	
PROJEKTANT KONSTRUKCJI	inż. Benedykt Reder	UPR. PROJ. UAN-IV/8346113/TO/88	konst.-budow.	
SPRAWDZAJĄCY KONSTRUKCJI	mgr inż. Piotr Świrzyński	UPR. PROJ. KUP/0130/PWOK/09	konst.-budow.	
PROJEKTANT KONSTRUKCJI	mgr inż. Anna Morkowa			