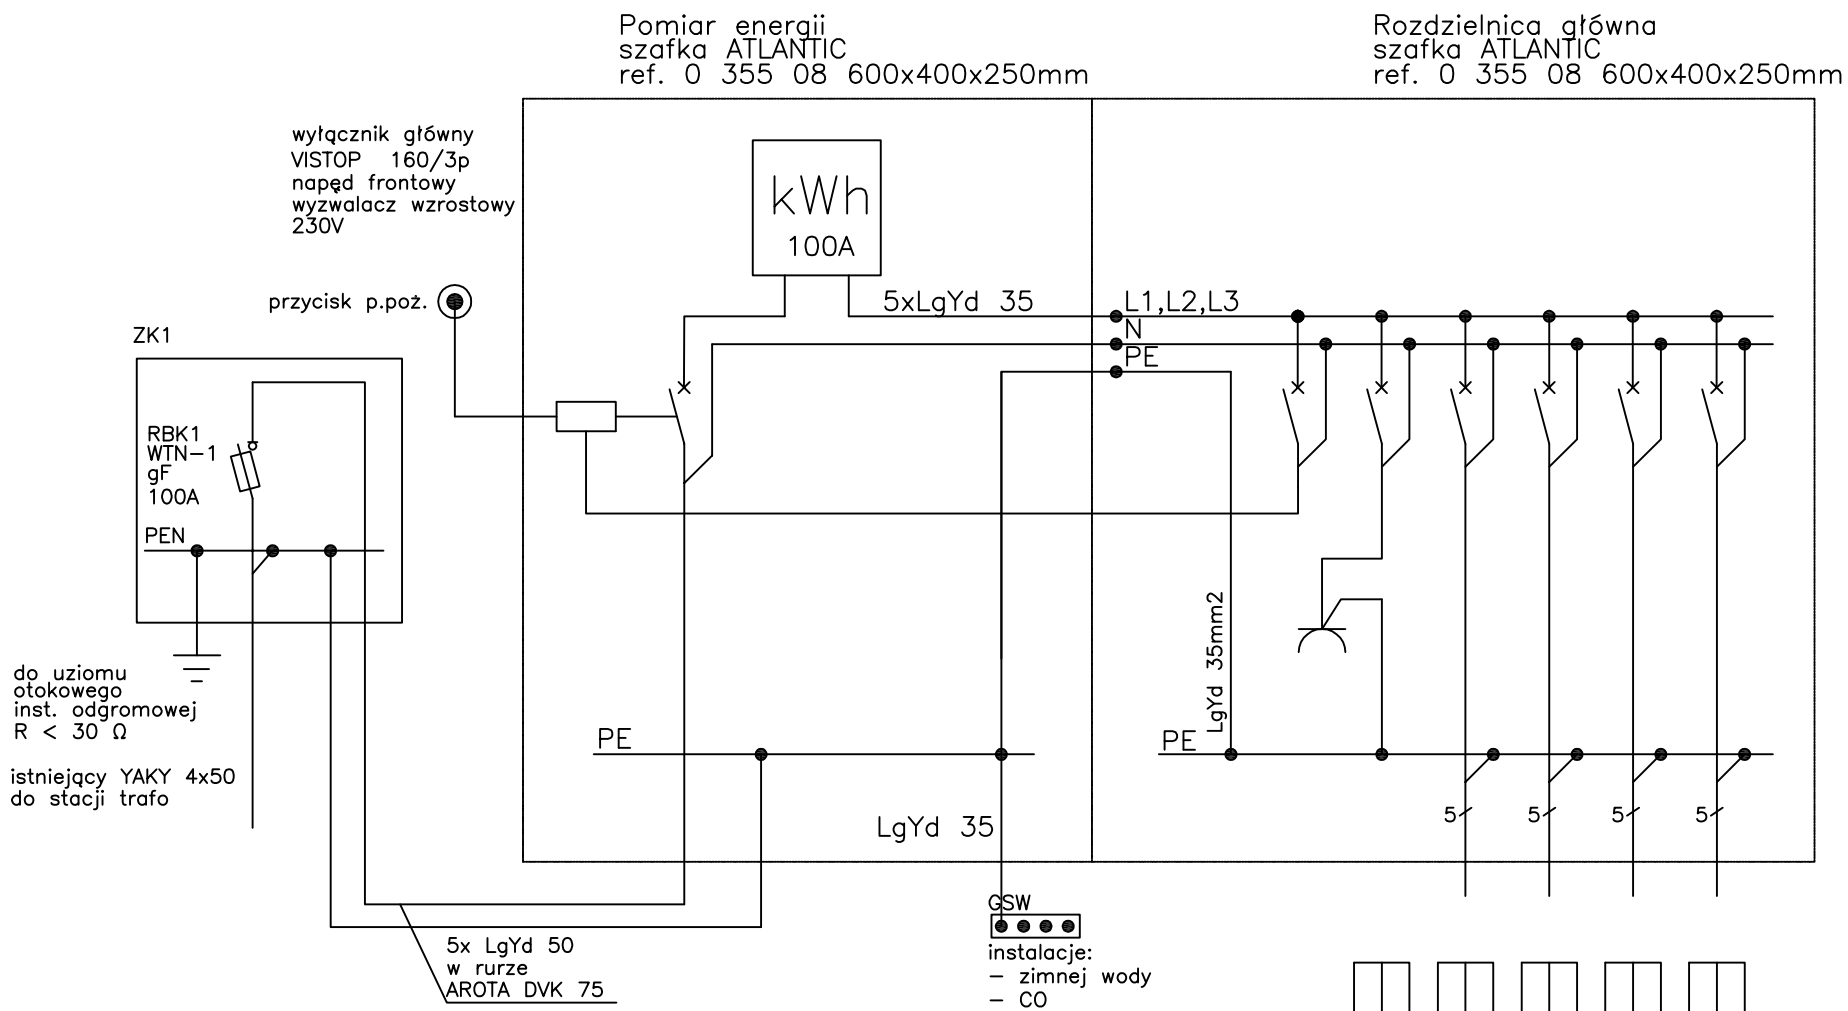

UKŁAD SIECIOWY TN–S
OCHRONA PRZED DOTYKIEM BEZPOŚREDNIM
– izolowanie części czynnych
– użycie obudowy
UZUPEŁNIENIE OCHRONY PRZED DOTYKIEM BEZPOŚREDNIM
– wyłączniki różnicowo – prądowe Δ Ir=30 mA
OCHRONA PRZED DOTYKIEM POŚREDNIM
– samoczynne wyłączenie zasilania w czasie t=0,4 s
– połączenie wyrównawcze główne
– wyłączniki różnicowo – prądowe Δ Ir=30 mA

INWESTOR:
Uniwersytet Warmińsko - Mazurski
z siedzibą przy ul. Oczapowskiego 2, 10 - 957 Olsztyn

INWESTYCJA: Modernizacja budynku wraz z nadbudową piętra oraz zagospodarowaniem terenu budynku dydaktyczno - naukowego przy ul. Prawocheńskiego 21 Katedra Ogrodnictwa Wydziału Kształtowania Środowiska i Rolnictwa UWM w Olsztynie.

BIURO PROJEKTOWE:
Z.P. i U.B.
BENBUD
inż. Benedykt Reder
ul. Ks. dr Wł. Legi 1/27
86-300 Grudziądz

NAZWA RYSUNKU: Schemat elektryczny rozdzielnicy głównej RG
SKALA:
BRANŻA: ELEKTRYCZNA
FAZA: PB
DATA: 01.2010r.
NR RYSUNKU: E18

FUNKCJA:	AUTOR:	NR UPRAWNIEŃ	SPECJAL.	PODPIS
PROJEKTANT	inż. Stanisław Łaszkiewicz	UPR. PROJ. WRR-DT/7131/2/2002	elektryczna	
OPRACOWANIE	Aleksander Łaszczkiewicz			
SPRAWDZIŁ	mgr inż. Wojciech Melkowski	UAN-N-V/105/TO/85	elektryczna	