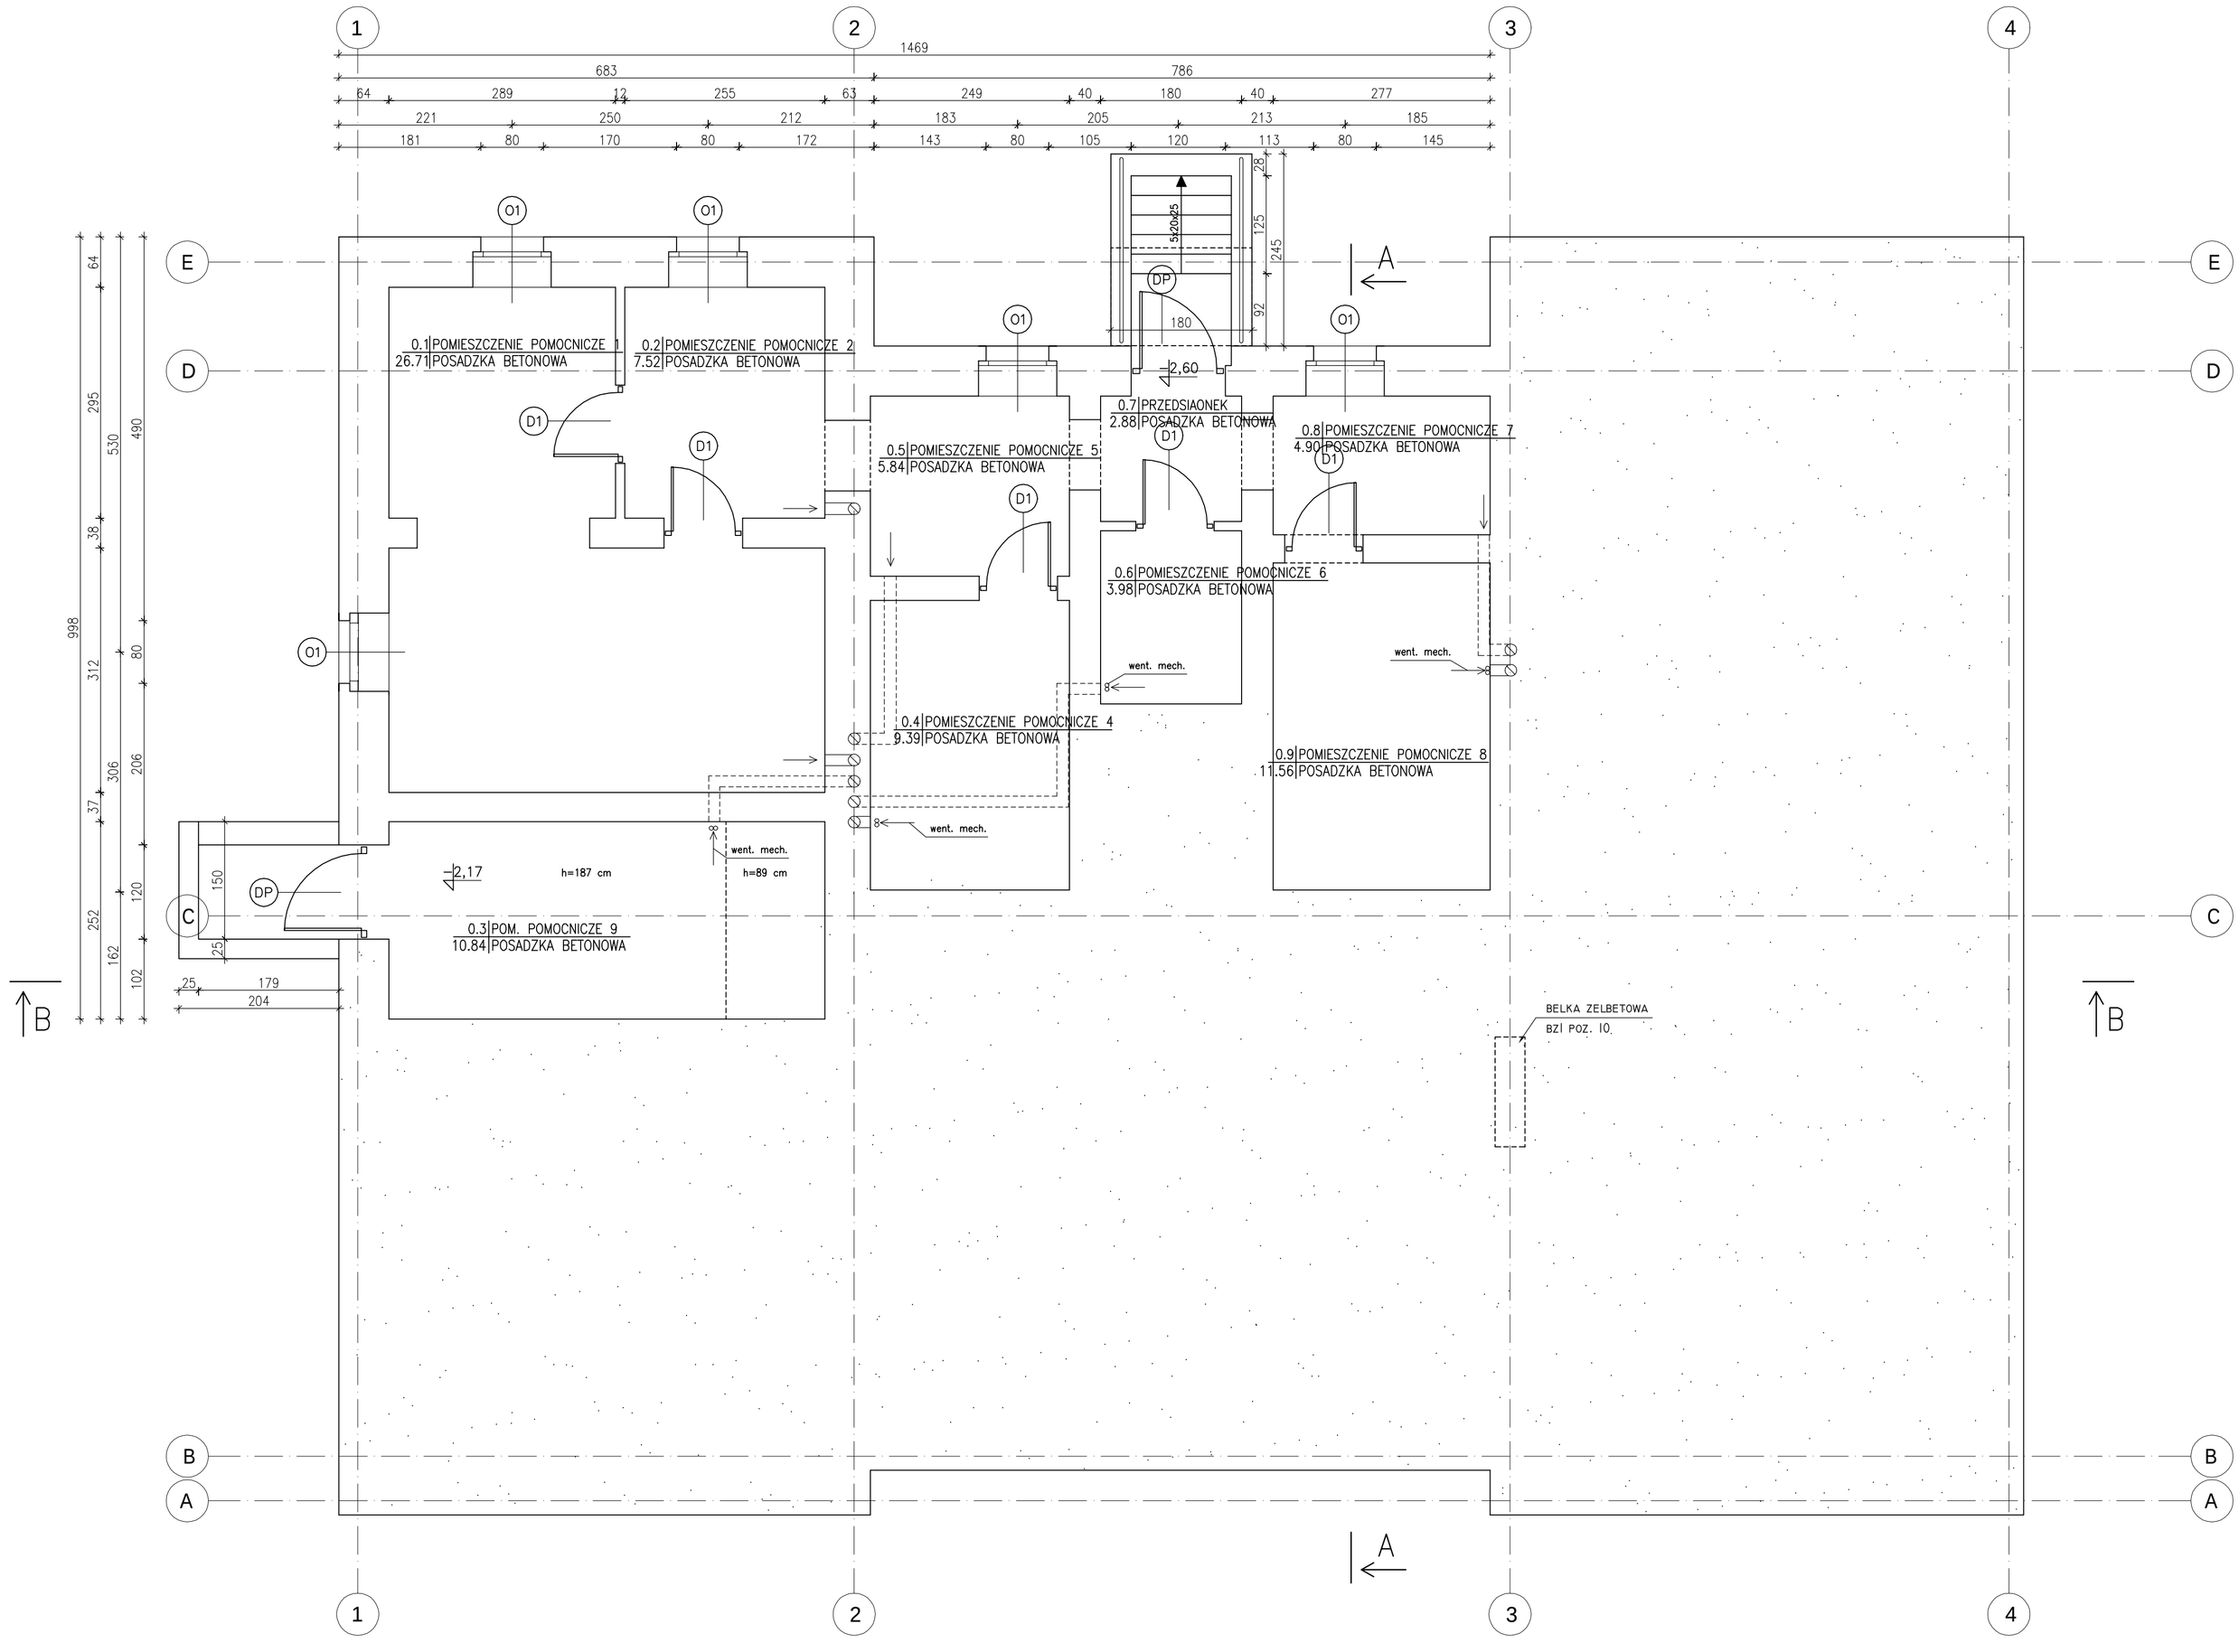


| OZNACZENIE NA RYSUNKU | | O1 |
|---|---|---|
| OZNACZENIE PRODUCENTA | | Drewniane |
| PRODUCENT STOLARKI | | – |
| ZESTAWIENIE OKIEN<br>SCHEMAT | | |
| Wymiary zestawcze | So x Ho | 90 x 108 |
| Zewnętrzne wymiary ościeznicy | Sz | 870 |
| | Hz | 1030 |
| Wymiary w świetle ościeznicy | S | 750 |
| | H | 910 |
| Powierzchnia m2 | SxH | 0.68 |
| RAZEM | szt. | 5 |

| OZNACZENIE NA RYSUNKU | | D1 | DP |
|---|---|---|---|
| OZNACZENIE PRODUCENTA | | Plycinowe | Drewniane |
| PRODUCENT STOLARKI | | – | – |
| ZESTAWIENIE DRZWI<br>SCHEMAT | | | |
| Wymiary w świetle otworu | $S_o$ | 100 | 100 |
| | $H_o$ | 205.5 | 205.5 |
| Wymiary zewnętrzne | Sz | – | – |
| | Hz | – | – |
| Wymiary w świetle ościeznicy | S | 900 | 900 |
| | H | 200 | 200 |
| RAZEM | L / P | 2 \| 3 | – \| 2 |
| RAZEM | szt. | 5 | 2 |

ZESTAWIENIE POMIESZCZEN

| Numer pom. | Nazwa pomieszczenia | Materiał posadzki | Powierzchnia [m2] |
|---|---|---|---|
| 0.1 | POM. POMOCNICZE 1 | POSADZKA BETONOWA | 26.71 |
| 0.2 | POM. POMOCNICZE 2 | POSADZKA BETONOWA | 7.52 |
| 0.3 | POM. POMOCNICZE 9 | POSADZKA BETONOWA | 10.84 |
| 0.4 | POM. POMOCNICZE 4 | POSADZKA BETONOWA | 9.39 |
| 0.5 | POM. POMOCNICZE 5 | POSADZKA BETONOWA | 5.84 |
| 0.6 | POM. POMOCNICZE 6 | POSADZKA BETONOWA | 3.98 |
| 0.7 | PRZEDSIAONEK | POSADZKA BETONOWA | 2.88 |
| 0.8 | POM. POMOCNICZE 7 | POSADZKA BETONOWA | 4.90 |
| 0.9 | POM. POMOCNICZE 8 | POSADZKA BETONOWA | 11.56 |
| Razem | | | 83.6 |

INWESTOR:
Uniwersytet Warmińsko - Mazurski
z siedzibą przy ul. Oczapowskiego 2, 10 - 957 Olsztyn

INWESTYCJA: Modernizacja budynku wraz z nadbudową piętra oraz zagospodarowaniem terenu budynku dydaktyczno - naukowego przy ul. Prawocheńskiego 21
Katedra Ogrodnictwa Wydziału Kształtowania Środowiska i Rolnictwa UWM w Olsztynie.
ul. Prawocheńskiego 21, 10 - 719 Olsztyn - Kortowo, działka nr 54-1/5

BIURO PROJEKTOWE:
**Z.P. i U.B. BENBUD**
**inż. Benedykt Reder**
**ul. Ks. dr Wł. Legi 1/27**
**86-300 Grudziądz**

| NAZWA RYSUNKU: | SKALA: | BRANŻA: |
|---|---|---|
| RZUT PIWNIC | 1:50 | ARCHITEKTONICZN |

| FAZA: | DATA: | NR RYSUNKU |
|---|---|---|
| PW | 06.2010r. | B2 |

| FUNKCJA: | AUTOR: | NR UPRAWNIEŃ | SPECJAL. | PODPIS |
|---|---|---|---|---|
| PROJEKTANT KONSTRUKCJI | inż. Benedykt Reder | UPR. PROJ. UAN-I/V/8346/113/TO/89 | konst.-budow. | |
| SPRAWDZAJĄCY KONSTRUKCJĘ | mgr inż. Piotr Świrzyński | UPR. PROJ. KUP/0130/PWOK/09 | konst.-budow. | |
| OPRACOWANIE | mgr inż. Anna Markiewicz | | | |