OZNACZENIE NA RYSUNKU	02
OZNACZENIE PRODUCENTA	Drewniane
PRODUCENT STOLARKI	–

ZESTAWIENIE OKIEN

SCHEMAT

Wymiary zestawcze	So x Ho 120 x 232
Zewnętrzne wymiary oscieżnicy	S_z 1170
	H_z 2270
Wymiary w świetle oscieżnicy	S 1050
	H 2150
Powierzchnia m2	S_{xH} 2.26
RAZEM	szt. 19

ZESTAWIENIE POMIESZCZEŃ

Numer	Nazwa		Powierzchnia
pom.	pomieszczenia	posadzki	[m2]
1.1	KAT. BIBL. Z CZYTELNIĄ	WYK. TYPU GAMRAT	39.04
1.10	SEKRETARIAT	WYK. TUPU GAMRAT	14.97
1.2	SALA ĆWICZEŃ 1	WYK. TYPU GAMRAT	51.66
1.3	SALA ĆWICZEŃ 2	WYK. TYPU GAMRAT	46.15
1.4	PRZEDSIONEK	PŁYTKI CERAMICZNE	3.55
1.5	WC DAMSKIE	PŁYTKI CERAMICZNE	8.47
1.6	SZATNIA	PŁYTKI CERAMICZNE	6.13
1.7	KOMUNIKACJA	PŁYTKI CERAMICZNE	70.30
1.8	pom. gospodarcze	PŁYTKI CERAMICZNE	7.64
1.9	KIEROWNIK KATEDRY	WYK. TUPU GAMRAT	24.68
	Razem		272.6

OZNACZENIE NA RYSUNKU	D2	D2a	D4	DE	DS1	DS2	D21		
OZNACZENIE PRODUCENTA	Pŷcinowe	–	Pŷcinowe	Drewniane	przeszklone	przeszklone	Drewniane		
PRODUCENT STOLARKI	–	EI30	–	przeszklone	EI30	EI30	przeszklone		
ZESTAWIENIE DRZWI									
SCHEMAT									
Wymiary w świetle otworu	S_o	110	110	90	130	110	110	220	
	H_o	205.5	205.5	205.5	205.5	205.5	205.5	205.5	
Wymiary zewnętrzne	S_z	–	–	–	–	–	–	–	
	H_z	–	–	–	–	–	–	–	
Wymiary w świetle ościeżnicy	S	1000	1000	800	1200	100	100	2000	
	H	200	200	200	200	200	200	200	
RAZEM	L / P	2 | 3	1 | 2	1 | –	– | 1	– | 1	1 | –	– | 1	
RAZEM	szt.	5	3	1	–	1	1	1	

WEJŚCIE DO BUDYNKU WG RYS. B22

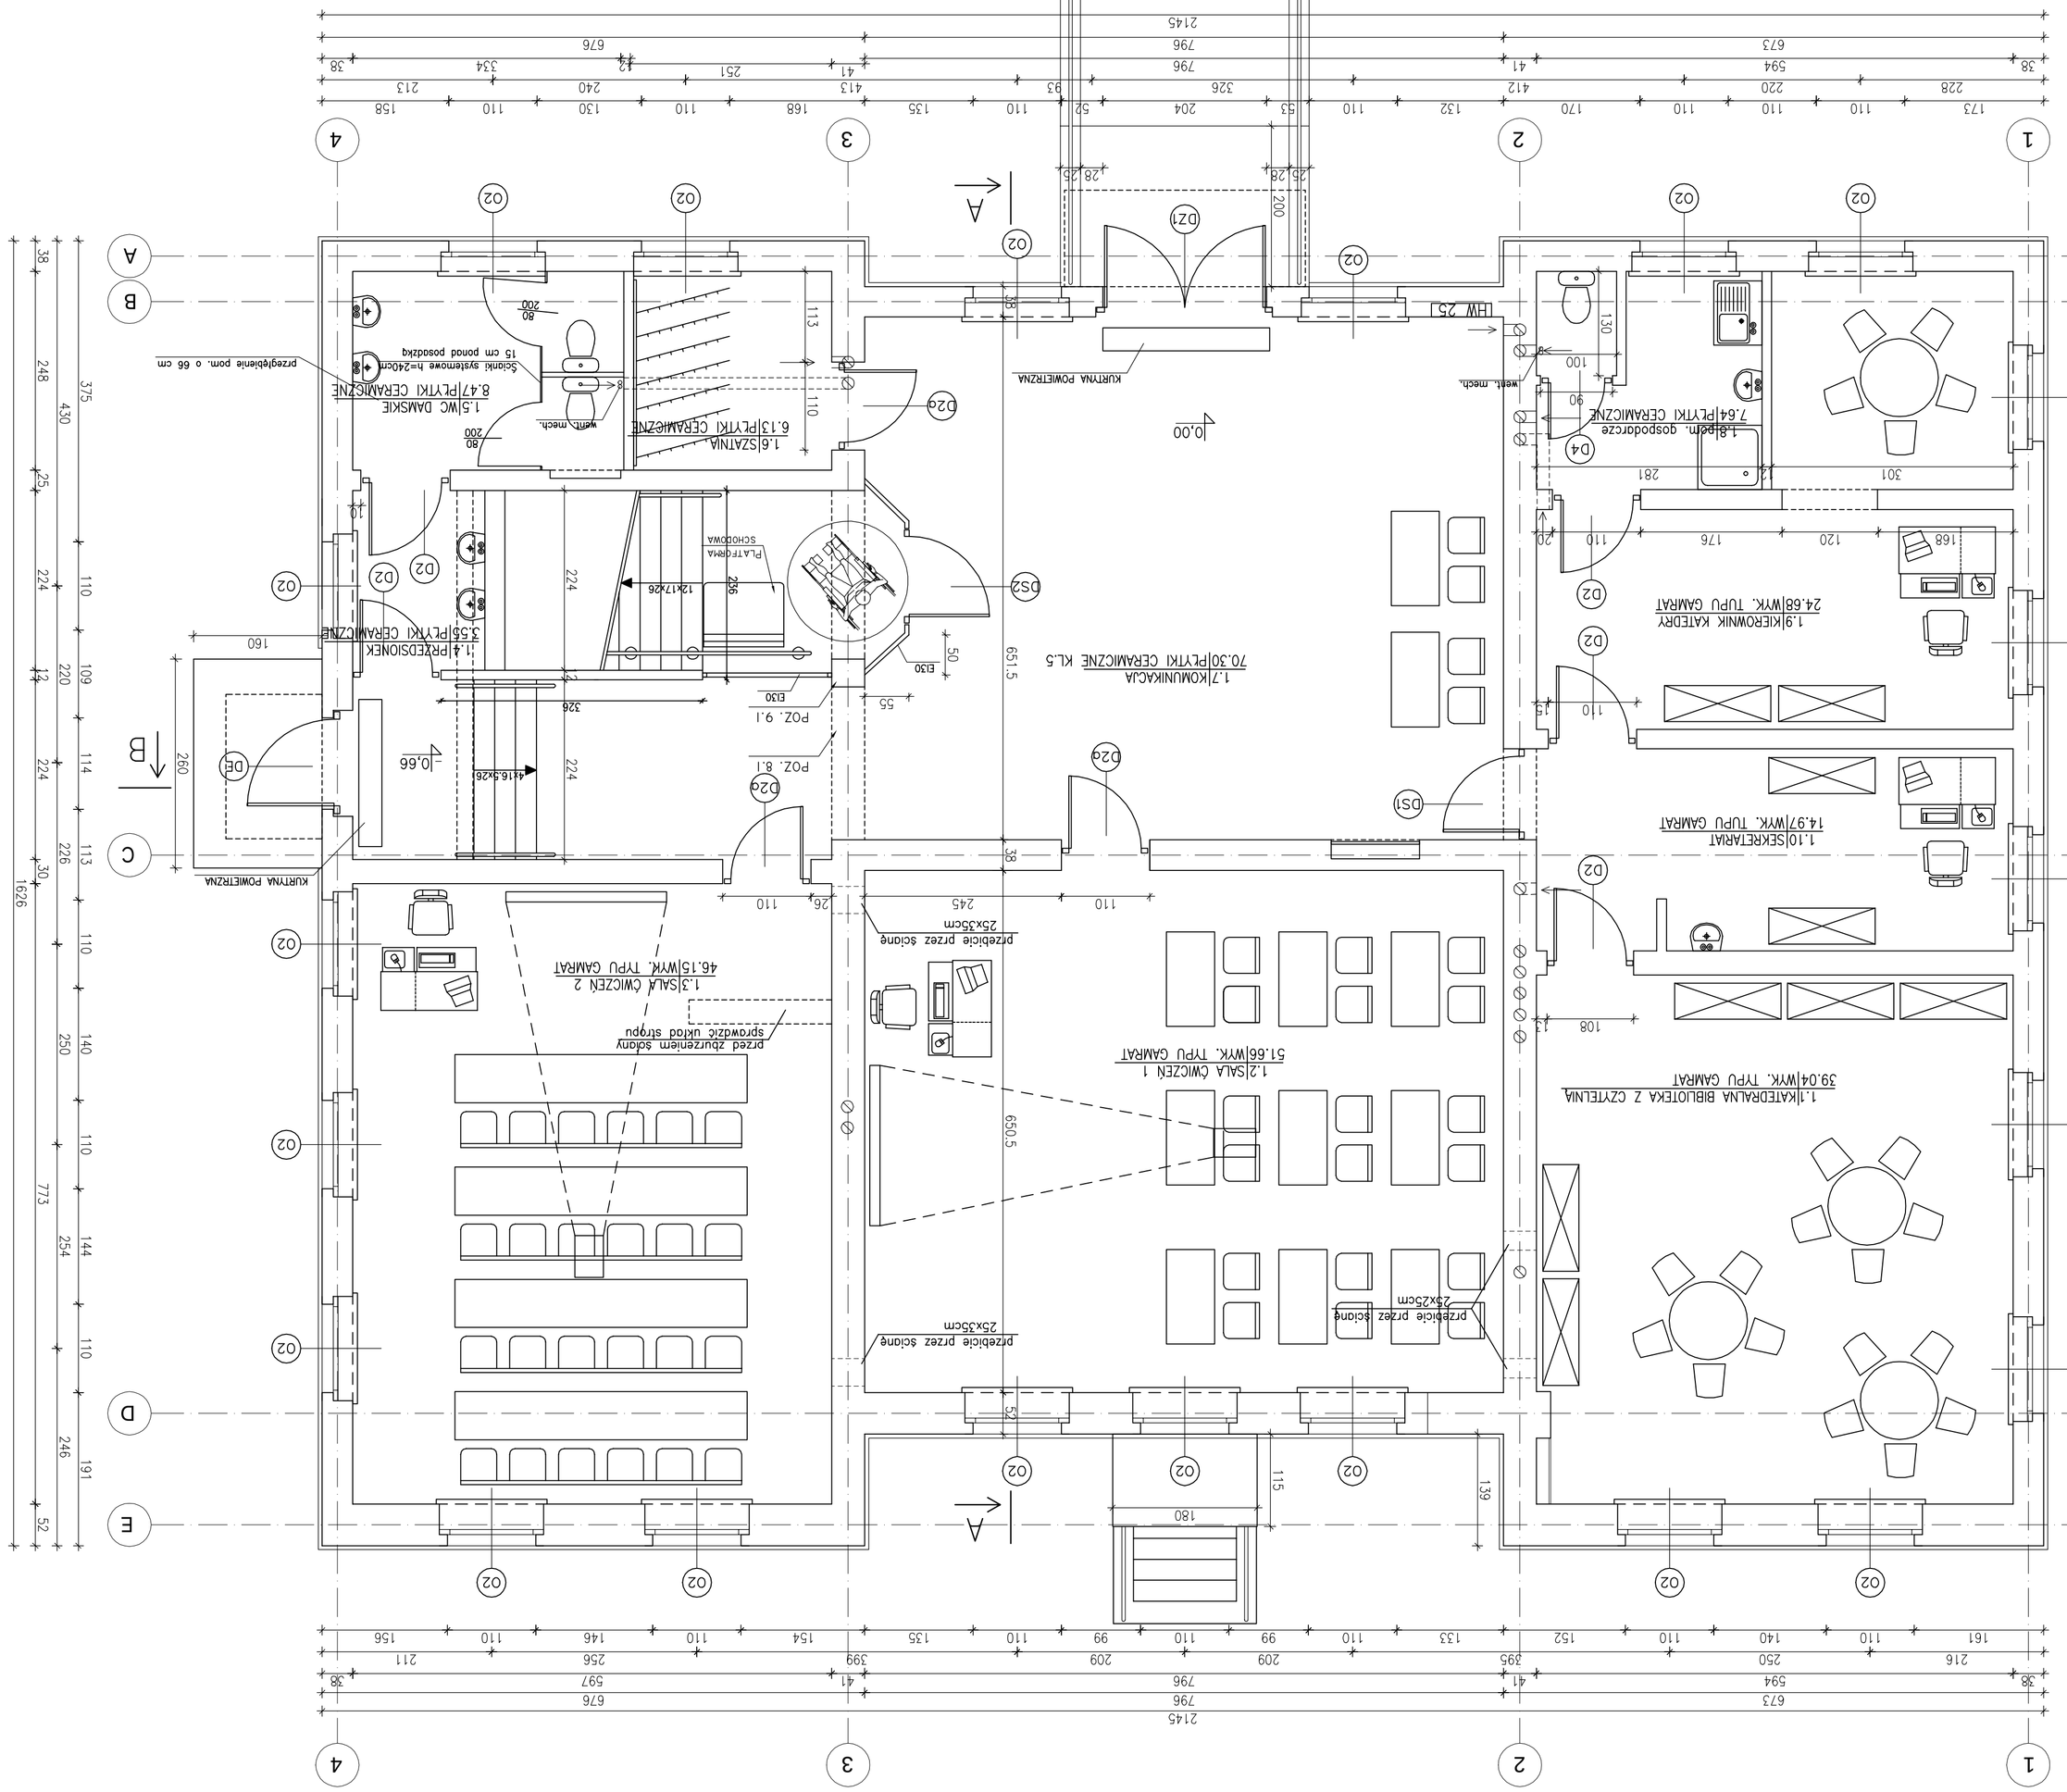

FUNKCJA:	AUTOR:	NR UPRAWNIEŃ	SPECJAL.
PROJEKTANT	inż. Bendykt Reder	łódzki	konst.-budow.
SPRAWDZAJĄCY		UPR. PROJ.	
KONSTRUKCJE	mgr inż. Piotr Świrzyński	KUP/0130/POK/09	konst.-budow.
OPRACOWAŁ/E	mgr inż. Anna Markiewicz		

Uniwersytet Warmińsko - Mazurski

z siedzibą przy ul. Czarnowskiego 2, 10 - 957 Olsztyn

INWESTOR:

Modernizacja budynku wraz z nadbudową pięter oraz zagospodarowaniem terenu budynku dydaktyczno - naukowego przy ul. Prawocheńskiego 21

INWESTYCJA:

Katedra Ogrodnictwa Użytkowej Kształtowania Środowiska i Rolnictwa Uwm w Olsztynie. ul. Prawocheńskiego 21, 10 - 719 Olsztyn - Kortowo, działka nr 54-1/5

BIURO PROJEKTOWE:

Z.P.i U.B.
BENBUD
inż. Benedykt Reder
ul. Ks. dr. Wł. Leg 1/27
86-300 Grudziądz

NAZWA RYSUNKU:		SKALA:	BAZA:
RZUT PARTERU		1:50	A4
FAZA:	DATA:		ARCHITEKTONICZN
PW	06.2010r.		B3
NR RYSUNKU			