




WIDOK OKNA TYP D

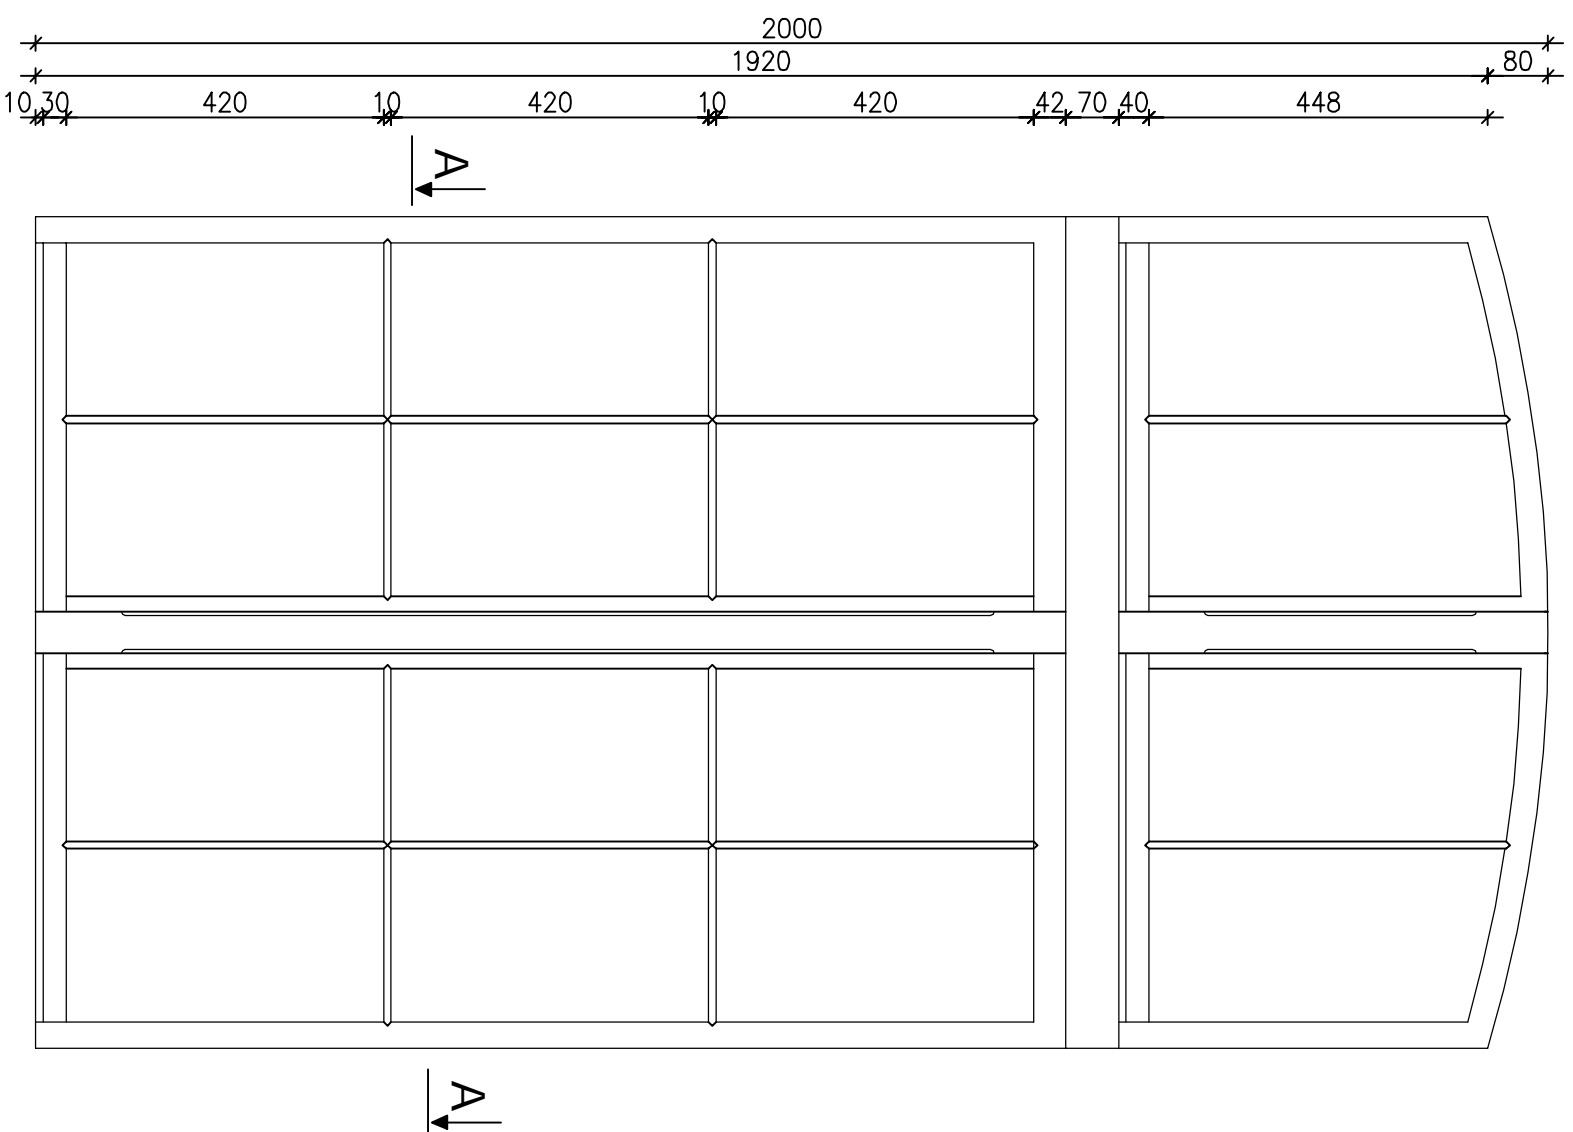


PRZEKRÓJ A-A

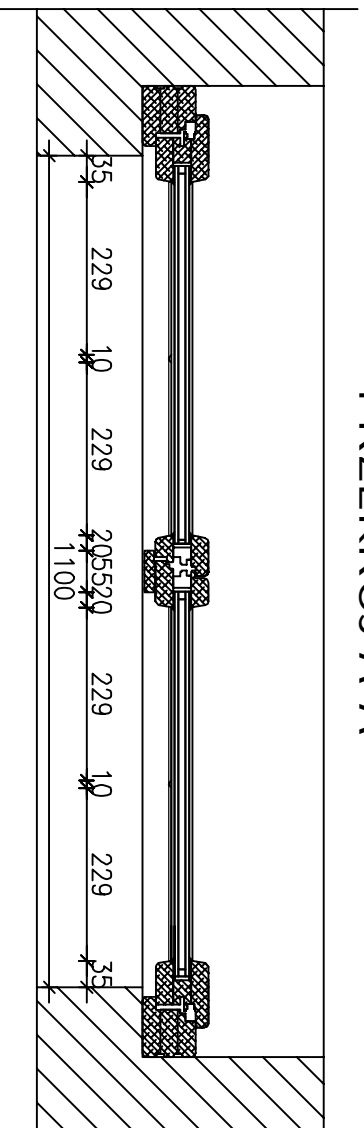

WIDOK OKNA TYPE

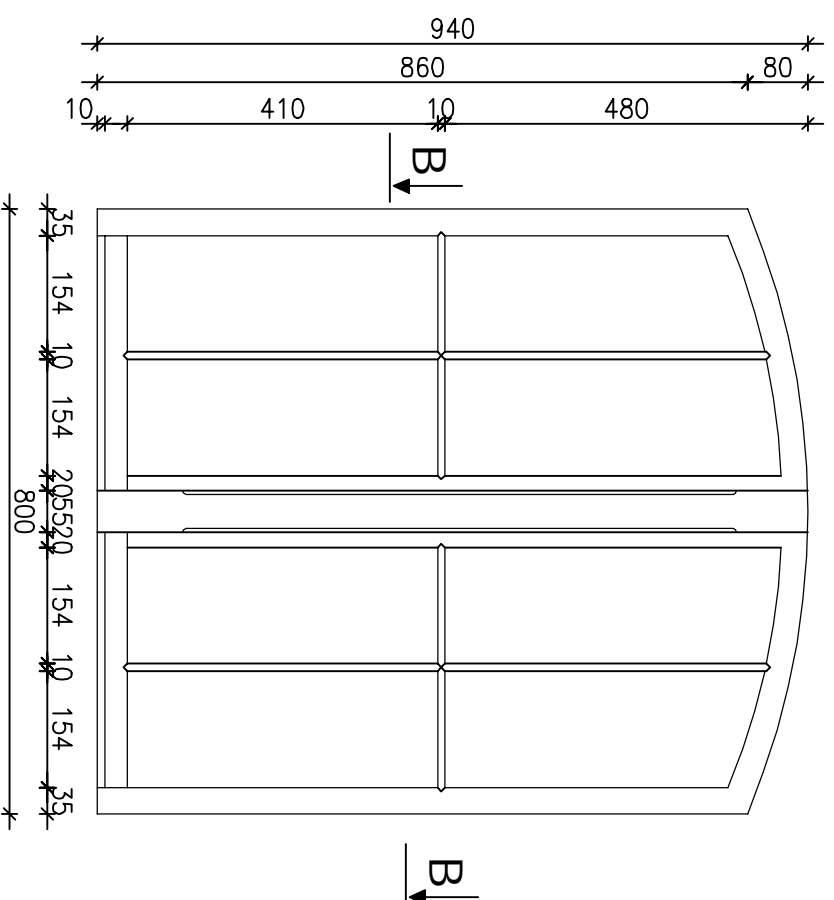

PRZEKRÓJ B-B

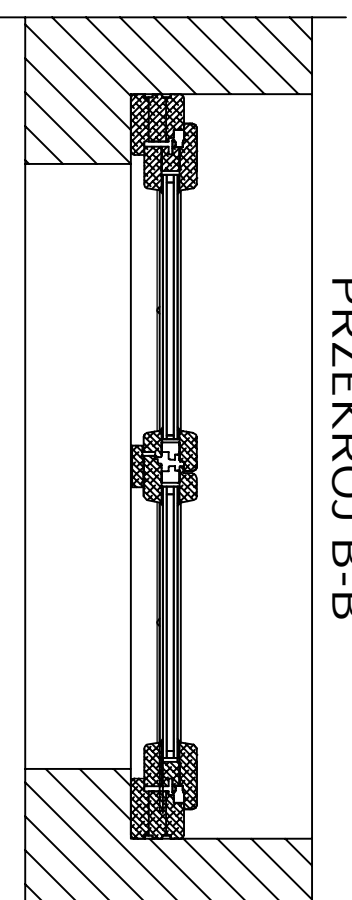

UWAGA:  
WYMIARY OKIEN NOWOPROJEKTOWANYCH  
NALEŻY SPRAWDZIĆ Z WYMIARAMI W NATURZE

INWESTOR:		Uniwersytet Warmiński - Mazurski z siedzibą przy ul. Oczapowskiego 2, 10 - 957 Olsztyn	
INWESTYCJA:		Modernizacja budynku wraz z nadbudową piętrowego oraz zagospodarowaniem terenu budynku dydaktyczno - naukowego przy ul. Prawocheńskiego 21 Katedra Ogrodnictwa Wydziału Kształtowania Środowiska i Rolnictwa UWM w Olsztynie. ul. Prawocheńskiego 21, 10 - 719 Olsztyn - Kortowo, działka nr 54-1/5	
BIURO PROJEKTOWE:		<b>Z.P.i.U.B. BENBUD</b> Inż. Benedykt Reder ul. Kas. dr. Wł. Łągi 1/27 86-300 Grudziądz	
NAZWA RYSUNKU:		SKALA:	BRANŻA:
WYMIAROWANIE OKNA TYPU D I E		1:10	ARCHITEKTONICZNY
FAZA:	DATA:	NR RYSUNKU	
PW	06.2010r.	B18	
FUNKCJA:	AUTOR:	NR UPRAWNIENI	SPECIAL.
PROJEKTANT KONSERWACJI	Inż. Benedykt Reder	UPEP PROJ UAH/1/83/6113/70/88	konst.-budow.
SPRAWDZAJĄCY KONSERWACJI	mgr Inż. Piotr Świrzyński	UPEP PROJ KUP/0130/PWOK/09	konst.-budow.
OPROJOWANIE	mgr Inż. Anna Markiewicz		
		PODPIS	
		Modyfikacja	