WIDOK DRZWI TYP DZ1

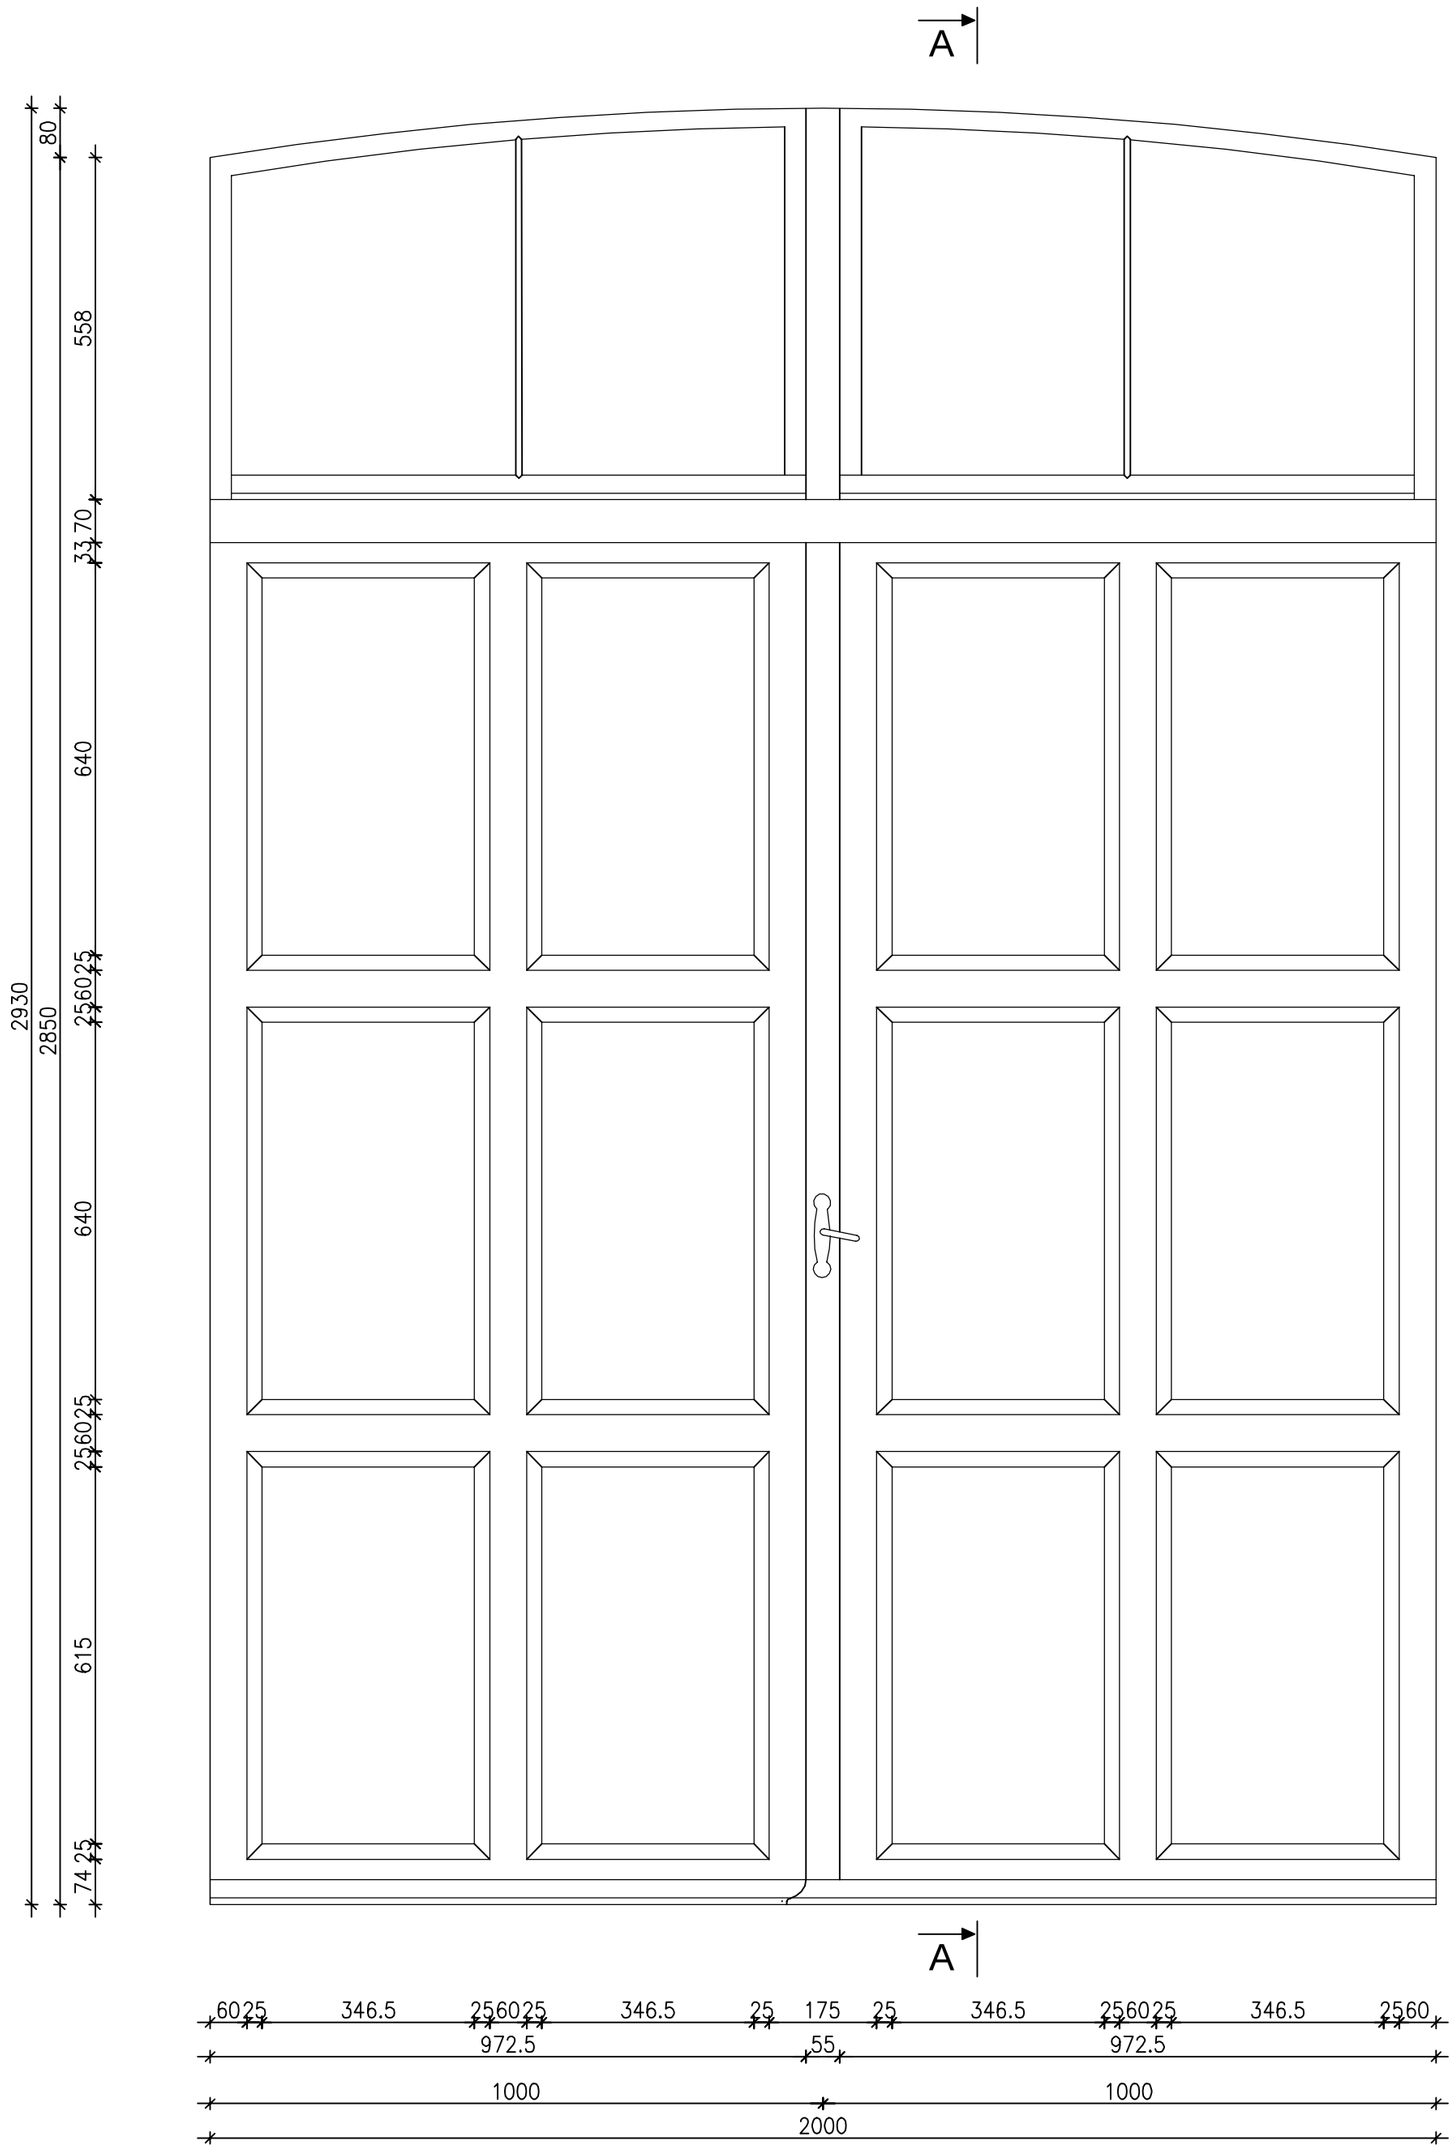

PRZEKRÓJ A-A

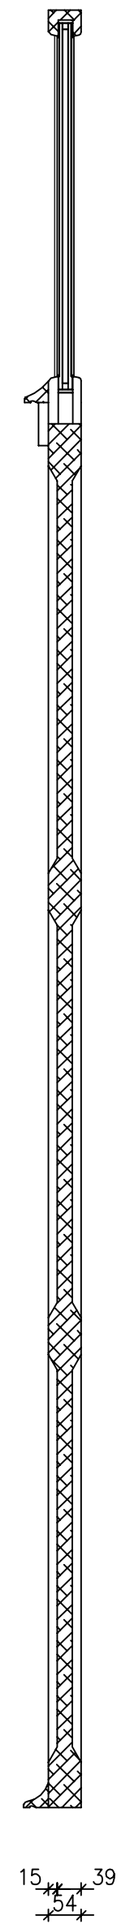

UWAGA:
WYMIARY DRZWI NOWOPROJEKTOWANYCH
NALEŻY SPRAWDZIĆ Z WYMIARAMI W NATURZE

INWESTOR:
Uniwersytet Warmińsko - Mazurski
z siedzibą przy ul. Oczapowskiego 2, 10 - 957 Olsztyn

INWESTYCJA: Modernizacja budynku wraz z nadbudową piętra oraz zagospodarowaniem terenu budynku dydaktyczno - naukowego przy ul. Prawocheńskiego 21
Katedra Ogrodnictwa Wydziału Kształtowania Środowiska i Rolnictwa UWM w Olsztynie.
ul. Prawocheńskiego 21, 10 - 719 Olsztyn - Kortowo, działka nr 54-1/5

BIURO PROJEKTOWE:
Z.P. i U.B.
BENBUD
inż. Benedykt Reder
ul. Ks. dr Wł. Łęgi 1/27
86-300 Grudziądz

NAZWA RYSUNKU:	SKALA:	BRANŻA:
WYMIAROWANIE DRZWI TYPU DZ1	1:10	ARCHITEKTONICZN.

FAZA:	DATA:	NR RYSUNKU
PW	06.2010r.	B19

FUNKCJA:	AUTOR:	NR UPRAWNIEŃ	SPECJAL.	PODPIS
PROJEKTANT KONSTRUKCJI	inż. Benedykt Reder	UPR. PROJ. UAN-IV/8346113/TO/88	konst.-budow.	
SPRAWDZAJĄCY KONSTRUKCJĘ	mgr inż. Piotr Świrzyński	UPR. PROJ. KUP/0130/PWOK/09	konst.-budow.	
OPRACOWANIE	mgr inż. Anna Markiewicz			Markiewicz