


WIDOK DRZWI TYP DP


PRZEKRÓJ A-A

A

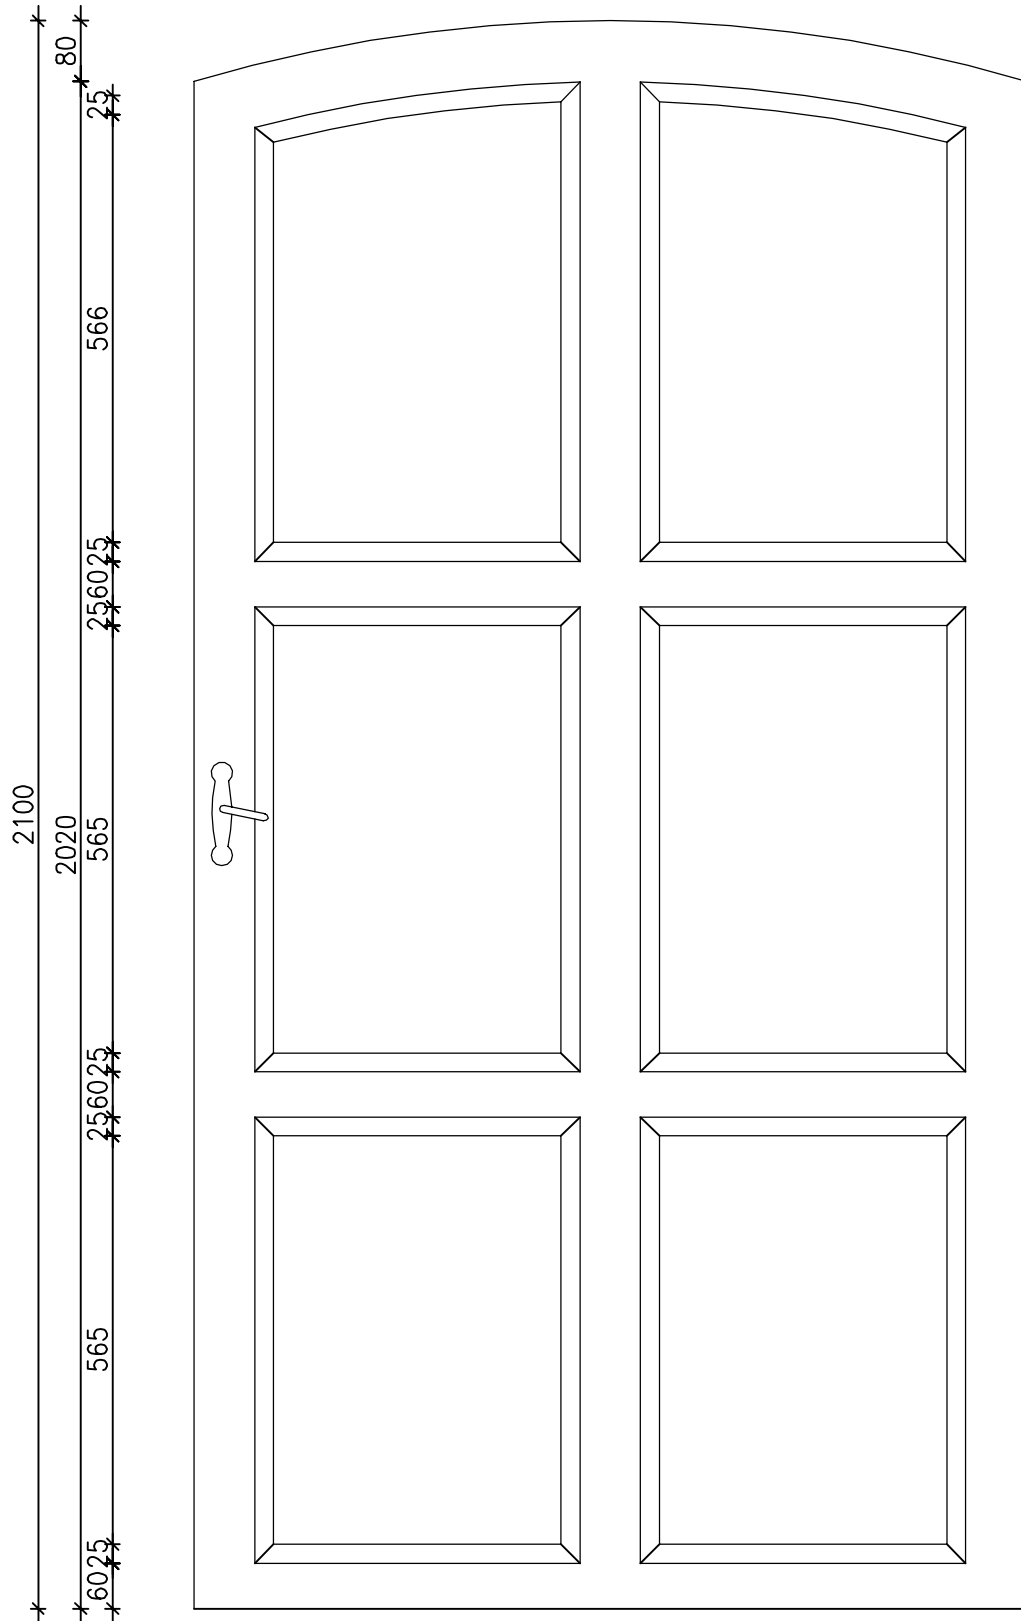

15 39
54

A

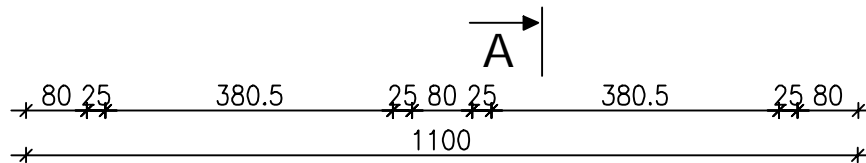

UWAGA:
WYMIARY DRZWI NOWOPROJEKTOWANYCH
NALEŻY SPRAWDZIĆ Z WYMIARAMI W NATURZE

INWESTOR: Uniwersytet Warmiński - Mazurski z siedzibą przy ul. Oczapowskiego 2, 10 - 957 Olsztyn				
INWESTYCJA: Modernizacja budynku wraz z nadbudową piętra oraz zagospodarowaniem terenu budynku dydaktyczno - naukowego przy ul. Prawocheńskiego 21 Katedra Ogrodnictwa Wydziału Kształtowania Środowiska i Rolnictwa UWM w Olsztynie. ul. Prawocheńskiego 21, 10 - 719 Olsztyn - Kortowo, działka nr 54-1/5				
BIURO PROJEKTOWE: Z.P. i U.B. BENBUD inż. Benedykt Reder ul. Ks. dr Wł. Łęgi 1/27 86-300 Grudziądz				
NAZWA RYSUNKU: WYMIAROWANIE DRZWI TYPU DP		SKALA: 1:10	BRANŻA: ARCHITEKTONICZNA	
FAZA: PW	DATA: 06.2010r.	NR RYSUNKU B21		
FUNKCJA:	AUTOR:	NR UPRAWNIEN	SPECJAL.	PODPIS
PROJEKTANT KONSTRUKCJI	inż. Benedykt Reder	UPR. PROJ. UAN-IV/8346113/TO/88	konst.-budow.	
SPRAWDZAJĄCY KONSTRUKCJE	mgr inż. Piotr Świrzyński	UPR. PROJ. KUP/0130/PWOK/09	konst.-budow.	
OPRACOWANIE	mgr inż. Anna Markiewicz			Markiewicz