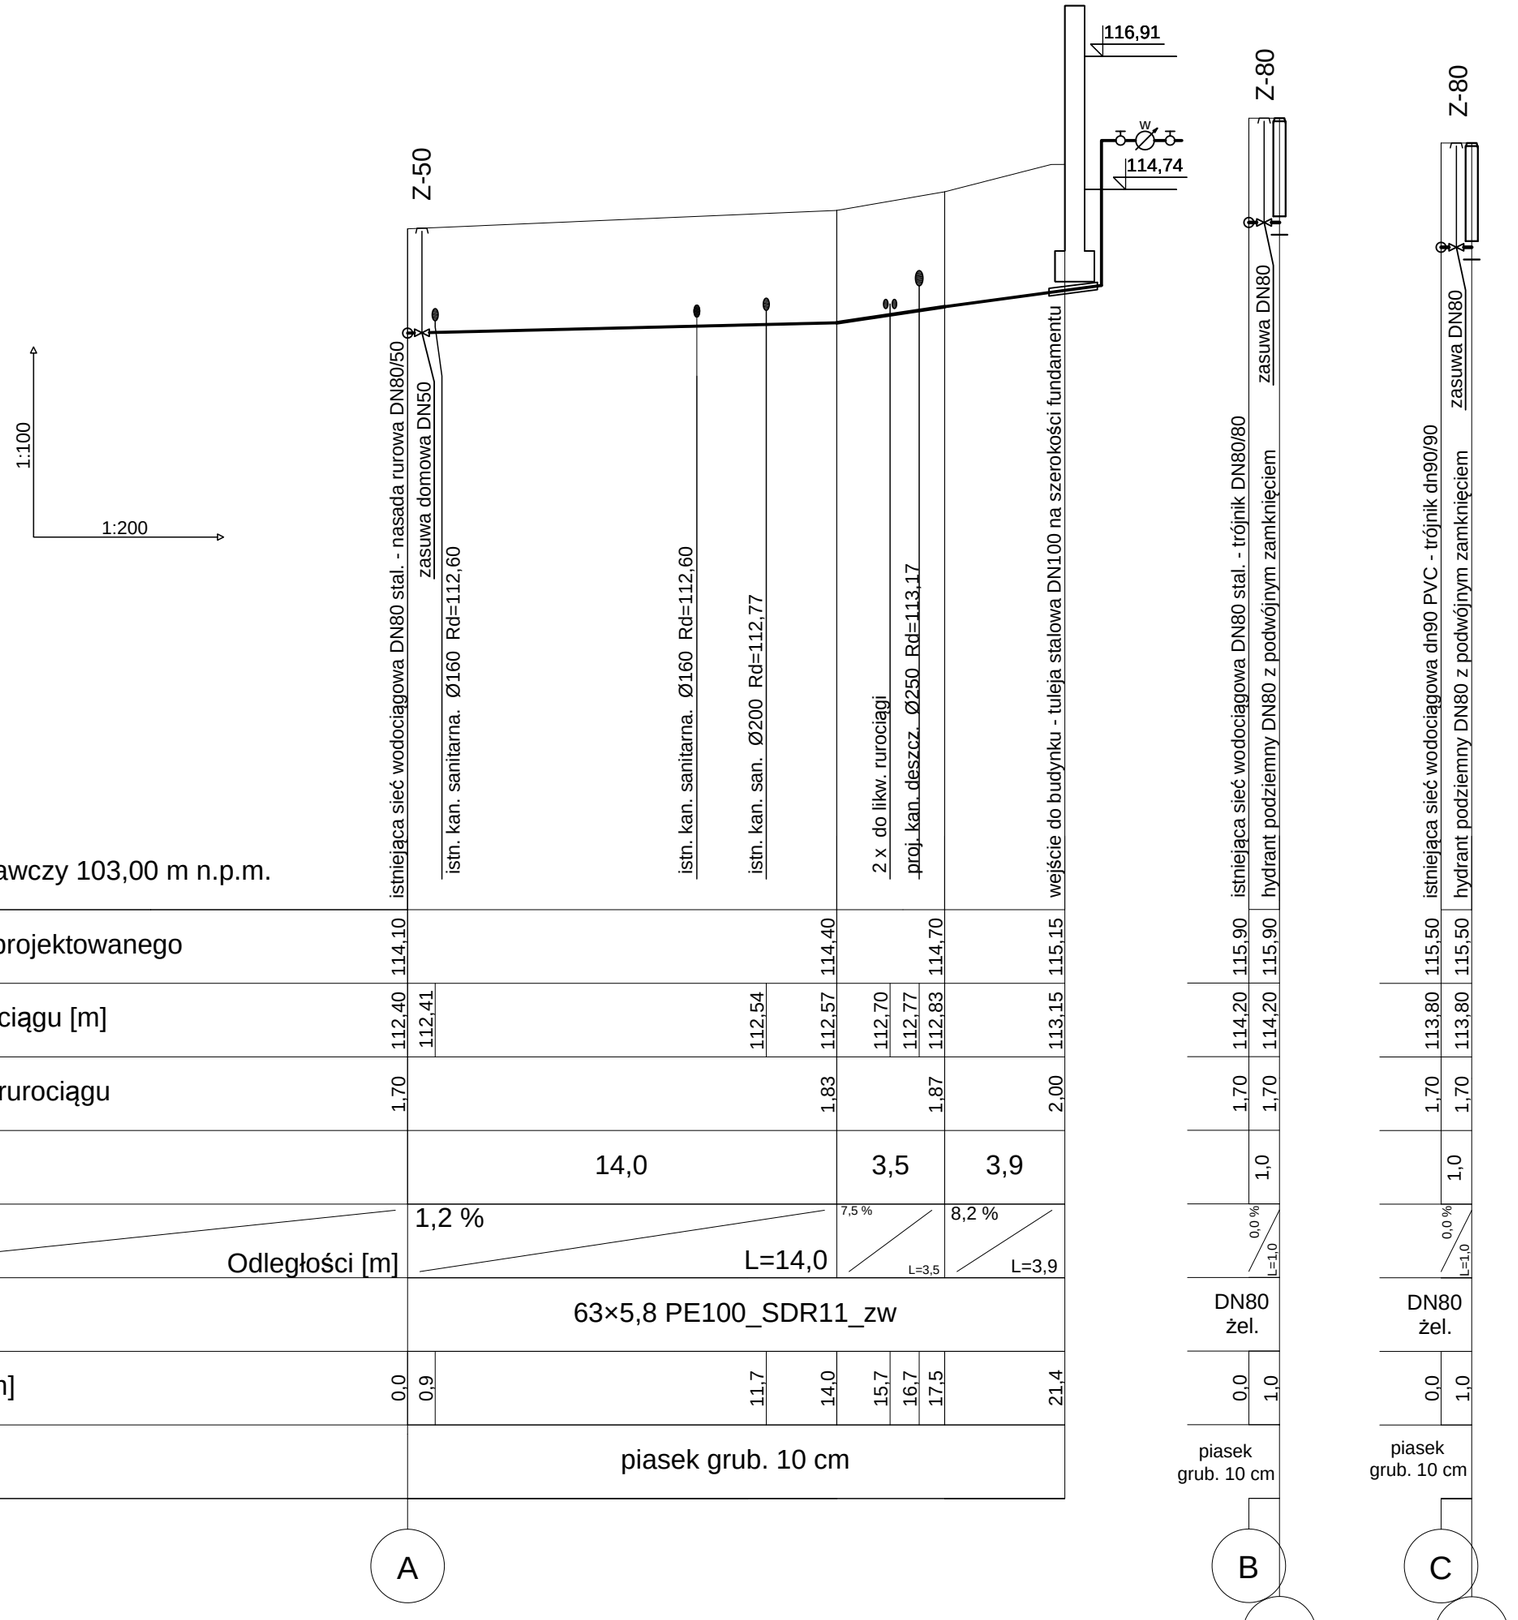
1:100
1:200
Poziom porównawczy 103,00 m n.p.m.
istniejąca sieć wodociągowa DN80 stal. - nasada rurowa DN80/50
zasuwa domowa DN50
istn. kan. sanitarna. Ø160 Rd=112,60
istn. kan. sanitarna. Ø160 Rd=112,60
istn. kan. san. Ø200 Rd=112,77
2 x do likw. rurociągi
proj. kan. deszcz. Ø250 Rd=113,17
wejście do budynku - tuleja stalowa DN100 na szerokości fundamentu
Z-50
116,91
W
114,74
istniejąca sieć wodociągowa DN80 stal. - trójnik DN80/80
hydrant podziemny DN80 z podwójnym zamknięciem
zasuwa DN80
Z-80
istniejąca sieć wodociągowa dn90 PVC - trójnik dn90/90
hydrant podziemny DN80 z podwójnym zamknięciem
zasuwa DN80
Z-80
0,0 %
L=1,0
0,0 %
L=1,0
7,5 %
L=3,5
8,2 %
L=3,9
A
B
C
Hp80
Hp80

| | | |