


WIDOK OKNA TYP A

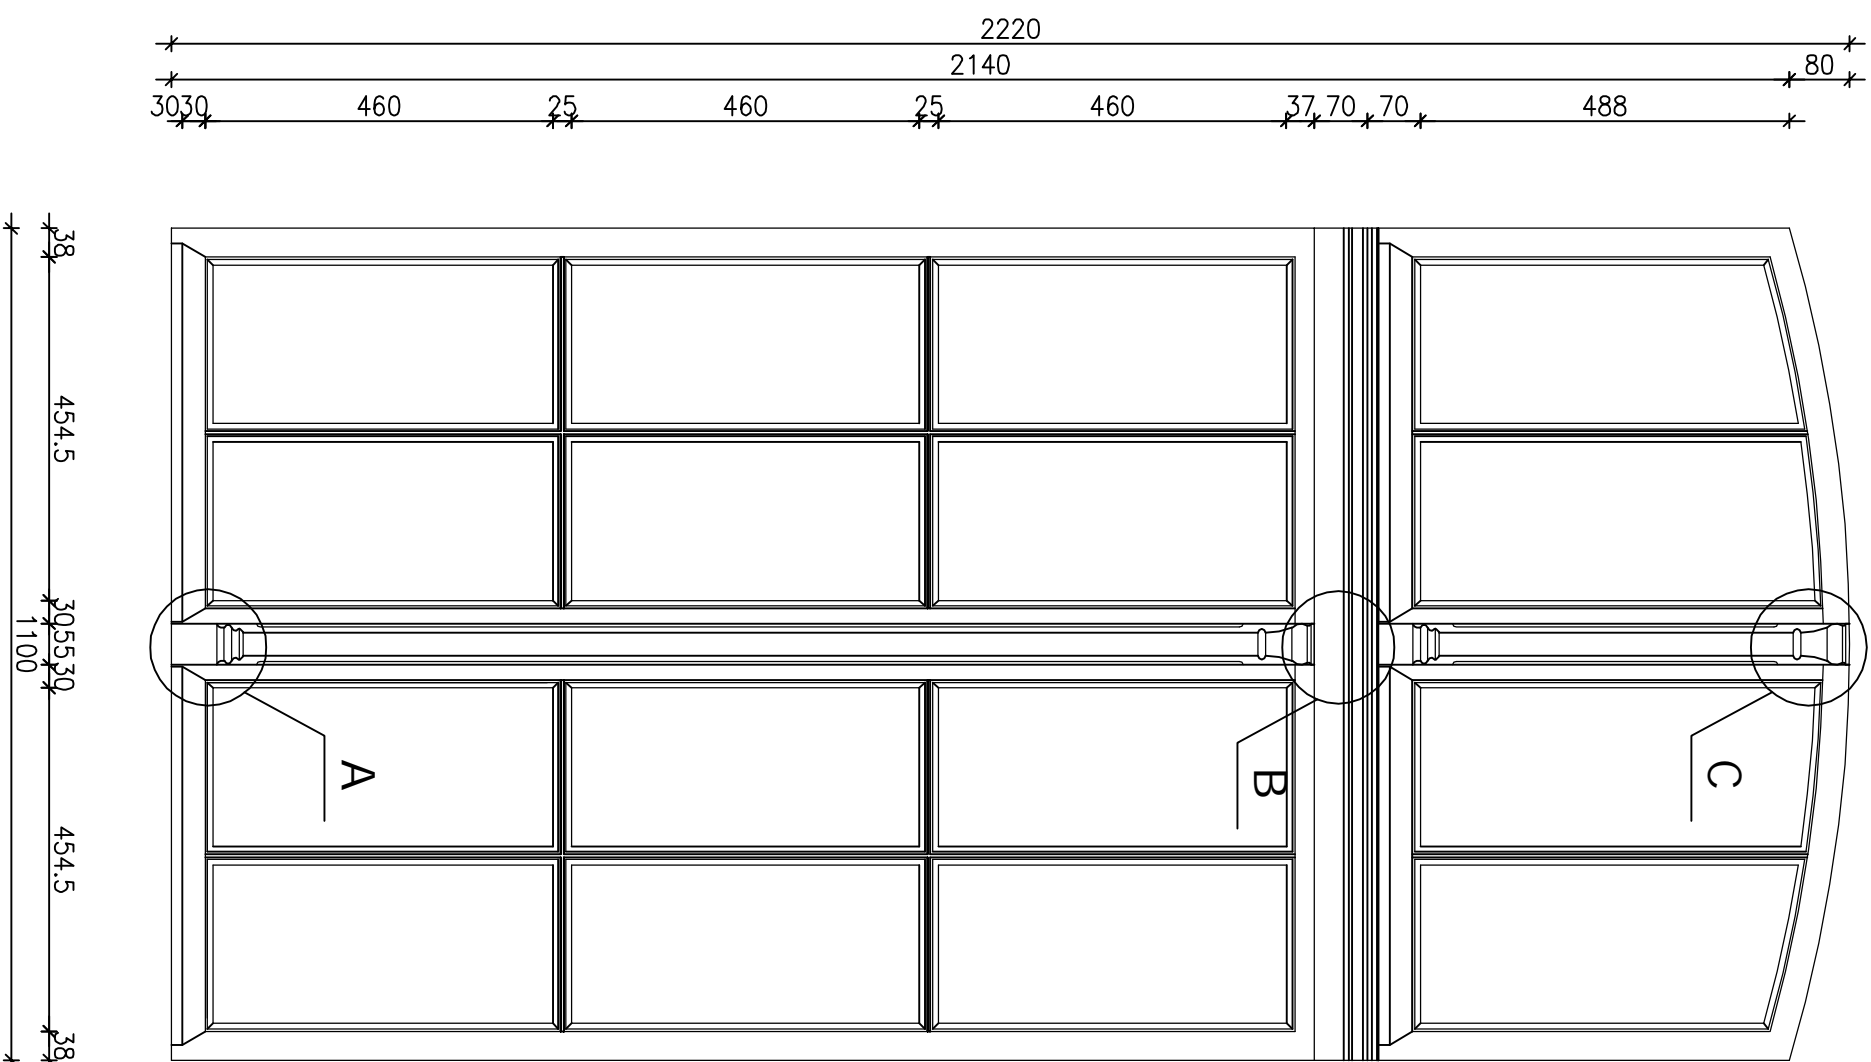

UWAGA:
WYMIARY DETALI NOWOPROJEKTOWANYCH
OKIEN NALEŻY SPRAWDZIĆ Z WYMIARAMI
W NATURZE.

INWESTOR: Uniwersytet Warmiński - Mazurski z siedzibą przy ul. Oczapowskiego 2, 10 - 957 Olsztyn		
INWESTYCJA: Modernizacja budynku wraz z nadbudową pięttra oraz zagospodarowaniem terenu budynku dydaktyczno - naukowego przy ul. Prawocheńskiego 21 Katedra Ogrodnictwa Wydziału Kształtowania Środowiska i Rolnictwa UWM w Olsztynie, ul. Prawocheńskiego 21, 10 - 719 Olsztyn - Kortowo działka nr 54-1/5		
BIURO PROJEKTOWE: Z.P. I.U.B. BENBUD inż. Benedykt Reder ul. Ks. dr. Wł. Łęgi 1/27 86-300 Grudziądz		
NAZWA RYSUNKU: WYMIAROWANIE OKNA TYPU A	SKALA: 1 : 10	BRANŻA: ARCHITEKTONICZNA
FAZA: PB	DATA: 03.2010r.	NR RYSUNKU: B16
FUNKCJA: AUTOR:	NR UPRAWNIENI EN	SPECJAL. PODPIS
PROJEKTANT ARCHITEKTURY	inż. Cezary Szarkowski 3868/61	konst.-archit.
PROJEKTANT ARCHITEKTURY	mgr inż. arch. Tadeusz Krepiski BP-RN-V/22/TO/84	archit.
SPRAWOZDAWCY ARCHITEKTURNE	mgr inż. arch. Anna Kaniłocka OKK/UPB/3/2006	archit.
PROJEKTANT KONSTRUKCJI	inż. Benedykt Reder UAN-IV/834613/TO/88	konst.-budow.
SPRAWOZDAWCY KONSTRUKCJA	mgr inż. Piotr Świrzyński URP PROJ KUP.0130/PWOK/09	konst.-budow.
OPRACOWANIE	mgr inż. Anna Markiewicz	