


RZUT PRZYZIEMI
 INSTALACJA WODOCIĄGOWA.
 skala 1:100

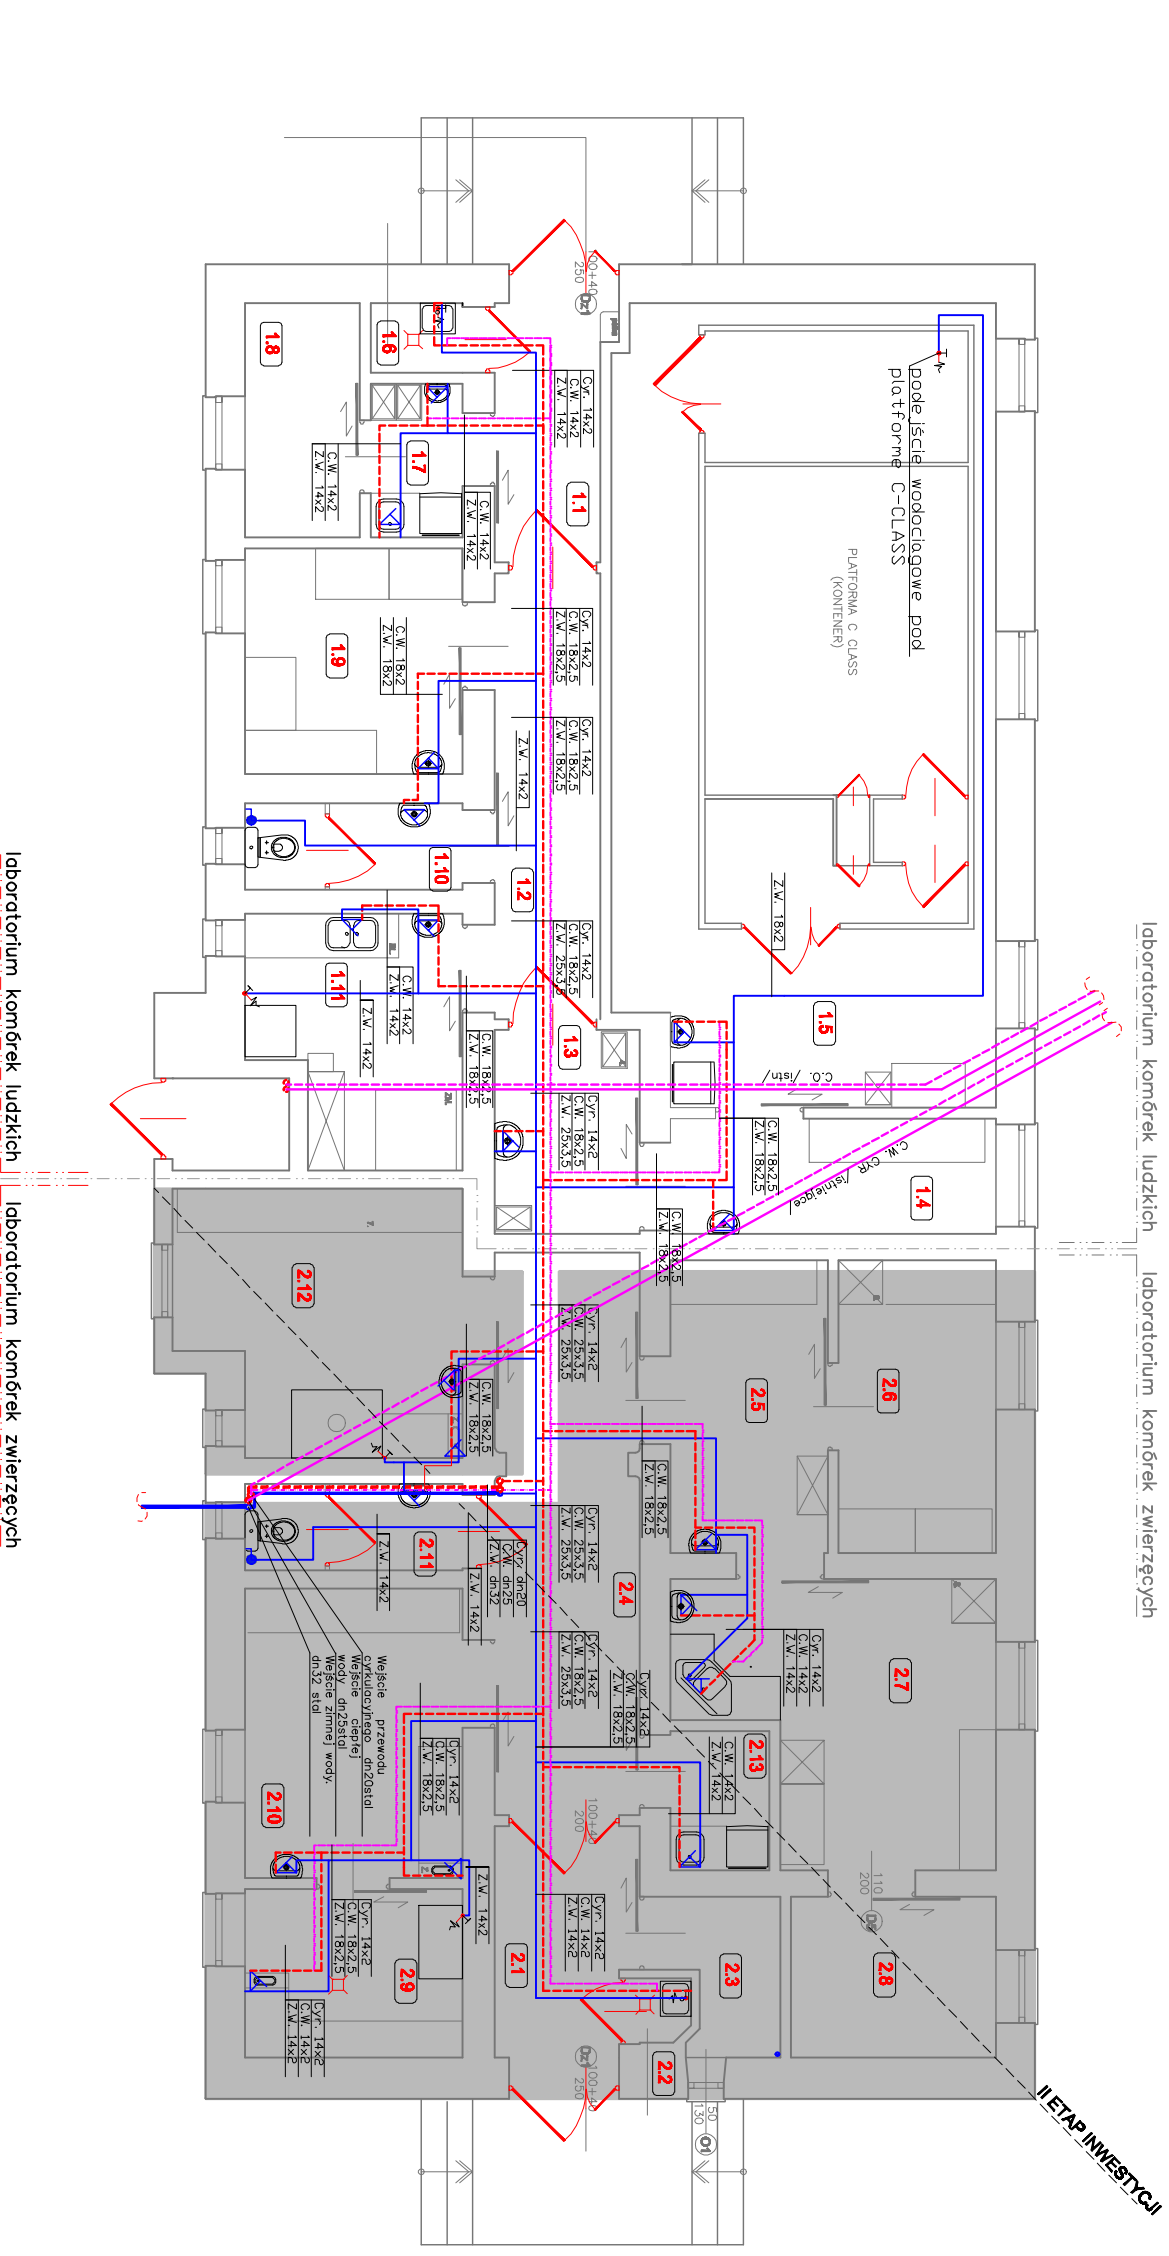

- zimna woda PE-Xc Universal Super
- - - ciepła woda PE-Xc Universal Super
- cyrkulacja PE-Xc Universal Super
- ⊕ bateria prysznicowa
- ⊖ bateria umywalkowa stojąca/tokciowa
- ⊗ bateria ze złączką do węża
- ⊙ zawór kulowy 1/2x3/8" ze złączką do węża
- ⊙ zawór kulowy odcinający

Uwaga:
 Piony wodociągowe wykonąć z rur stalowych ocynkowanych ze szwem gwintowanych lekkich wg: PN-74/H-74200.

FAZA-Proj. budowlany	OBIEKT: Remont i przebudowa budynku nr8 w kompleksie Szpitala Uniwersyteckiego	data: 12.09r
BRANŻA: Sanitarno	ADRES: Olsztyn, ul. Warszawska 30/8	skala: 1:100
Projektował: inż. Dariusz Kubiś Upr.budnr. WAM/0026/P005/08		
Sprawił: inż. Ryszard Wernicki Upr.budnr. 158/80/01		
Opracował: inż. Marek Jakubowski		
Rysunek: RZUT PRZYZIEMI INSTALACJA WODOCIĄGOWA		nr rys. S2