



PZEKRÓJ A-A

skala 1:50

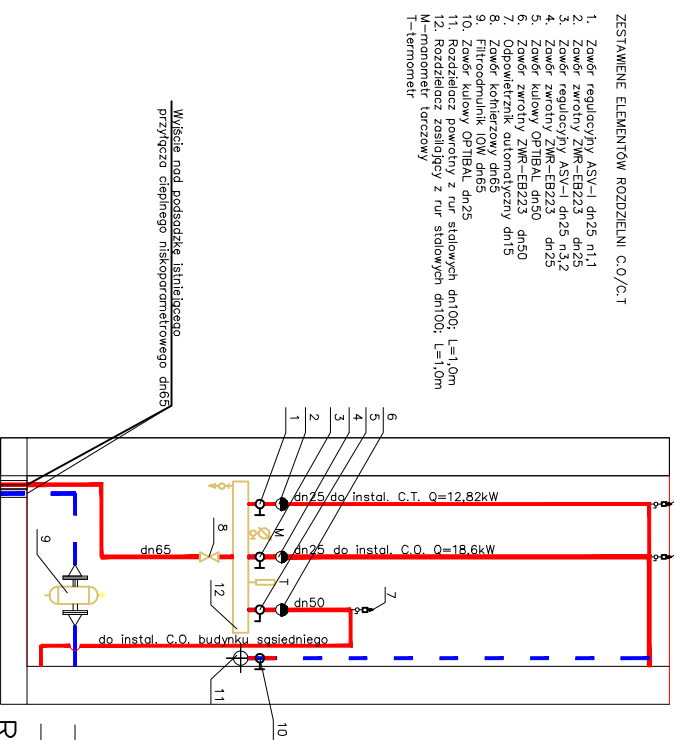

PZEKRÓJ B-B



skala 1:50

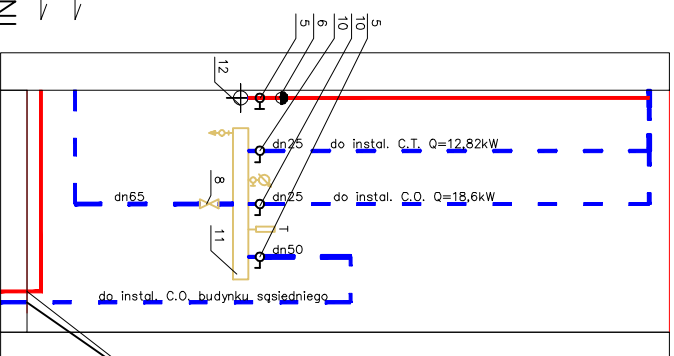

RZUT ROZDZIELNI

C.O./C.T

skala 1:50

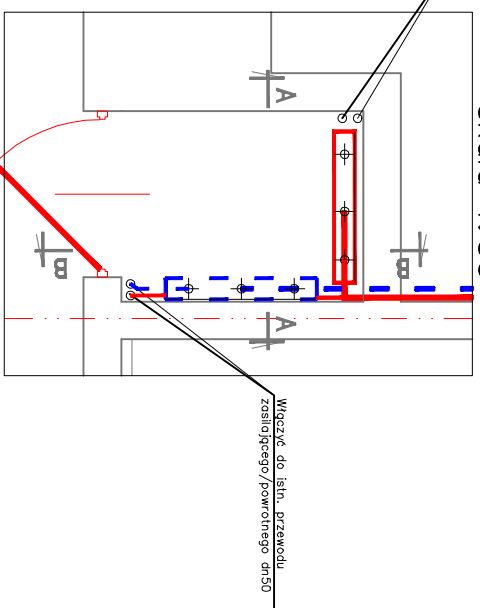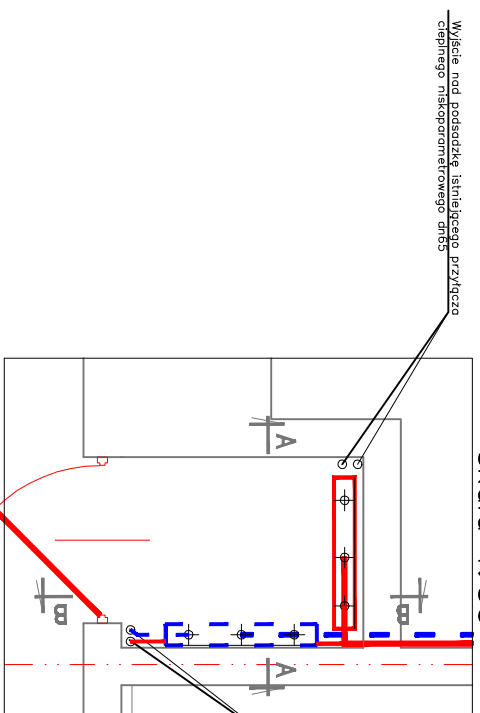

FAZA/Proj: budowlany	OBIEKT: Remont i przebudowa budynku nr8 w kompleksie Szpitala Uniwersyteckiego		
BRANŻA:	ADRES: Olsztyn, ul. Warszawska 30/8		
Sanitarno			
Projektował:	inż. Dariusz Kubicki Upr.budaln WAW/0028/PODS/08	data:	12.09r
Sprawdził:	mgr.inż. Ryszard Warmński Upr.budaln 158/80/Q1	skala:	1:50
Opracował:	inż. Marek Jakubowski		
Rysunek:	RZUT ROZDZIELNI C.O./C.T.		nr rys.
	PRZEKRÓJ A-A;B-B		S7