RZUT PRZYZIEMIA
laboratorium komórek ludzkich
laboratorium komórek zwierzęcych
skala 1:50

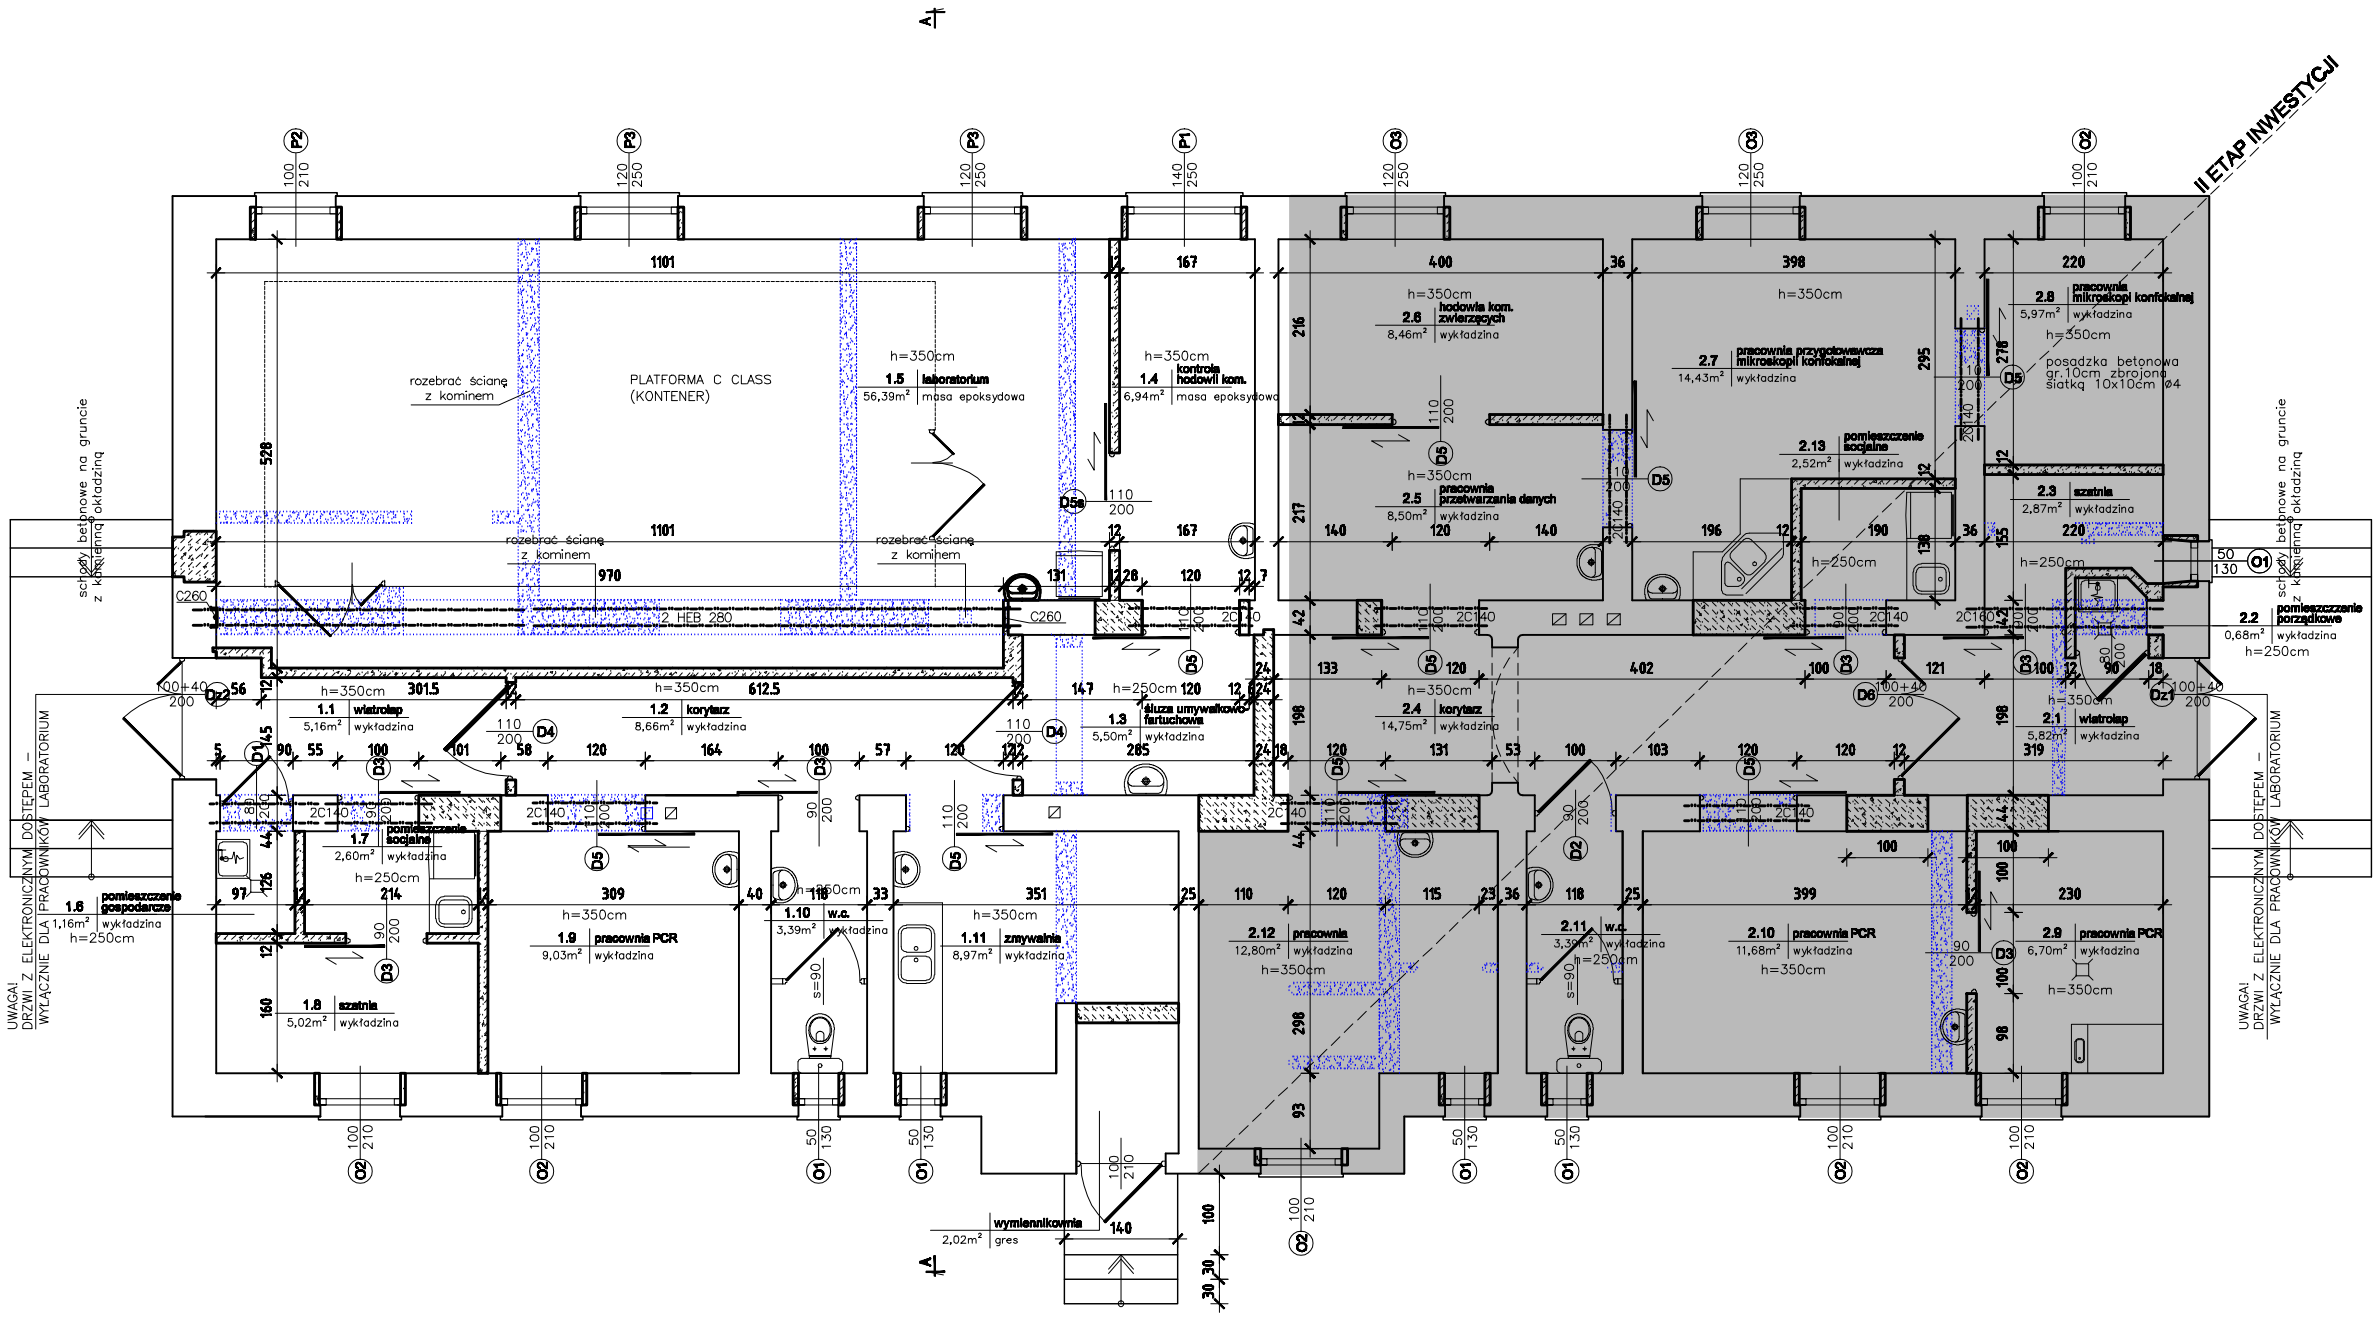

LEGENDA:

- sciany istniejące murowane
- sciany do wyburzenia
- zamurowania i ściany projektowane:
- gazobeton 600
- płyty g-k, g-k-w na ruszcie metalowym

FAZA: Proj. Bud.	OBIEKT: Remont i przebudowa budynku nr8 w kompleksie Szpitala Uniwersyteckiego	
BRANŻA: Arch. konstrukcja	ADRES: Dz. nr 126, obr 61 Olsztyn, ul. Warszawska 30	
projektowali:	mgr inż. arch. Maciej Lemańczyk Uprawnienia 7/WKOK/2005	data: 11.09r
	mgr inż. Dariusz Kubicki Uprawnienia WM/0052/POOK/05	
sprawdził:	mgr inż. arch. Magdalena Zwolińska Uprawnienia 3/2006/WM	skala: 1:50
	inż. Adam W. Czyżewski Uprawnienia 339/84/OL	
Rysunek:	RZUT PRZYZIEMIA	nr rys. 3