RZUT PRZYZIEMIA
stan istniejący–
oddział dermatologii
skala 1:100

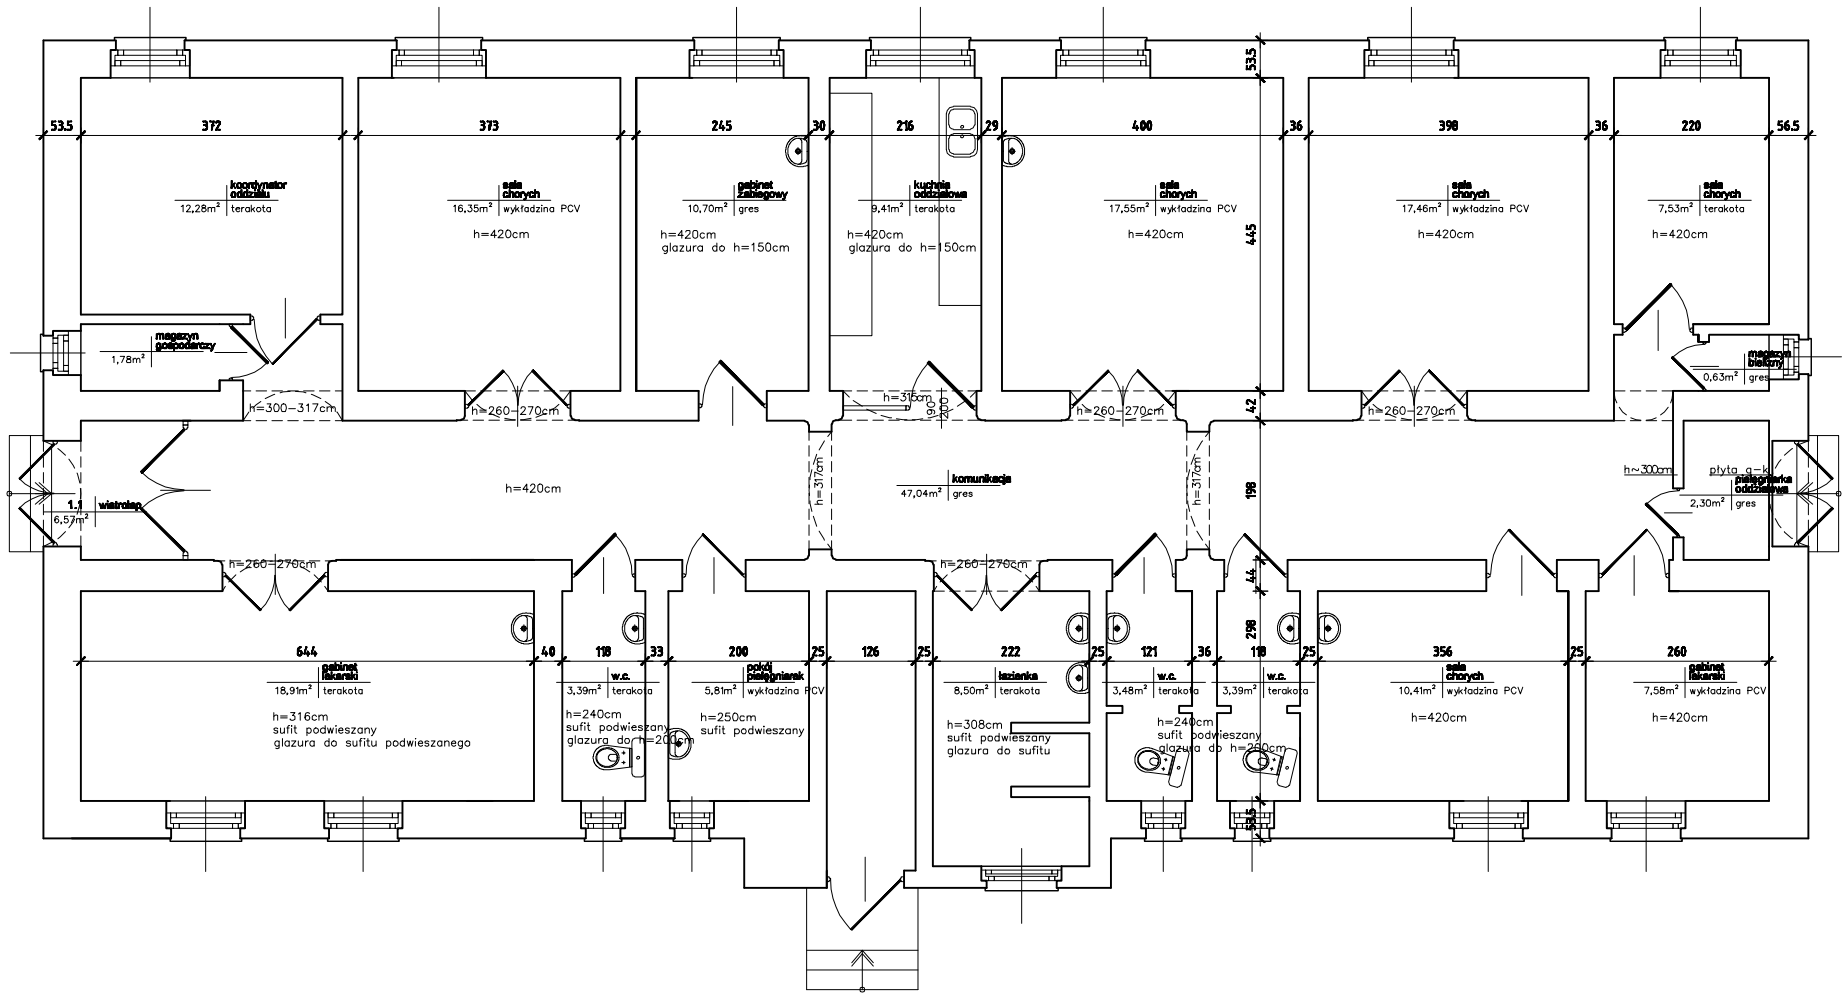

FAZA: Proj. Bud.	OBIEKT: Remont i przebudowa budynku nr8 w kompleksie Szpitala Uniwersyteckiego	
BRANŻA: Arch. konstrukcja	ADRES: Dz. nr 126, obr 61 Olsztyn, ul. Warszawska 30/8	
opracowali:	mgr inż. arch. Maciej Lemańczyk Upr.bud.nr 7/WMOKK/2006 mgr inż. Dariusz Kubicki Upr.bud.nr WAM/0062/POOK/05	data: 11.09r
		skala: 1:100
Rysunek:	Rzut przyziemia stan istniejący	nr rys. 2