


OBJEKT: Remont i przebudowa budynku nr8 w kompleksie Szpitala Uniwersyteckiego ADRES: Olsztyn, ul. Warszawska 30/8		BRANŻA: Sanitarna	
FAZA: Proj. budowany		Projektował: inż. Danusz Kubicki Upr.bud.nr WM/0026/PCOS/08	
Sprawdził: mgr.inż. Ryszard Warmiński Upr.bud.nr 158/80/01		Opracował: inż. Marek Jędrkowski	
skala: 1:100		nr rys. S13	
data: 12.09r		INSTALACJA WENTYLACYJNA	
Rysunek:		PRZEKRÓJ D-D	

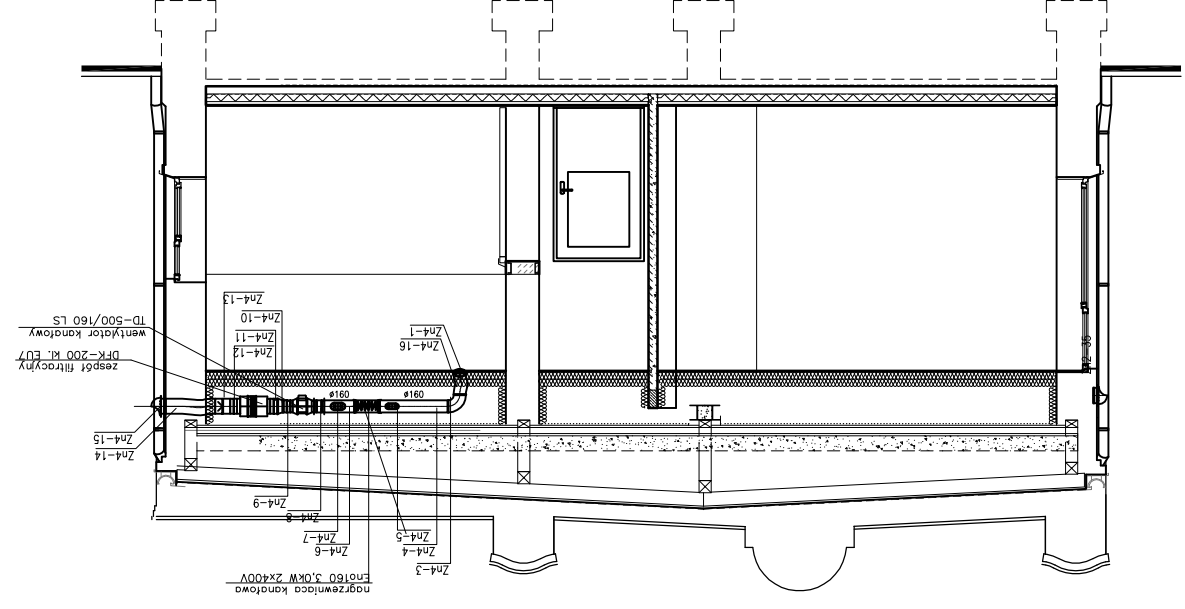

PRZEKRÓJ D-D
skala 1:100