


PRZEKRÓJ C-C
skala 1:100

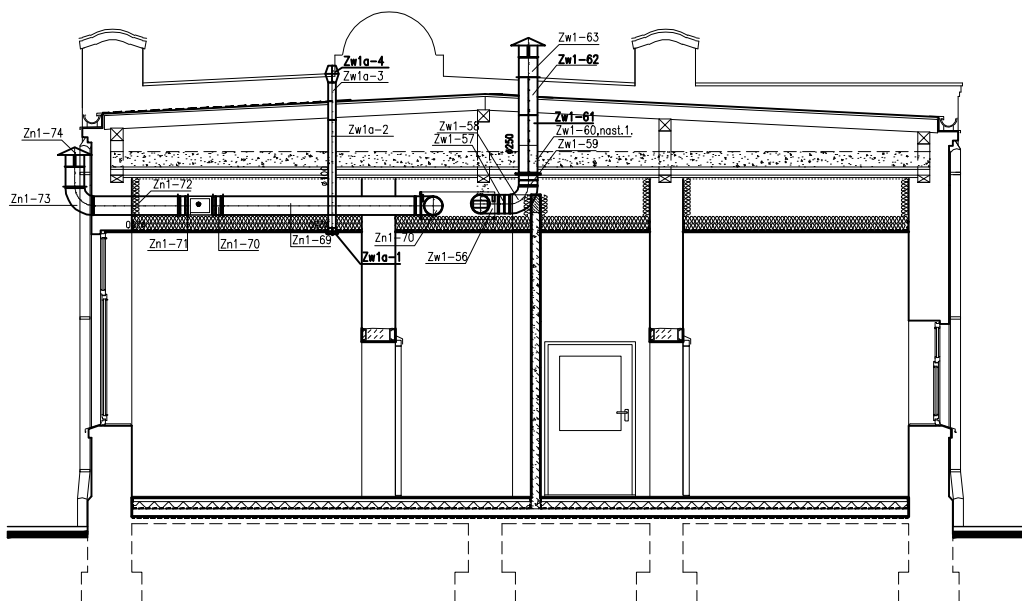

FAZA: Proj. budowlany	OBIEKT: Remont i przebudowa budynku nr8 w kompleksie Szpitala Uniwersyteckiego ADRES: Olsztyn, ul. Warszawska 30/8	
BRANŻA: Sanitarna		
Projektował: inż. Dariusz Kubicki Upr.bud.nr WAM/0026/FOOS/08		data: 12.09r
Sprawdził: mgr.inż. Ryszard Warmański Upr.bud.nr 158/80/O		skala: 1:100
Opracował: inż. Marek Jakubowski		
Rysunek:	PRZEKRÓJ C-C INSTALACJA WNTYLACYJNA	nr rys. S12