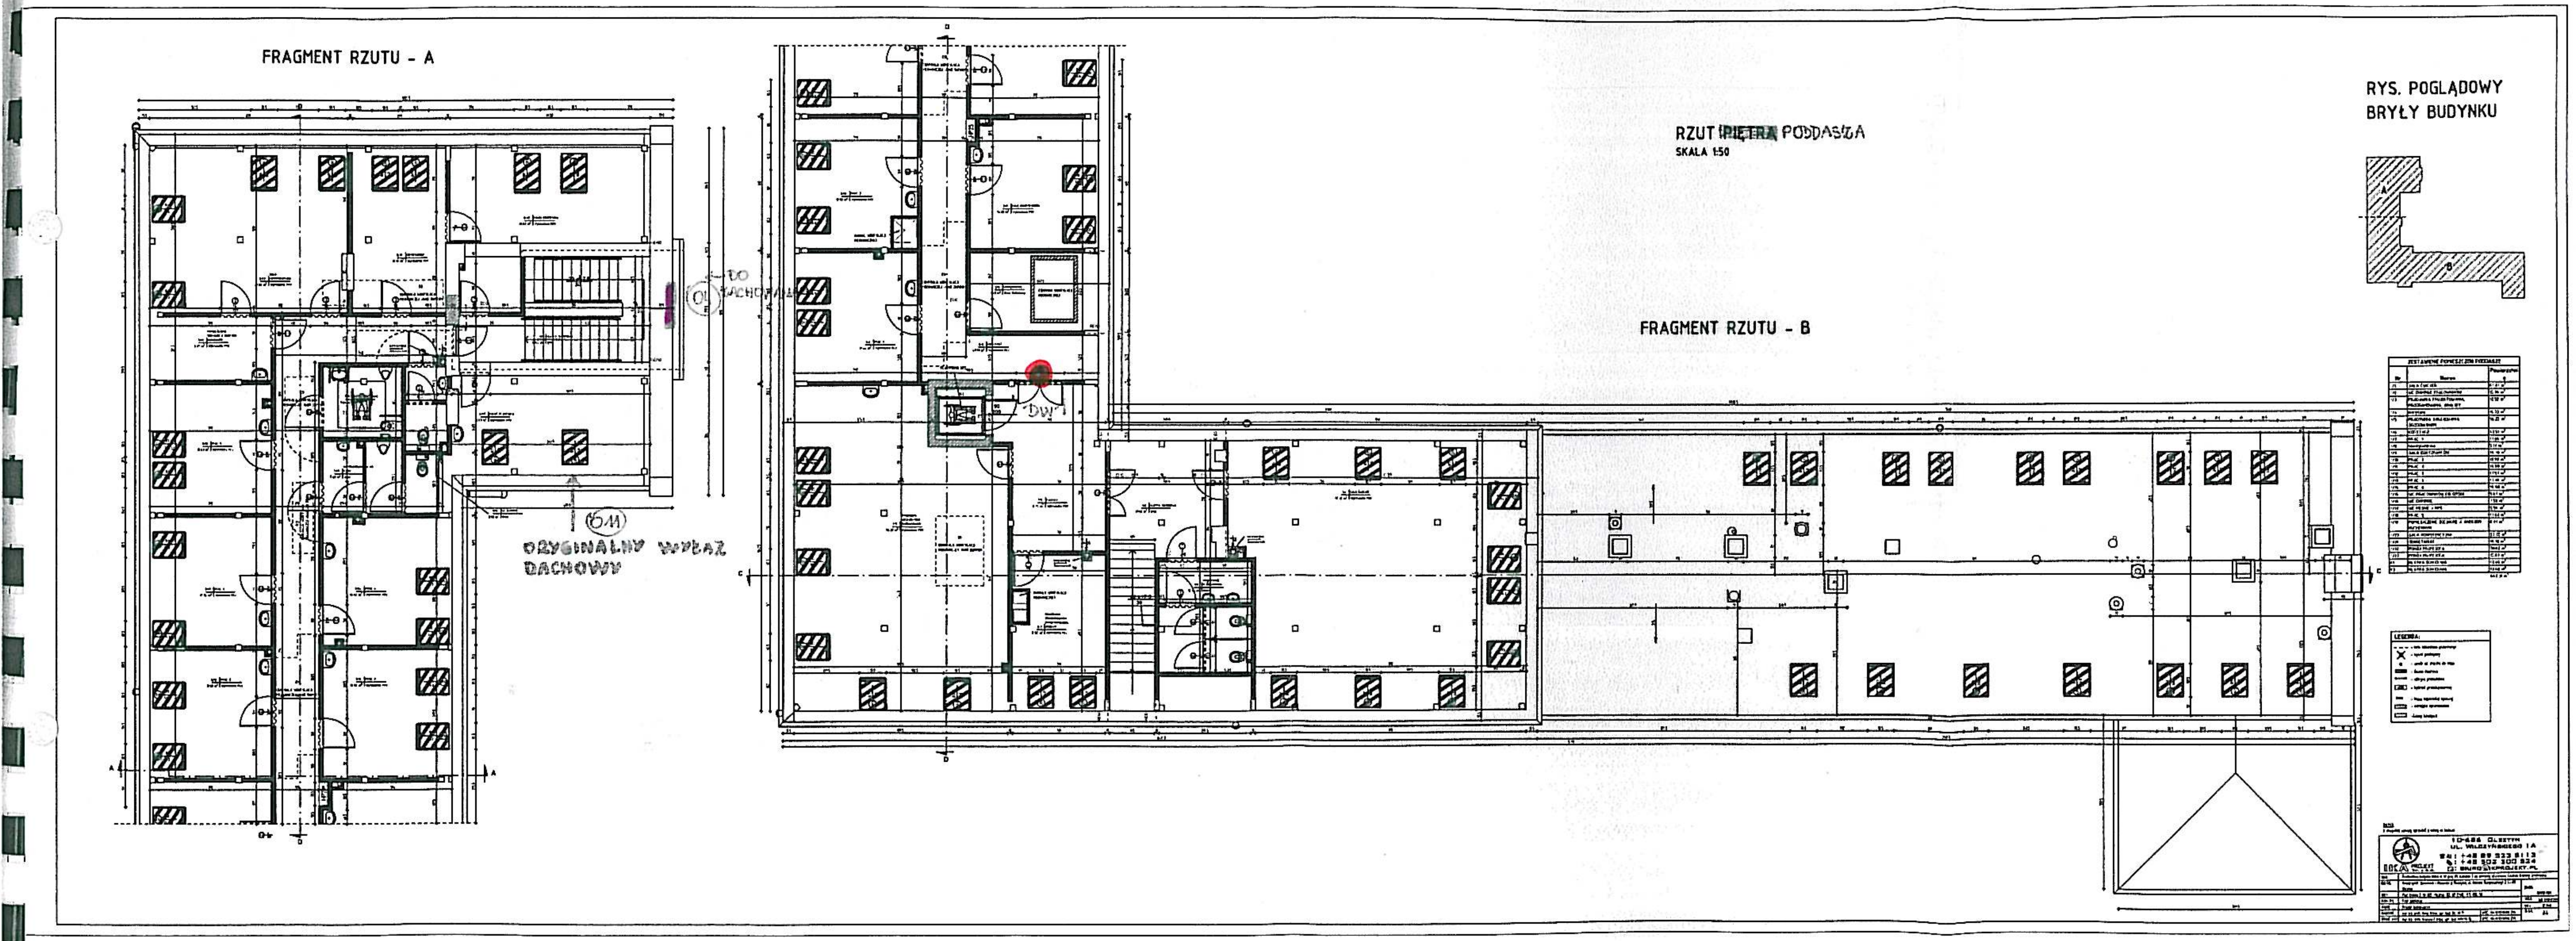
FRAGMENT RZUTU - A
RZUT ~~PIĘTRA~~ PODDASZA
SKALA 1:50
FRAGMENT RZUTU - B
RYS. POGLĄDOWY
BRYŁY BUDYNKU
A
B
O1
DO DACHOWNI
6M
ORYGINALNY WYŁAZ DACHOWY
DW1
10-686 OLSZTYN
UL. WILCZYŃSKIEGO 1A
+48 89 523 81 13
+48 502 300 834
BIURO@KPROJEKT.PL
PROJEKT

— STOLARKA OKIENNA PRZEZNACZONA DO KONSERWACJI

● STOLARKA DRZWIOWA PRZEZNACZONA DO KONSERWACJI PRZENIESIONA W WYZNACZONE MIEJSCE