

ARCHE

BIURO OBSŁUGI BUDOWNICTWA


10-718 Olsztyn ul. Janiny Wengris 30, tel. (0-89) 522 66 62, 0 604 560 516

STADIUM	PROJEKT WYKONAWCZY	DATA:	VII 2011
BRANŻA	ARCHITEKTURA	SKALA:	
TEMAT:	Wymiana stolarki okiennej Olsztyn - Kortowo ul. Plac Łódzki 2		1:500
RYSUNEK:	Lokalizacja		NR RYS.: 1
PROJEKTOWAŁ:	NR UPRAWNIENI:	PODPIS:	
arch. Maciej Deja	upr. bud. nr 74/81/OL	arch. Tomasz Żabiński	
SPRAWDZIŁ:	NR UPRAWNIENI:	PODPIS:	
arch. Anita Świat-Tekielska	upr. bud. nr 9/WMOJK/2007		

LEGENDA:

budynek będący przedmiotem opracowania

Plac Łódzki 2

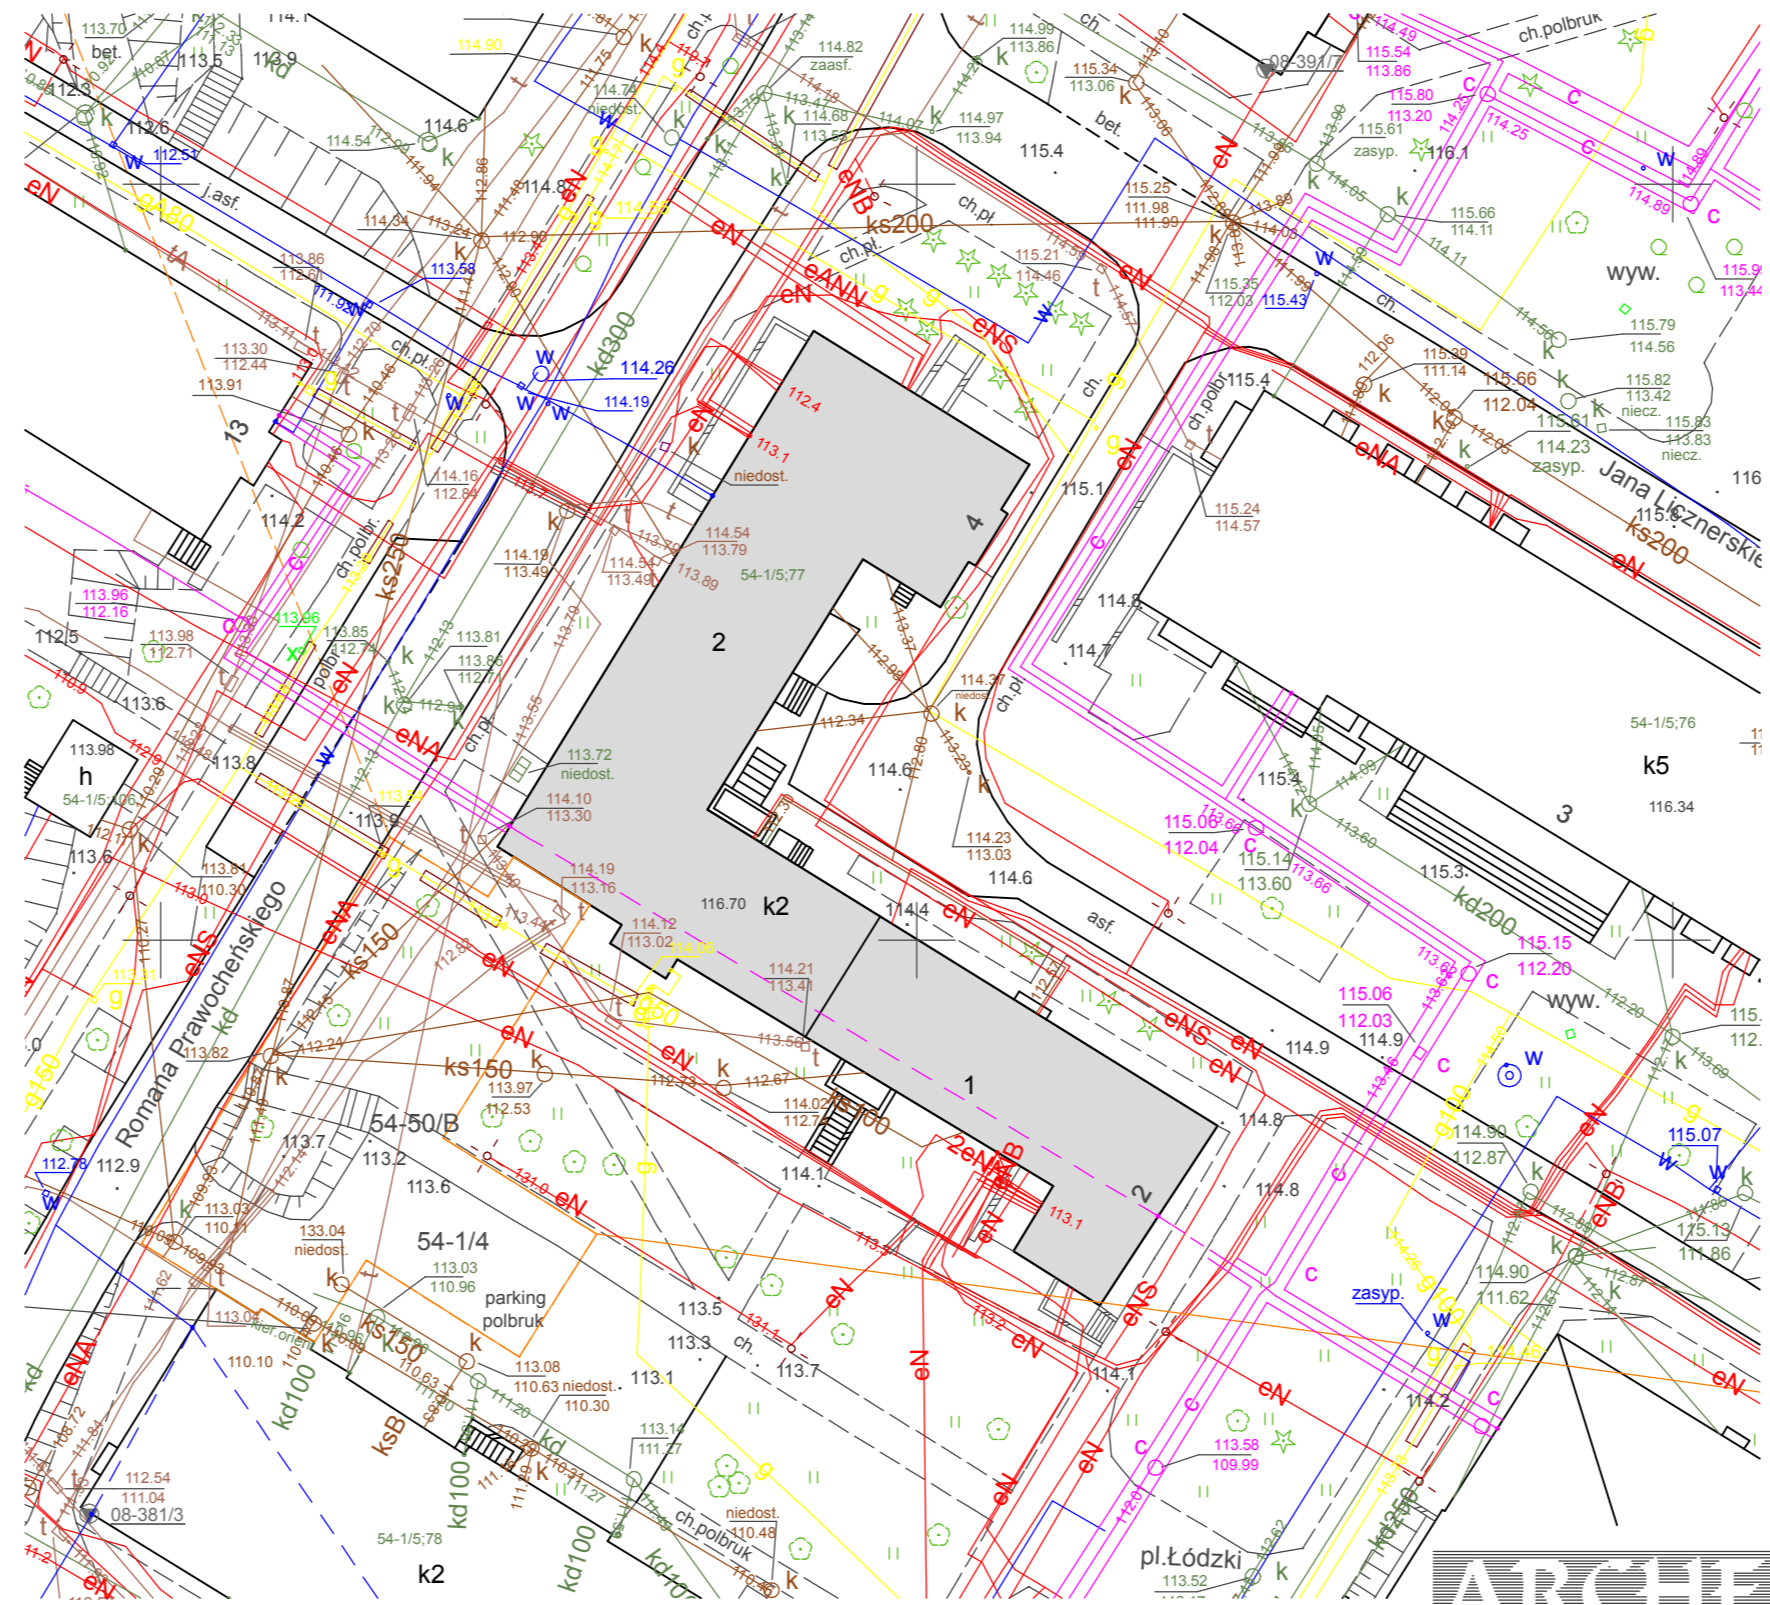

ARCHE

BIURO OBSŁUGI BUDOWNICTWA


10-718 Olsztyn ul. Janiny Wengris 30, tel. (0-89) 522 66 62, 0 604 560 516

STADIUM	PROJEKT WYKONAWCZY	DATA:	VII 2011
BRANŻA	ARCHITEKTURA	SKALA:	
TEMAT:	Wymiana stolarki okiennej Olsztyn - Kortowo ul. Plac Łódzki 2		1:500
RYSUNEK:	Lokalizacja		NR RYS.: 1
PROJEKTOWAŁ:	NR UPRAWNIENI:	PODPIS:	
arch. Maciej Deja	upr. bud. nr 74/81/OL	arch. Tomasz Żabiński	
SPRAWDZIŁ:	NR UPRAWNIENI:	PODPIS:	
arch. Anita Świat-Tekielska	upr. bud. nr 9/WMOJK/2007		

LEGENDA:

budynek będący przedmiotem opracowania

Plac Łódzki 2

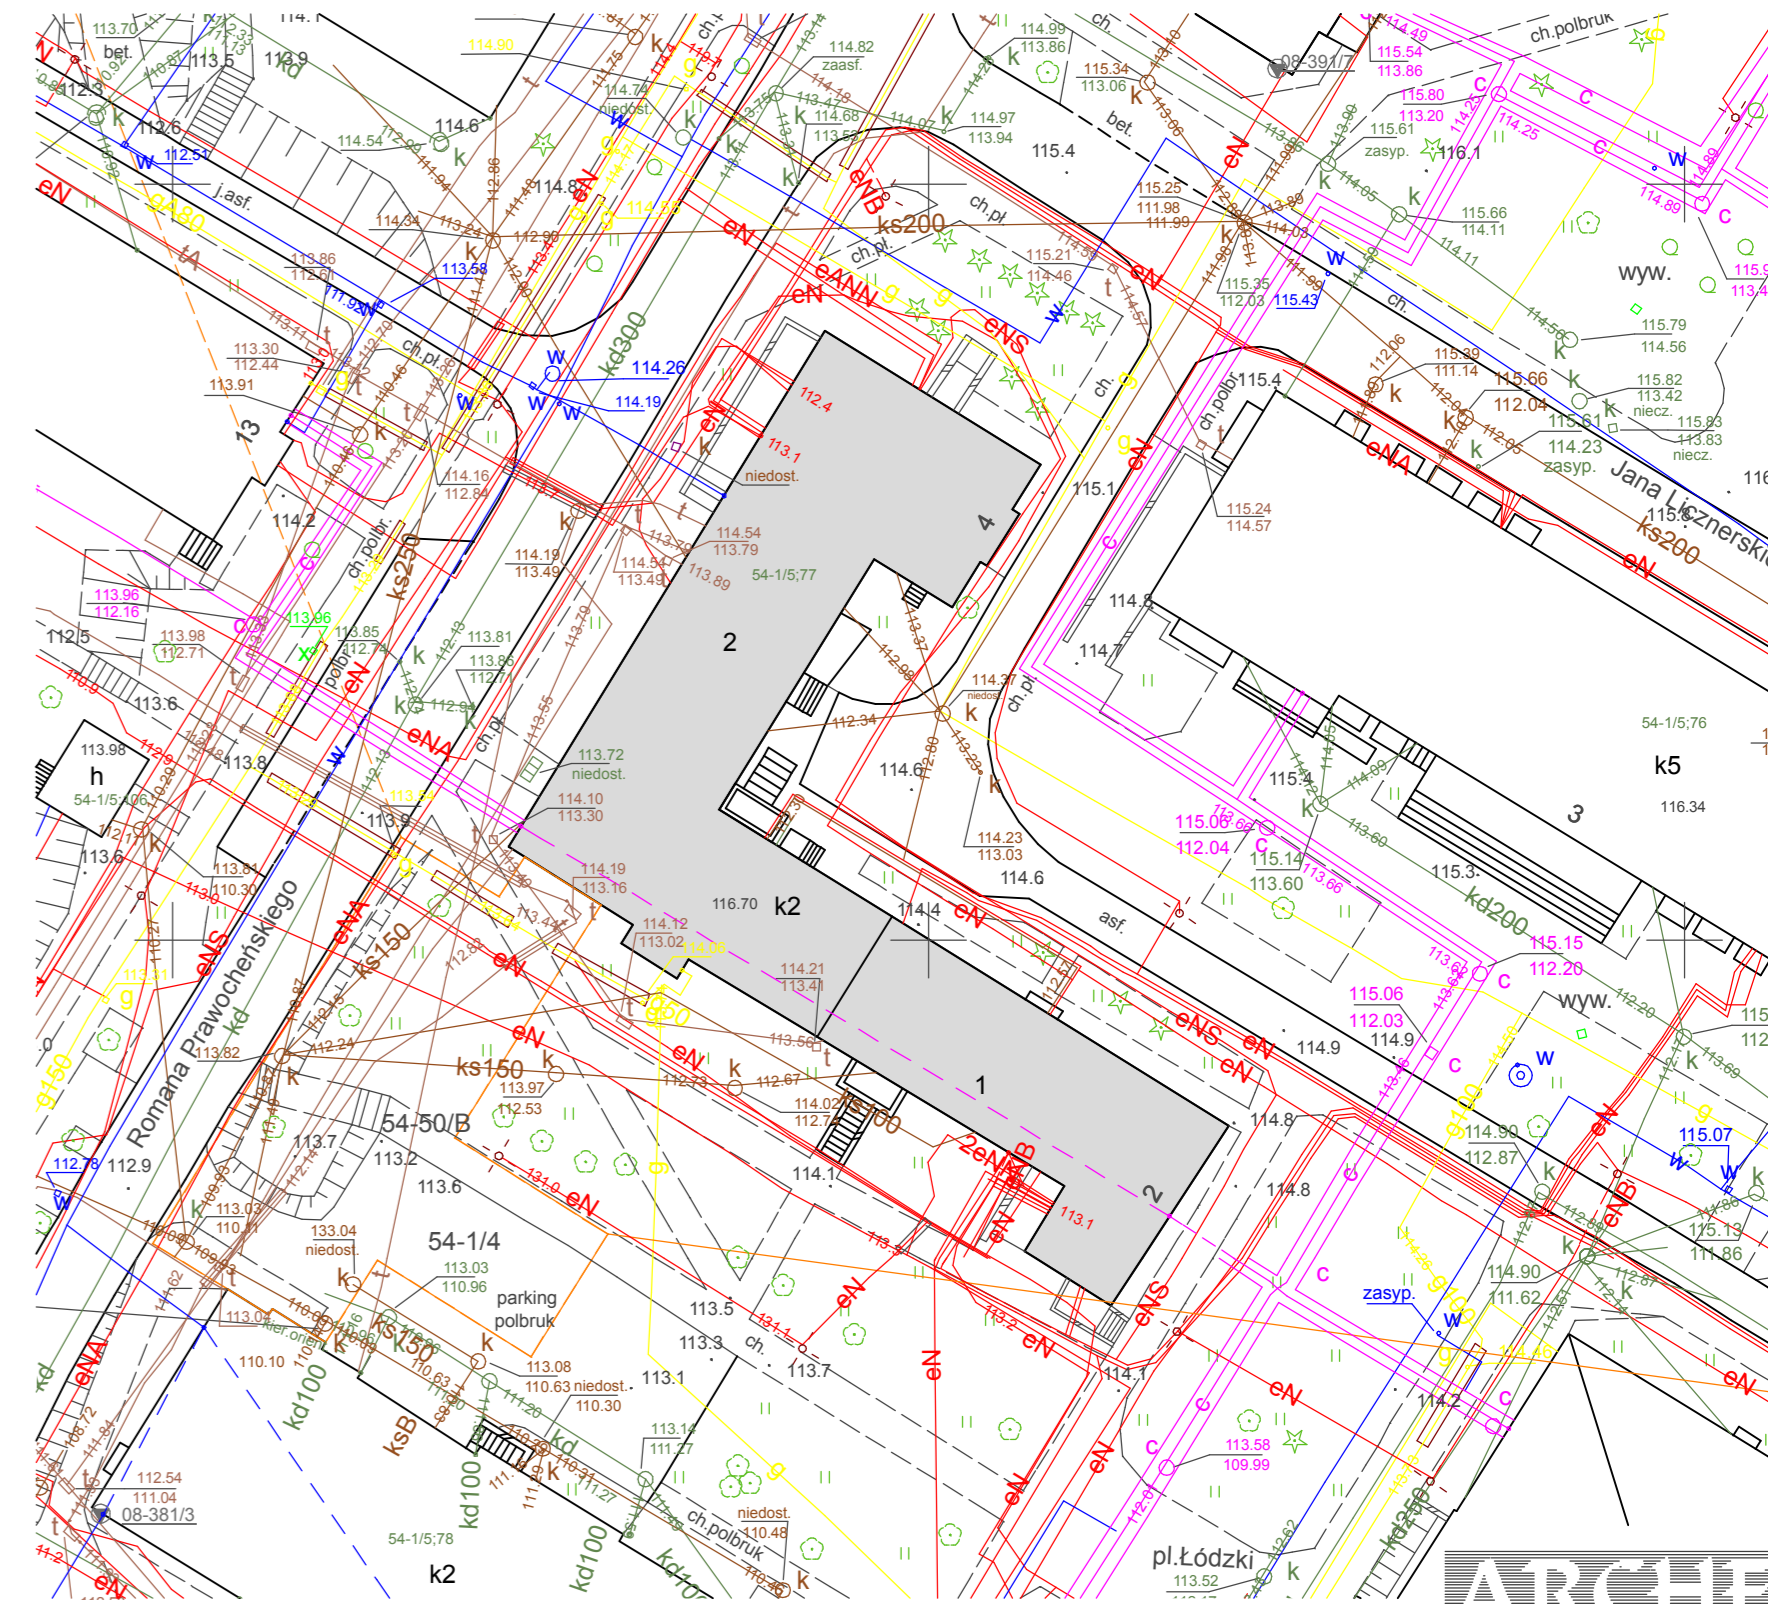

ARCHE

BIURO OBSŁUGI BUDOWNICTWA

10-718 Olsztyn ul. Janiny Wengris 30, tel. (0-89) 522 66 62, 0 604 560 516

STADIUM	PROJEKT WYKONAWCZY	DATA:	VII 2011
BRANŻA	ARCHITEKTURA	SKALA:	
TEMAT:	Wymiana stolarki okiennej Olsztyn - Kortowo ul. Plac Łódzki 2		1:500
RYSUNEK:	Lokalizacja		NR RYS.: 1
PROJEKTOWAŁ:	NR UPRAWNIENI:	PODPIS:	
arch. Maciej Deja	upr. bud. nr 74/81/OL	arch. Tomasz Żabiński	
SPRAWDZIŁ:	NR UPRAWNIENI:	PODPIS:	
arch. Anita Świat-Tekielska	upr. bud. nr 9/WMOJK/2007		

LEGENDA:

budynek będący przedmiotem opracowania

Plac Łódzki 2