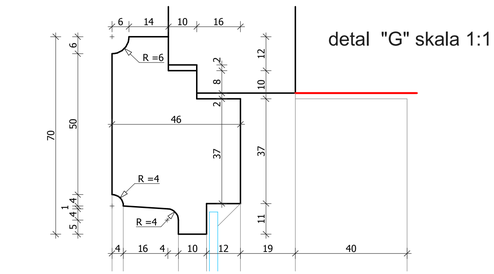

detal "G" skala 1:1

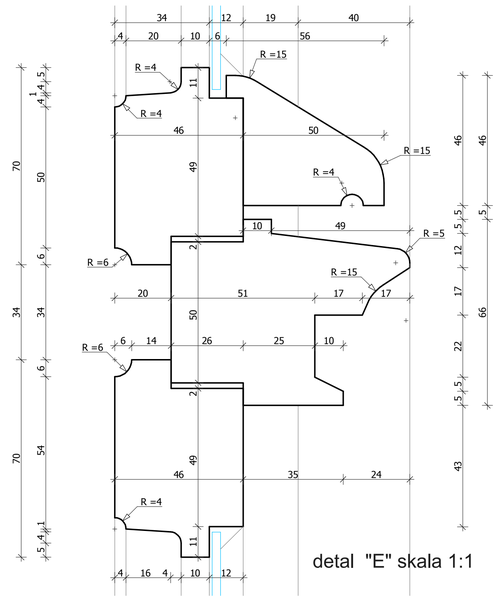

detal "E" skala 1:1

detal "F" skala 1:1

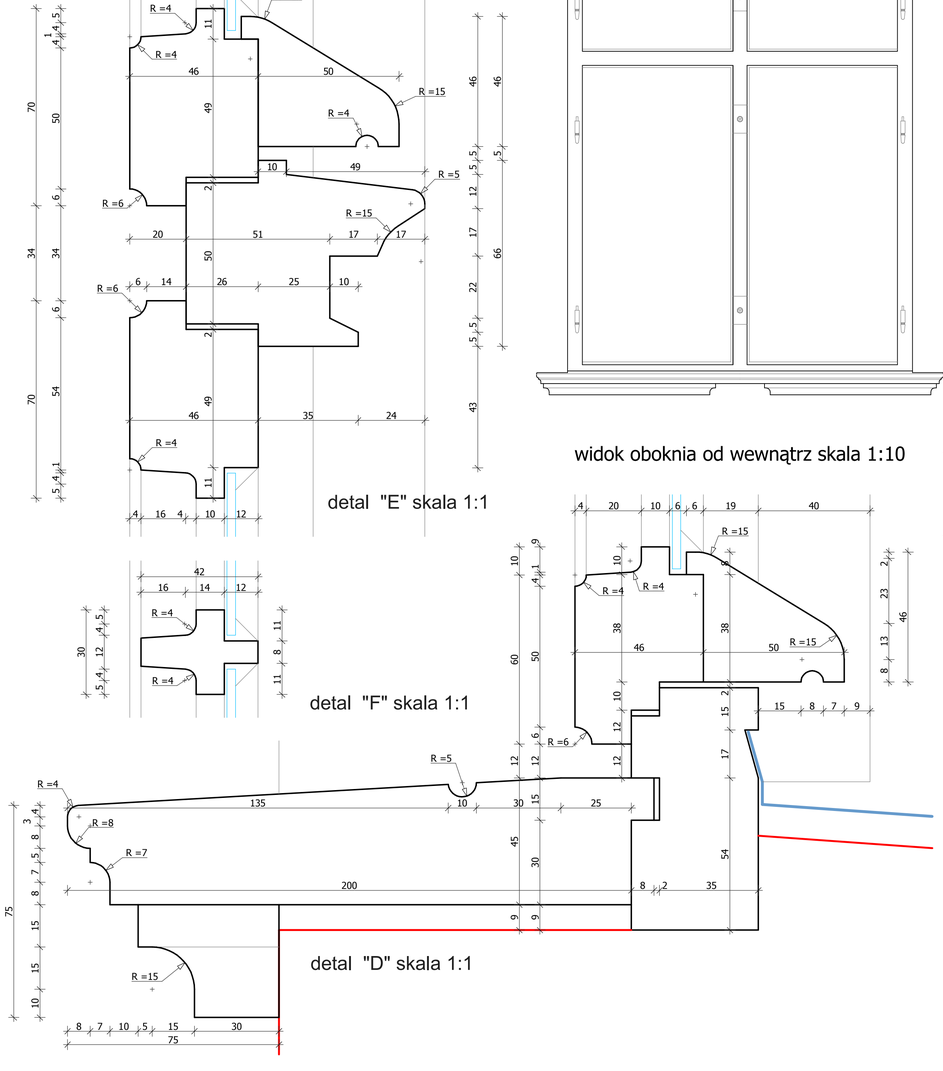

detal "D" skala 1:1

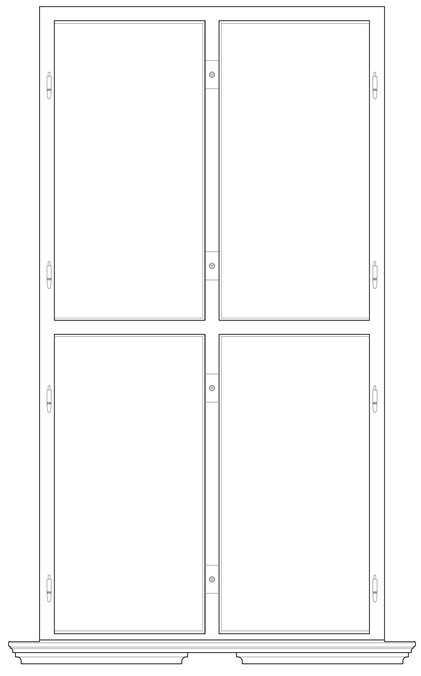

widok oboknia od wewnątrz skala 1:10

widok od wewnątrz skala 1:10

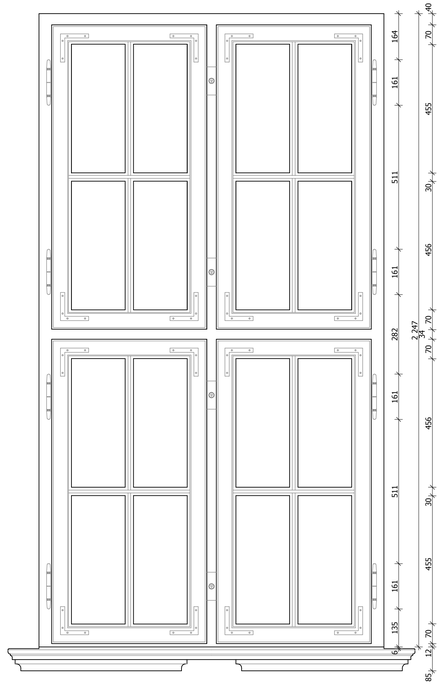

przekrój poziomy

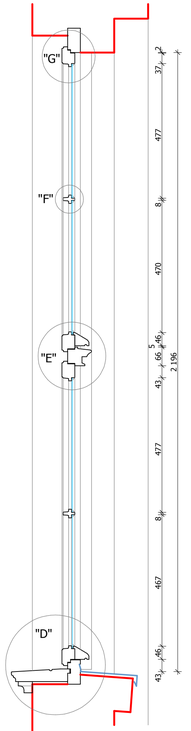

przekrój pionowy

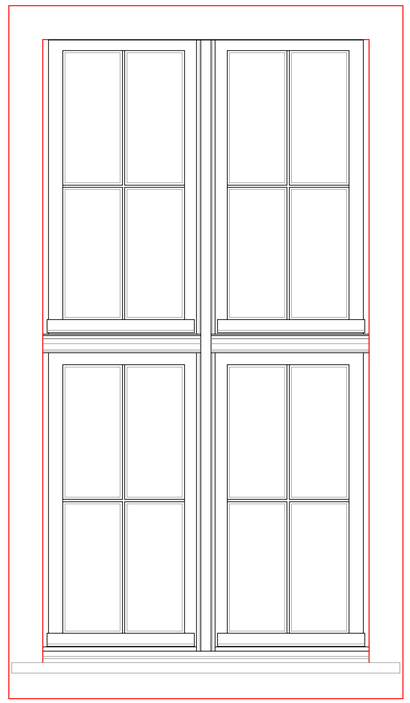

widok z zewnątrz skala 1:10

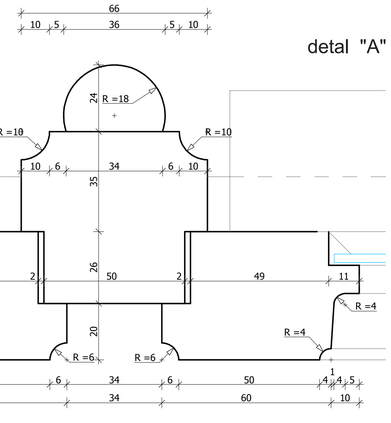

detal "A" skala 1:1

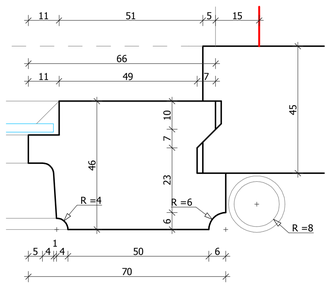

detal "C" skala 1:1

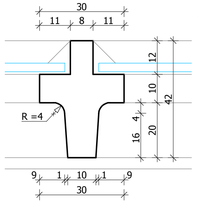

detal "B" skala 1:1

ARCHE

BIURO OBSŁUGI BUDOWNICTWA

10-718 Olsztyn ul. Janiny Wengris 30, tel. (0-89) 522 66 62, 0 604 560 516

STADIUM: PROJEKT WYKONAWCZY		DATA: VII 2011
BRANŻA: ARCHITEKTURA		
TEMAT: Wymiana stolarki okiennej Olsztyn - Kortowo ul. Plac Łódzki 2		SKALA: 1:1 1:10
RYSUNEK: okno O5 - inwentaryzacja konserwatorska		
PROJEKTOWAŁ:	NR UPRAWNIEŃ:	PODPIS:
arch. Maciej Deja	upr. bud. nr 74/81/OL	
arch. Tomasz Zabiński		
SPRAWDZIŁ:	NR UPRAWNIEŃ:	PODPIS:
arch. Anita Świat-Tekielska	upr. bud. nr 9/WMOKK/2007	NR RYS.: 10