




detal "H" skala 1:1

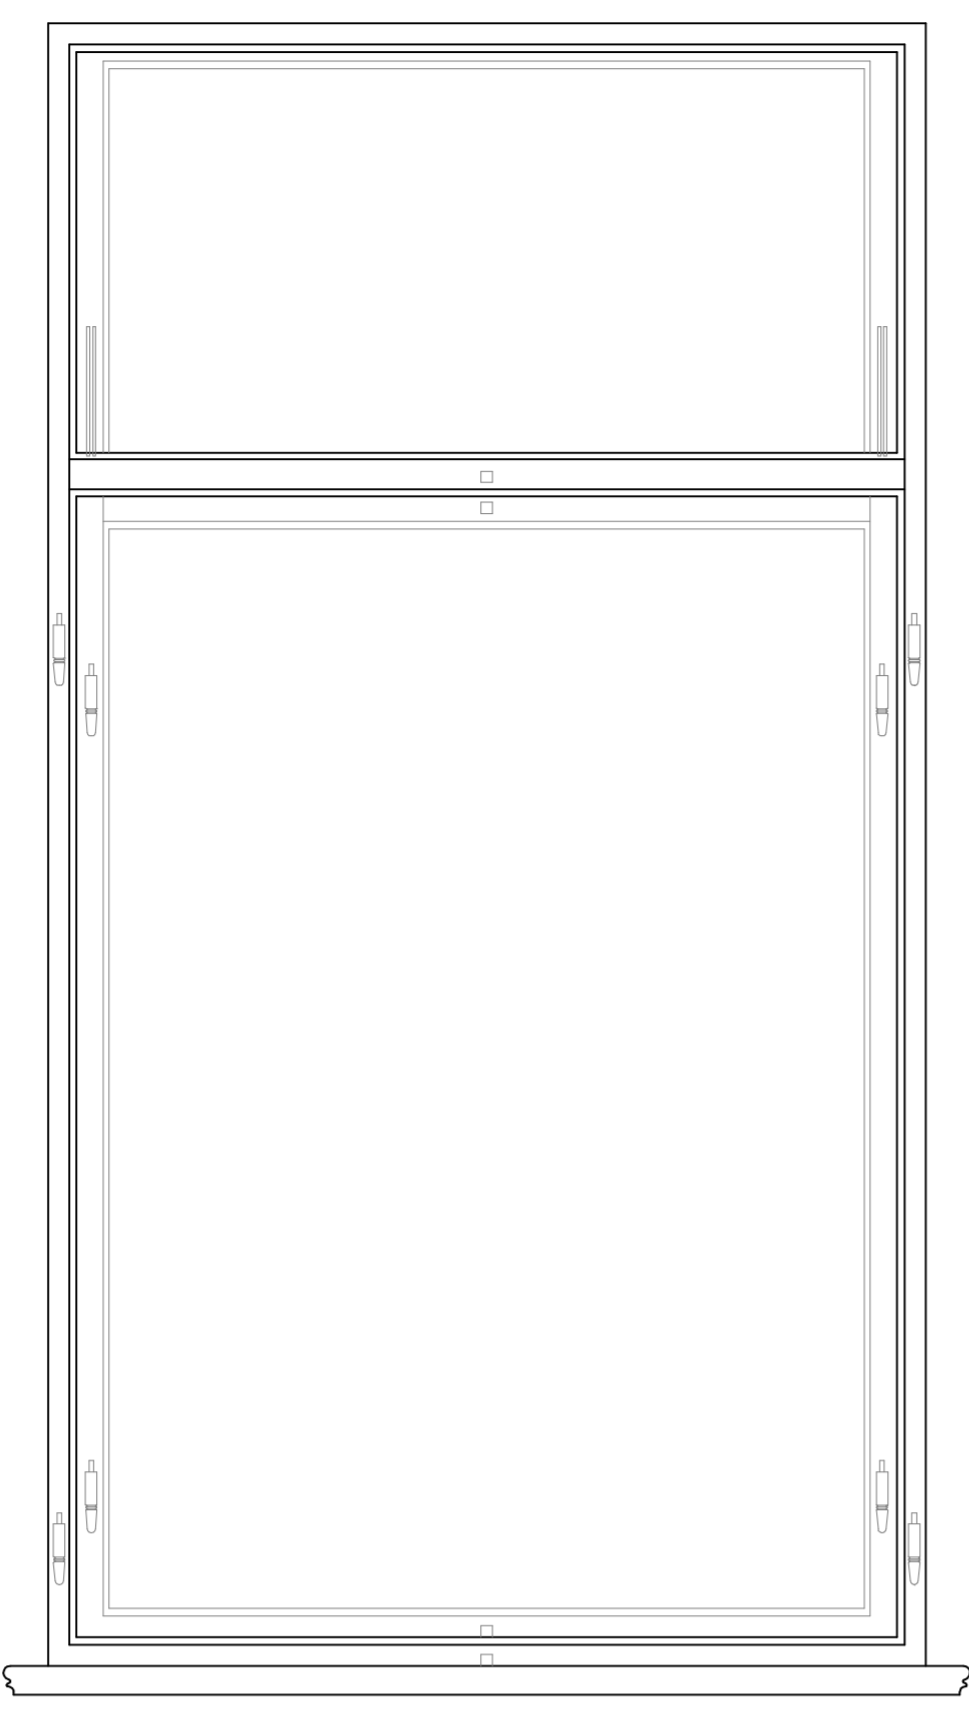


widok oboknia od wewnątrz skala 1:10 (wewnętrzne)

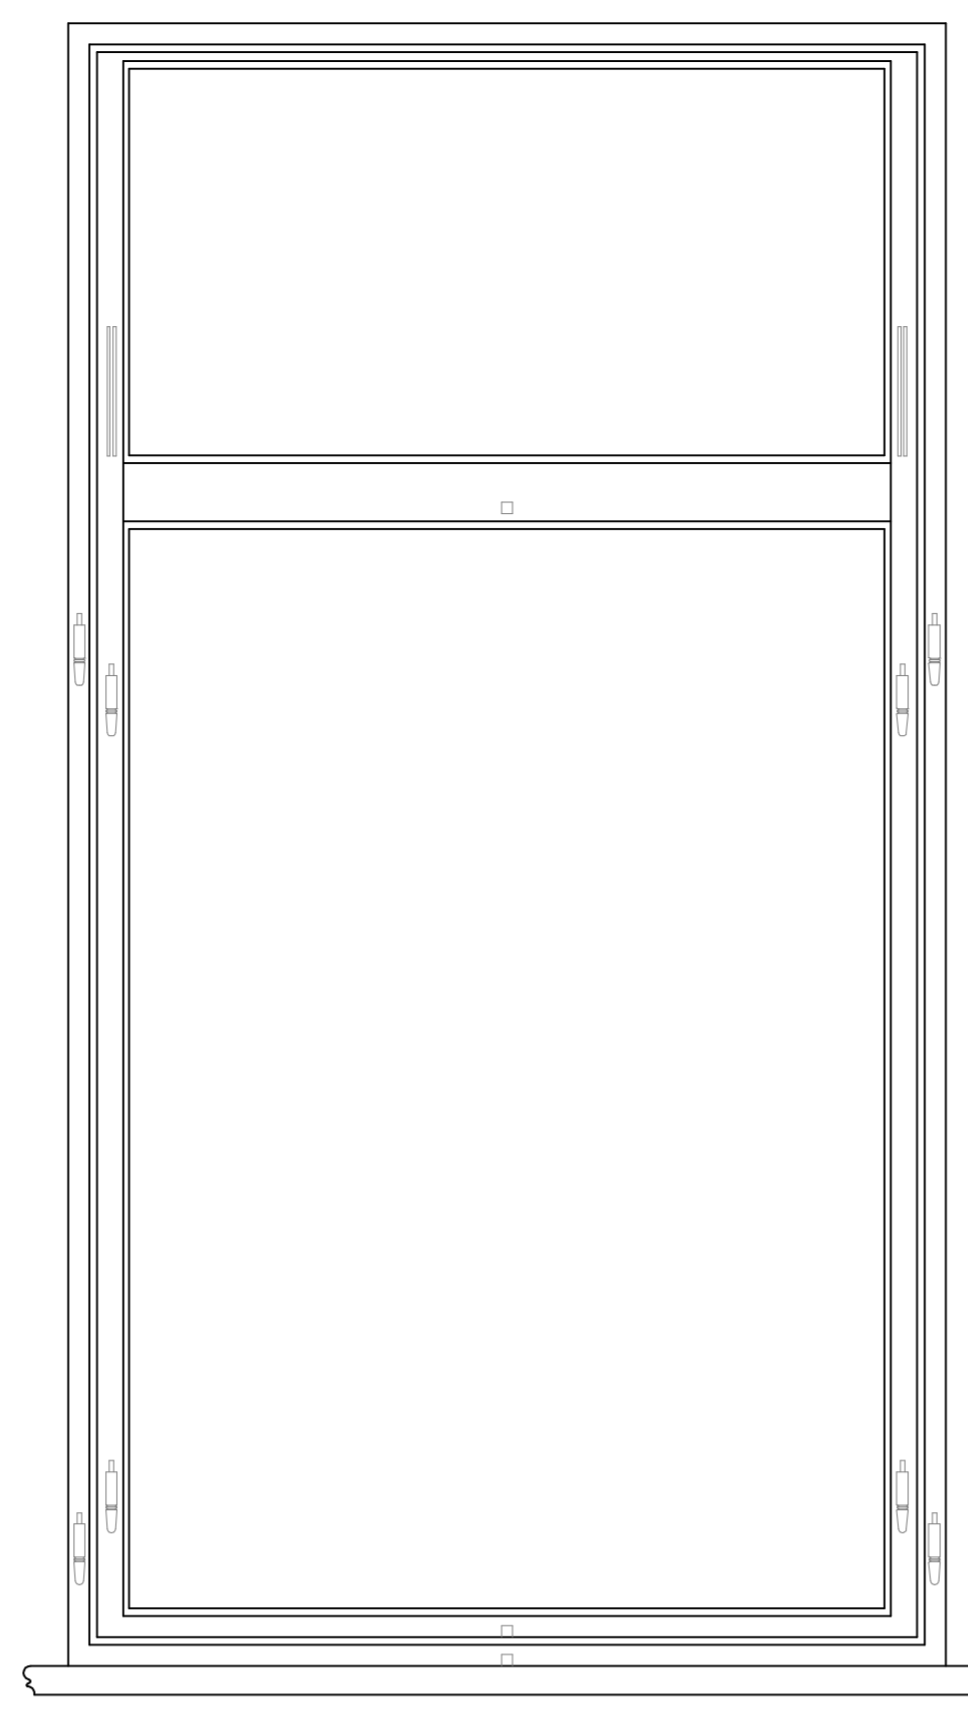


widok oboknia od wewnątrz skala 1:10 (zewnętrzne)

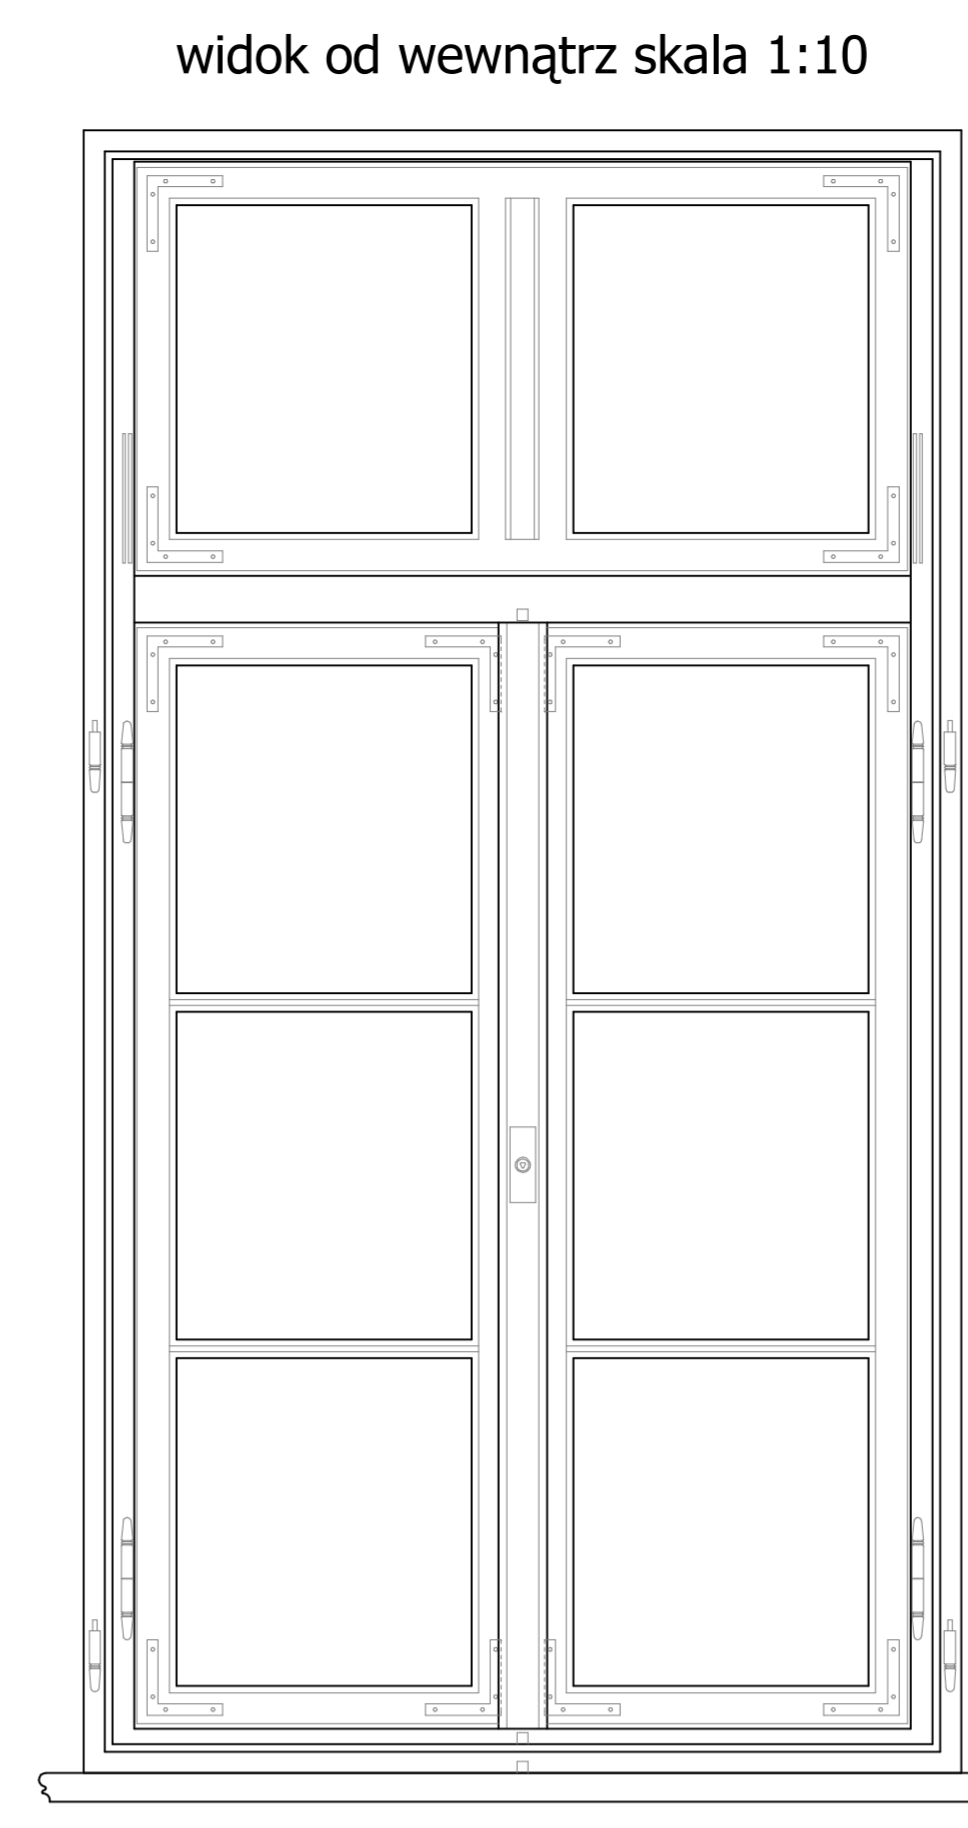

widok od wewnątrz skala 1:10

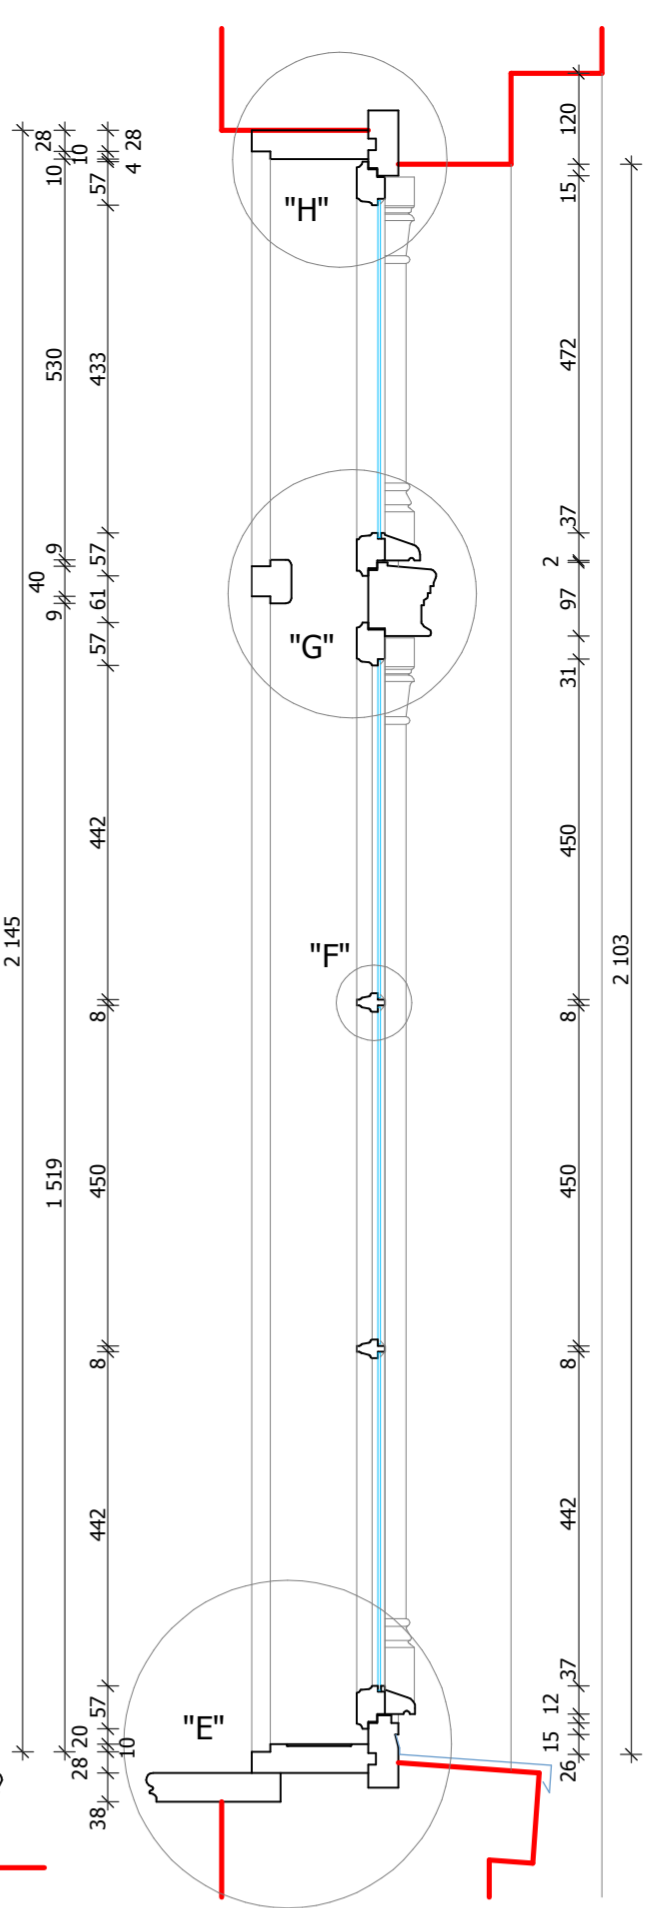


przekrój pionowy

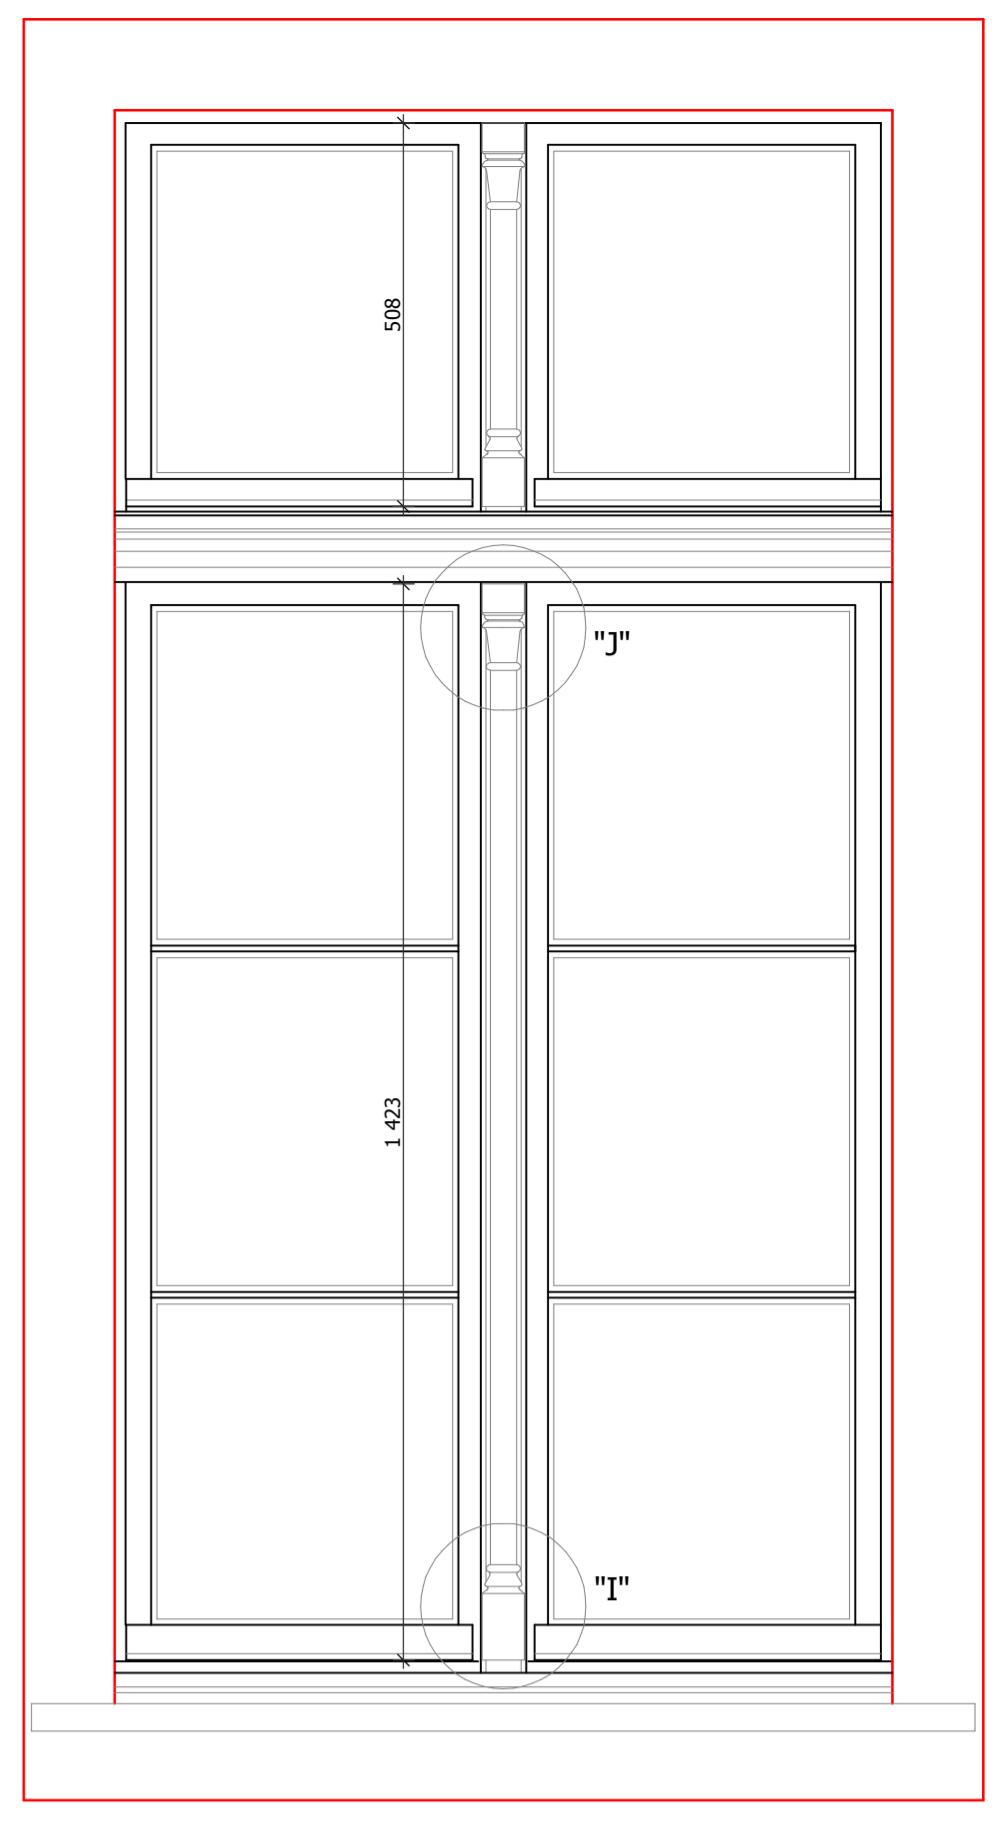


widok z zewnątrz skala 1:10



detal "F" skala 1:1

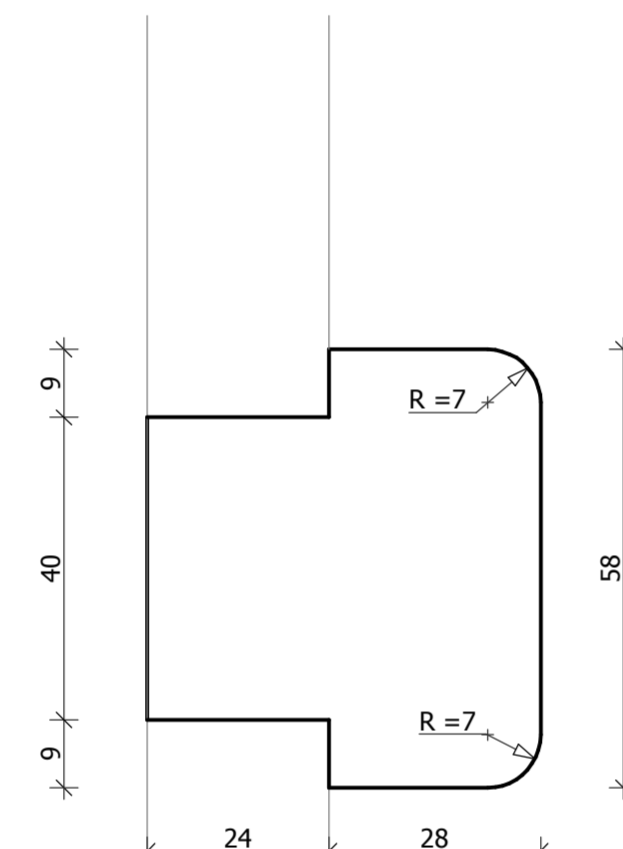

detal "G" skala 1:1

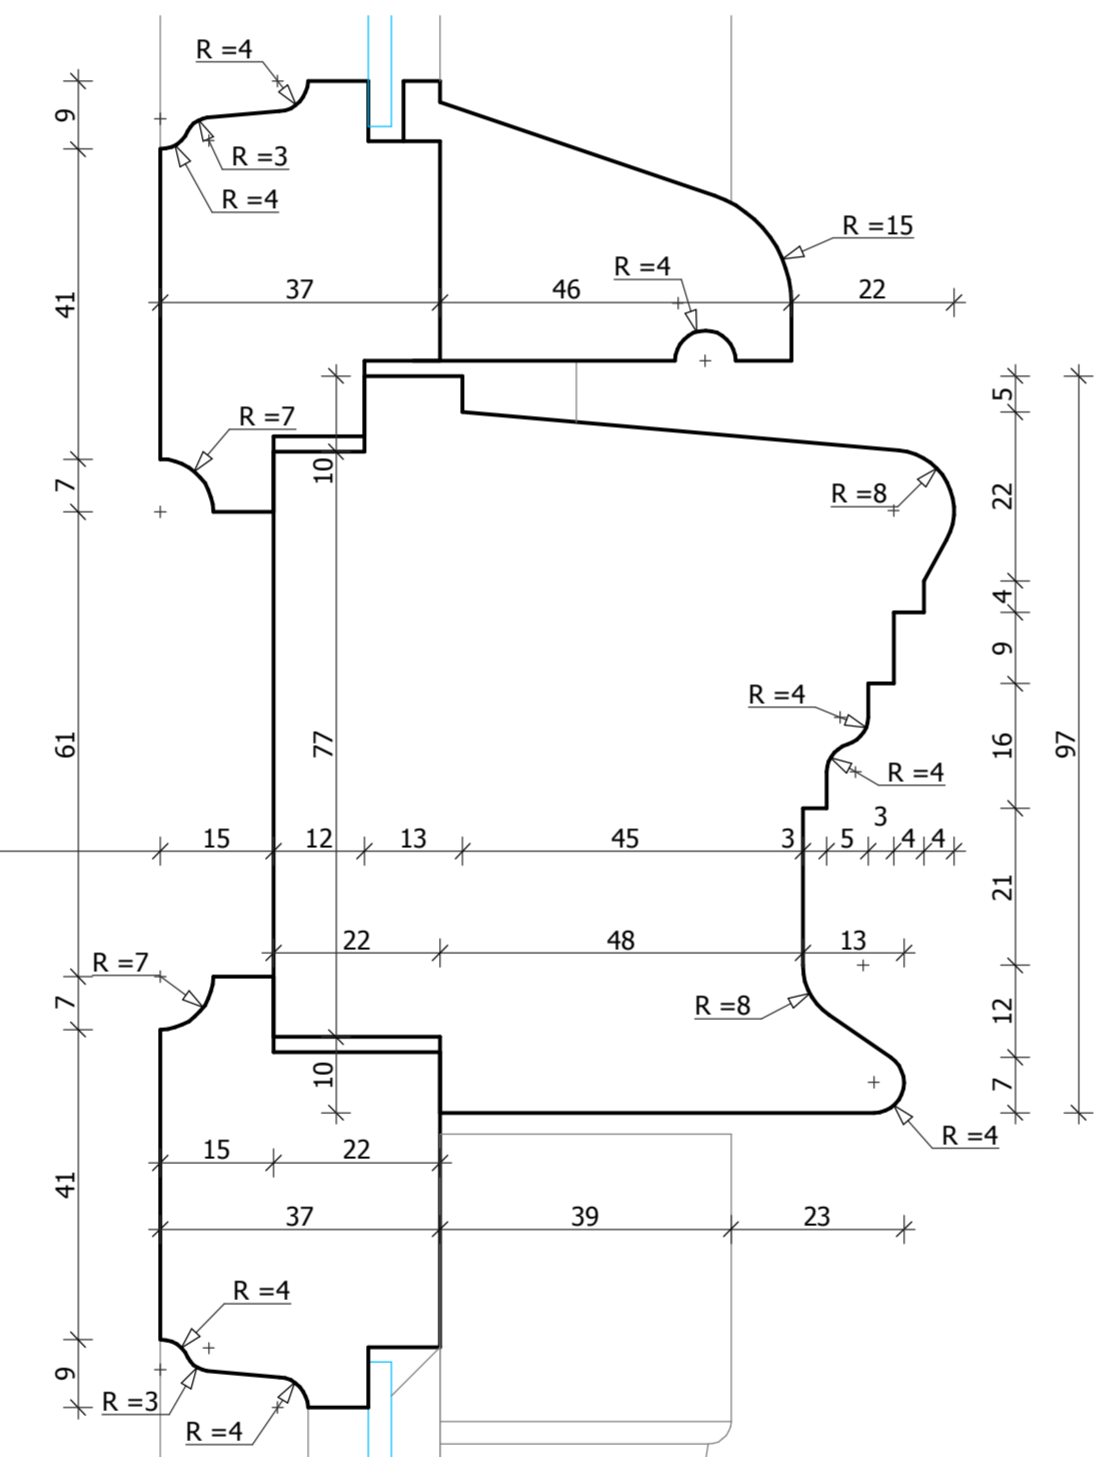


detal "E" skala 1:1

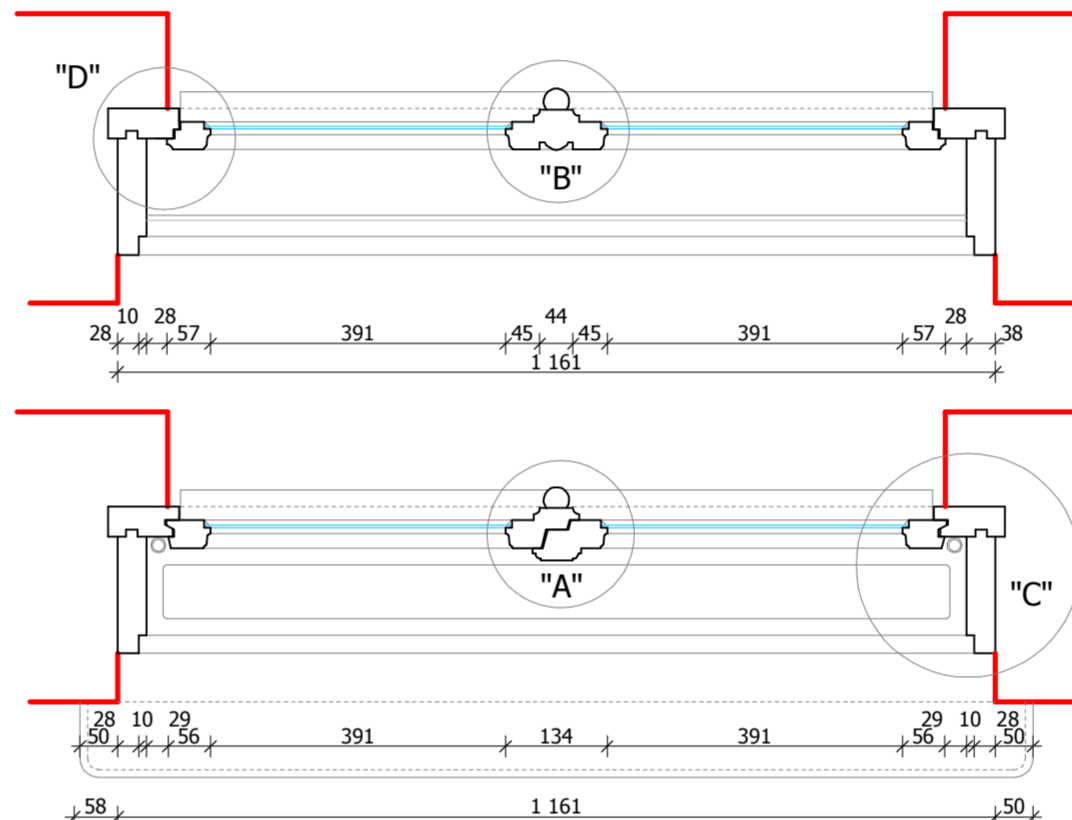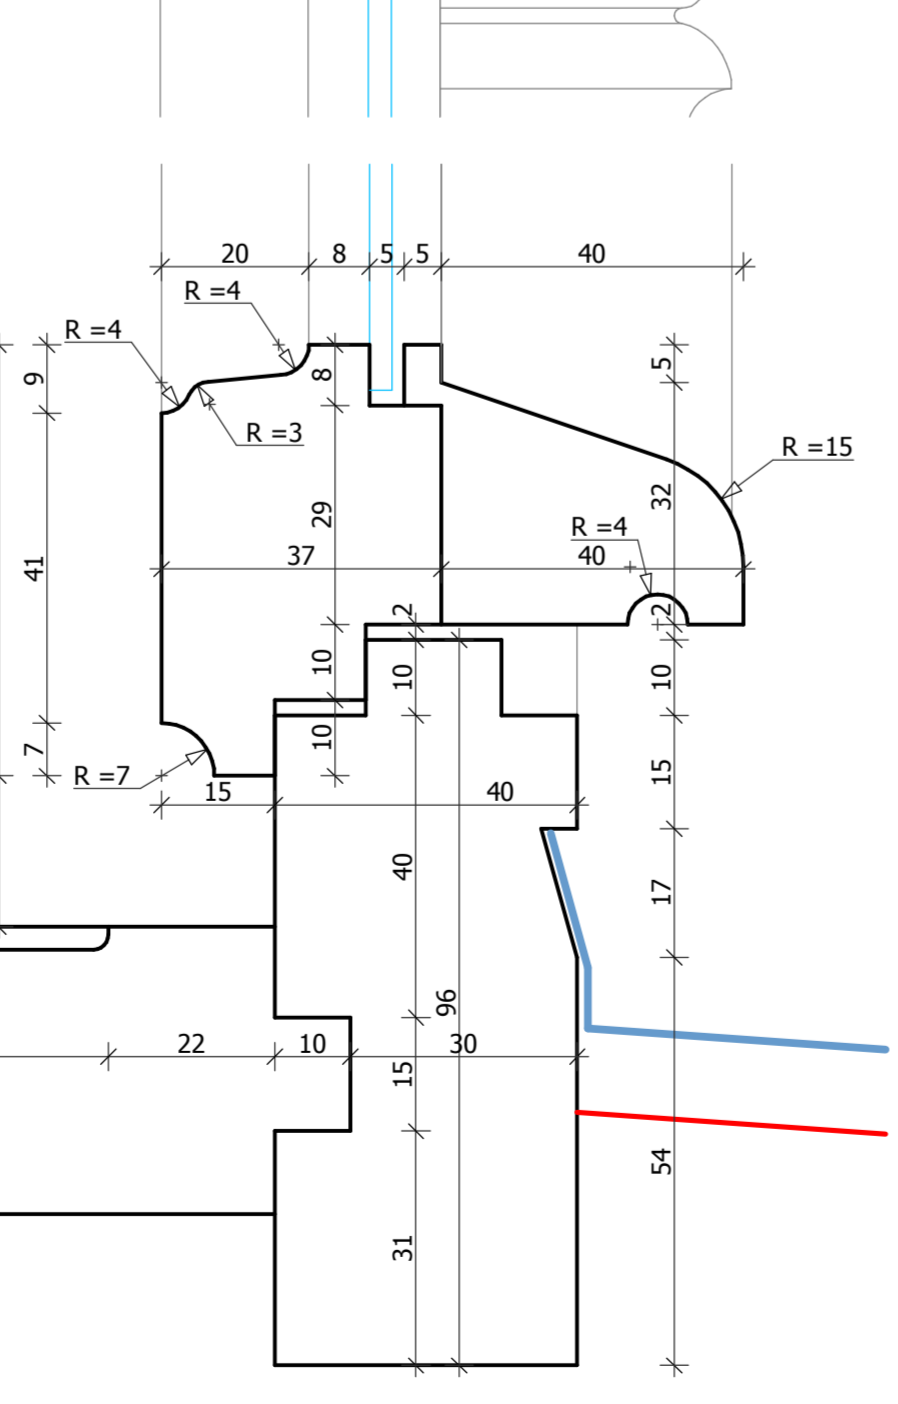


przekrój poziomy


detal "B" skala 1:1

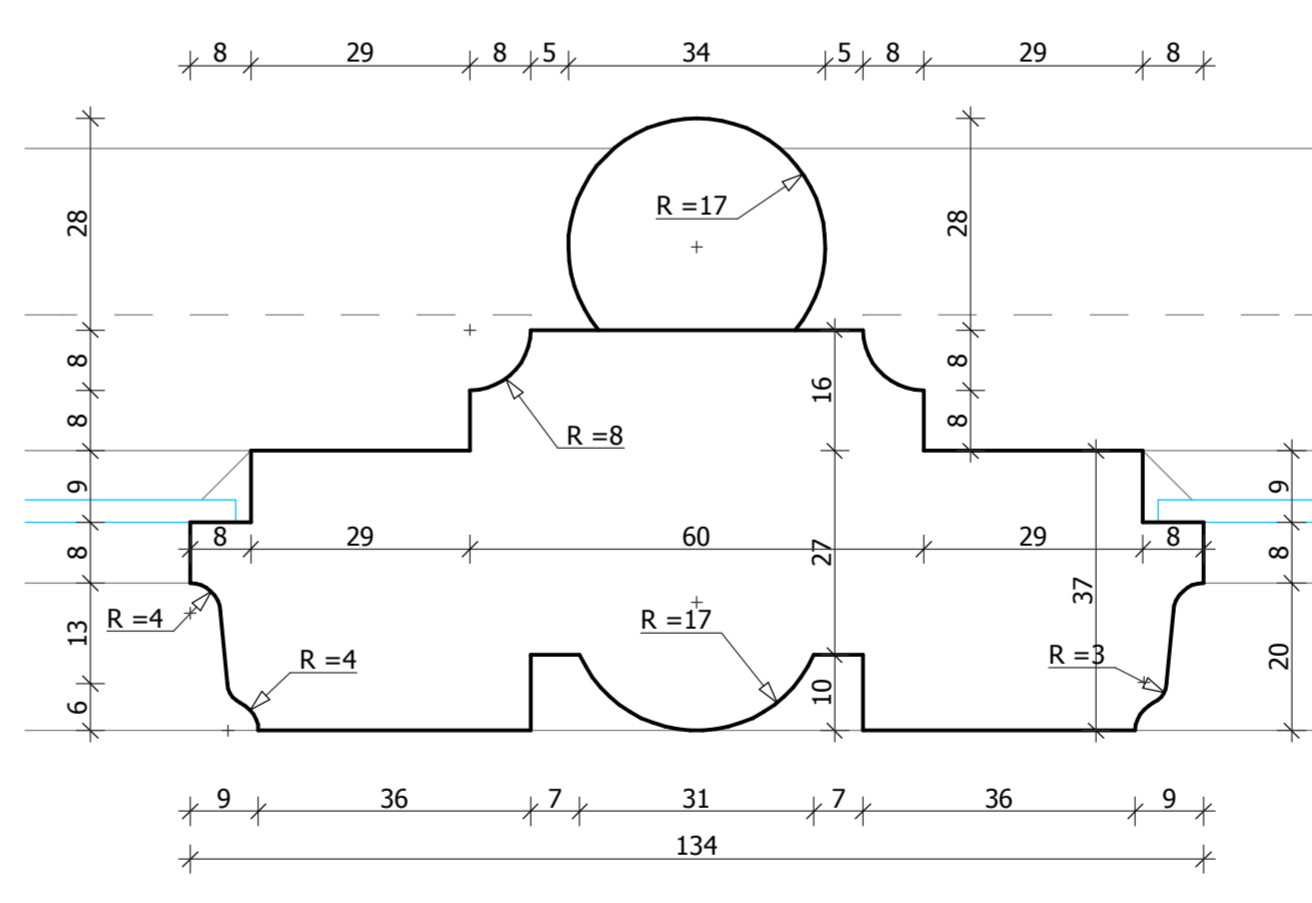


detal "A" skala 1:1

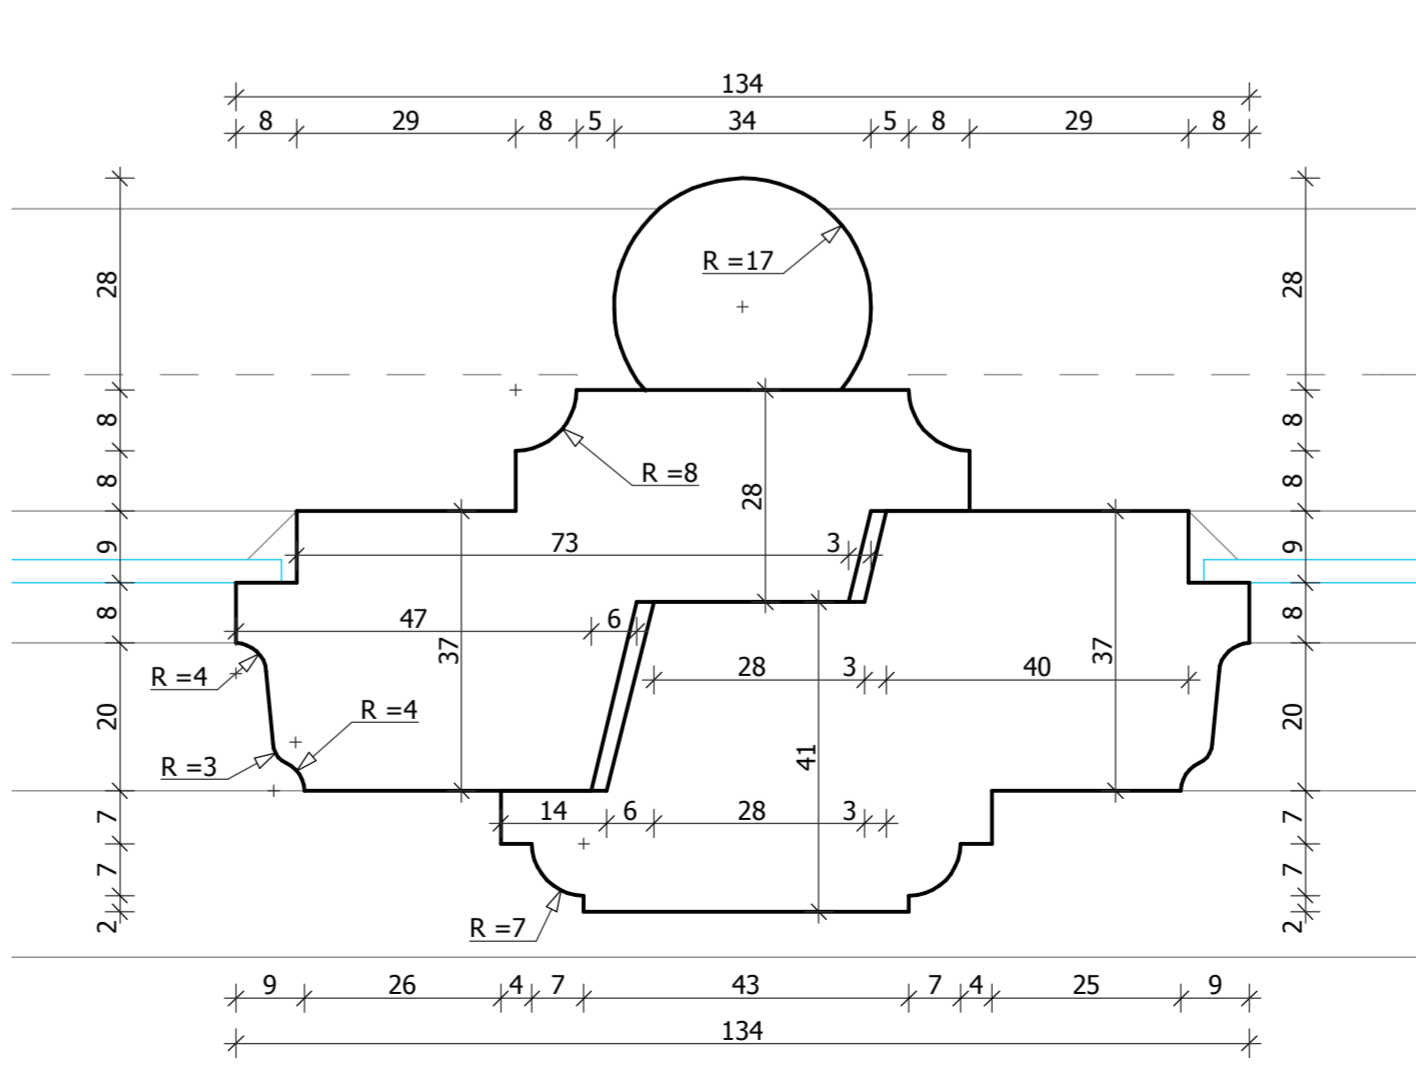


detal "J" skala 1:1

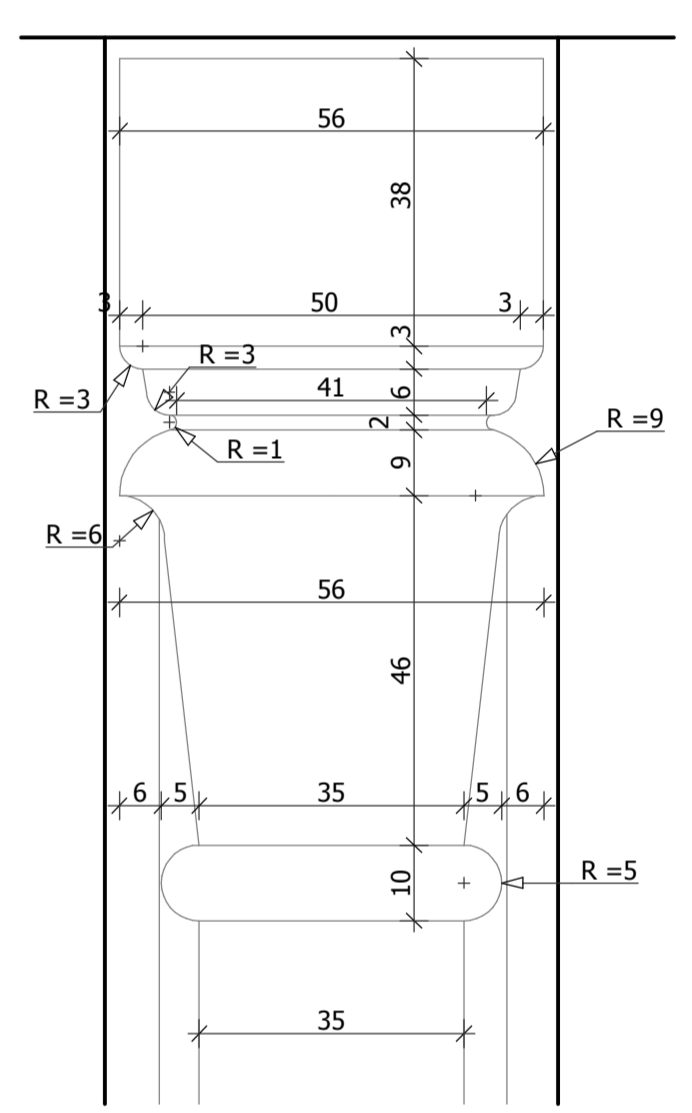

detal "D" skala 1:1

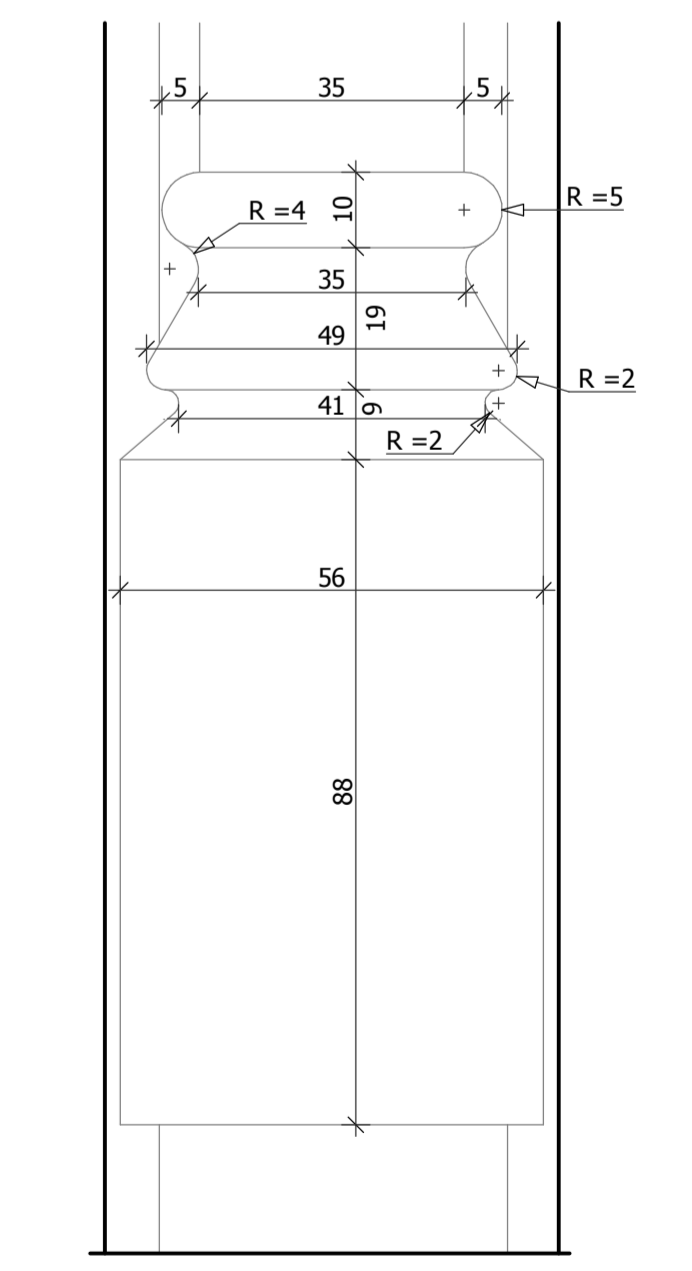

detal "C" skala 1:1

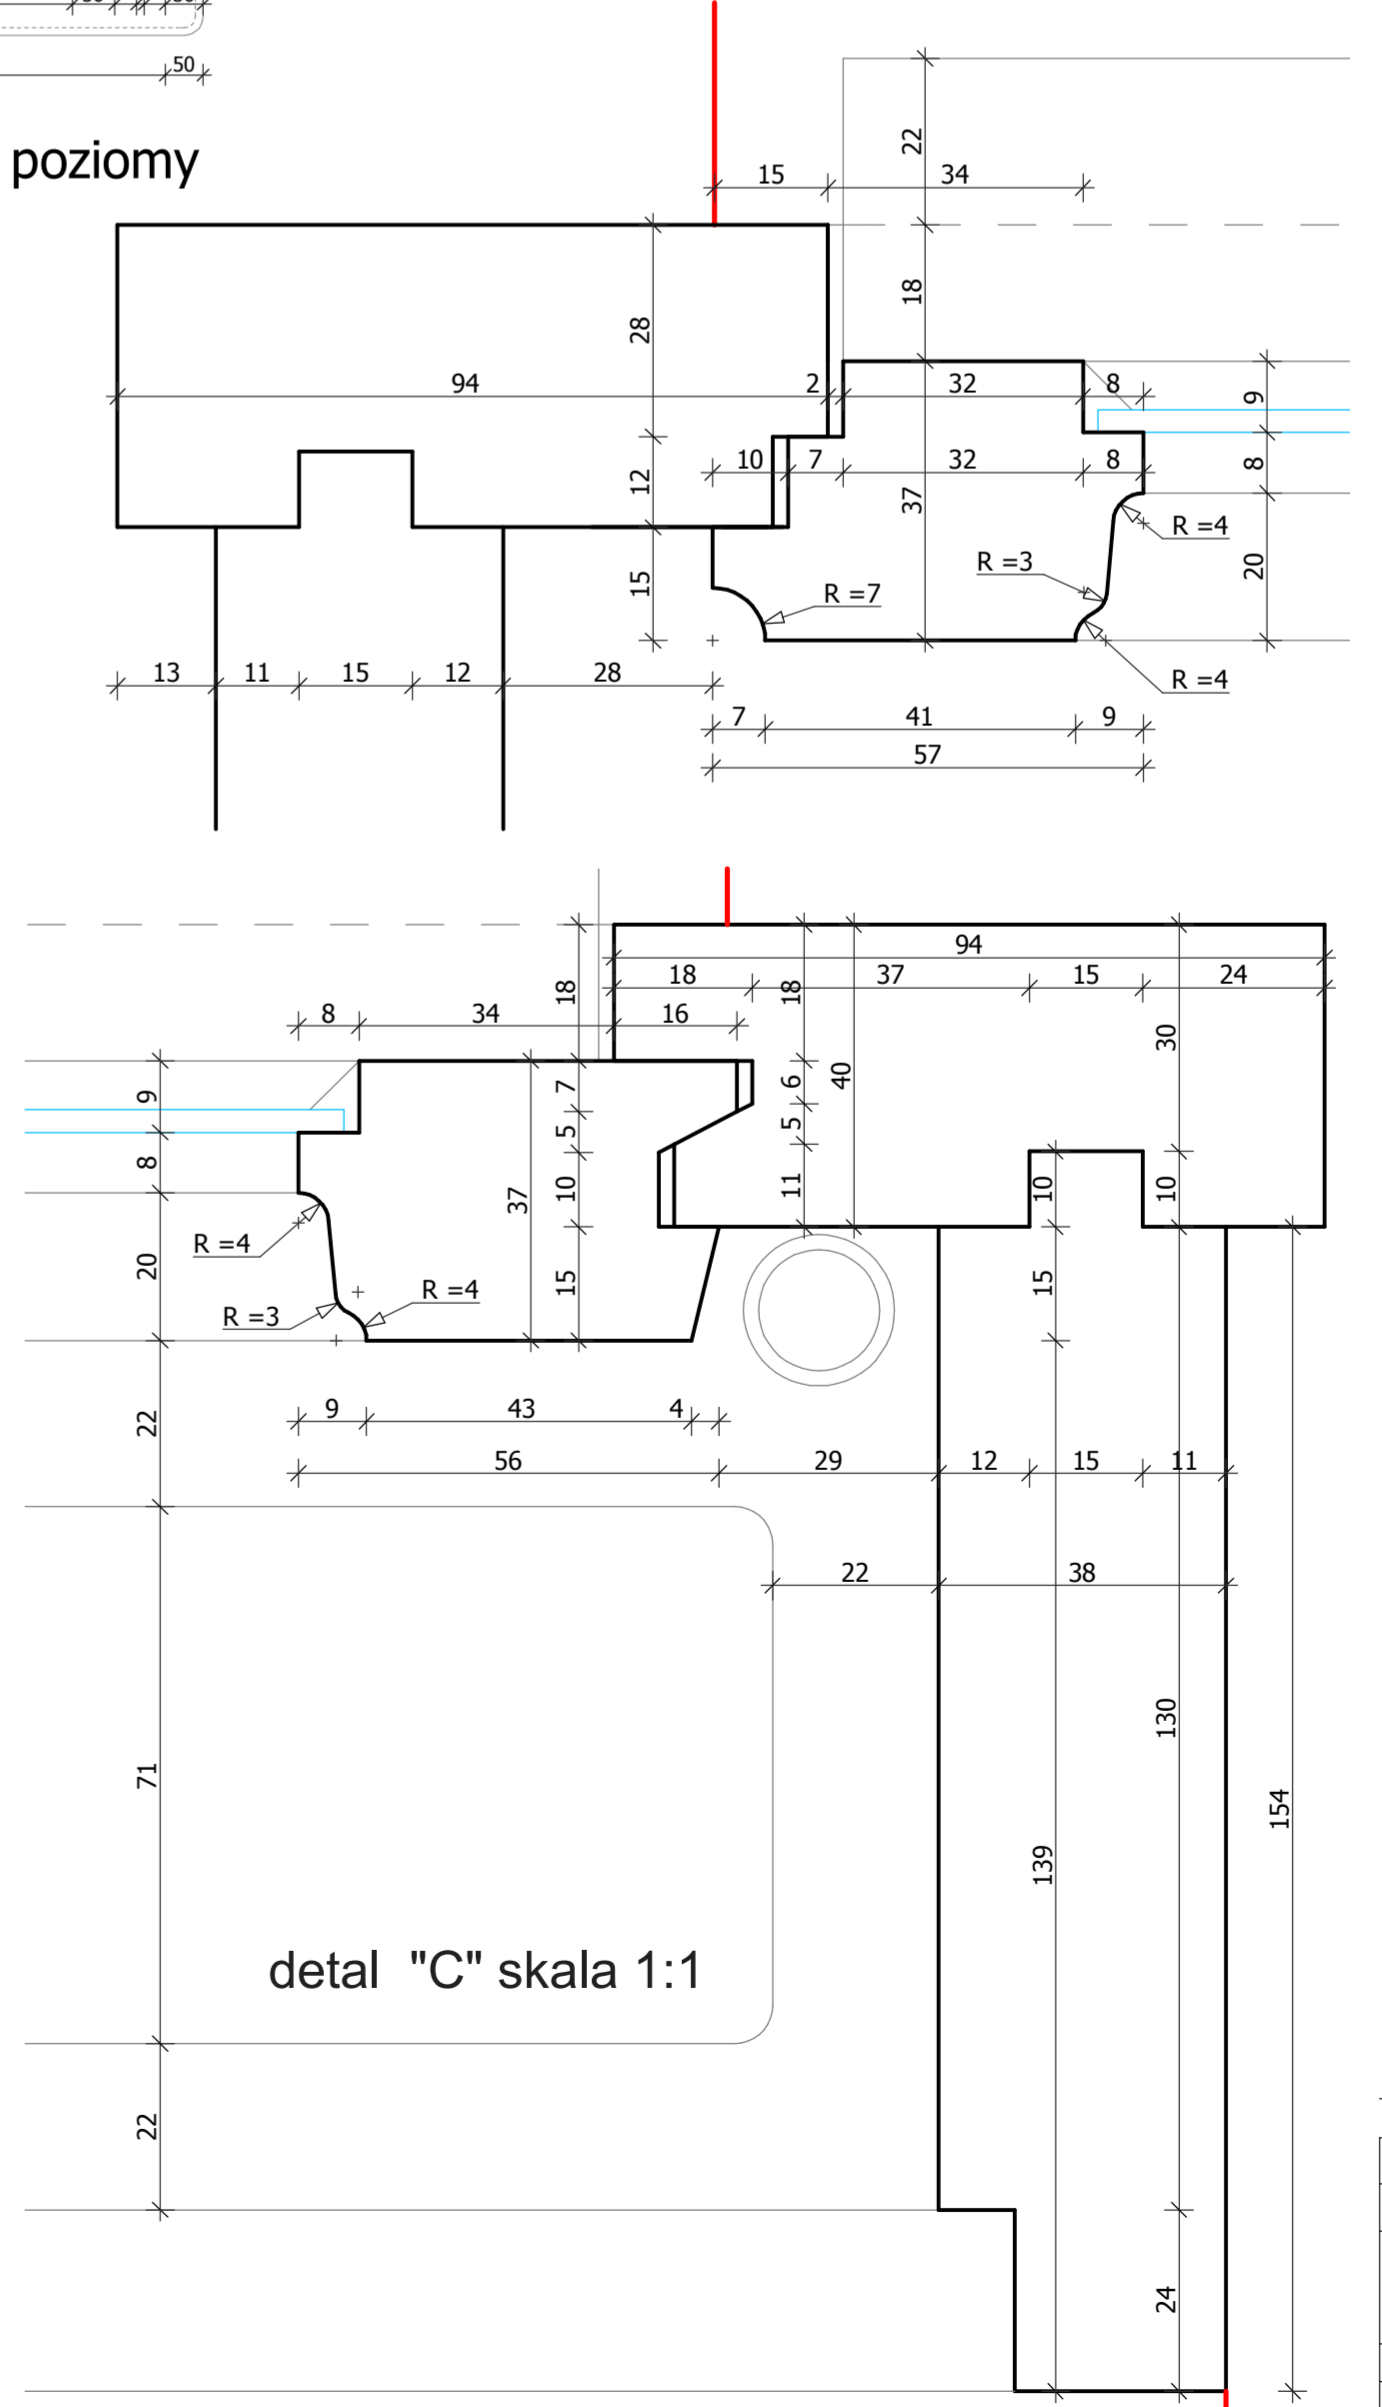

ARCHE BIURO OBSŁUGI BUDOWNICTWA	
10-718 Olsztyn ul. Janiny Wengris 30, tel. (0-89) 522 66 62, 0 604 560 516	DATA:
STADIUM: PROJEKT WYKONAWCZY	BRANZA: ARCHITEKTURA
VII 2011 SKALA: 1:10, 1:1	
Wymiana stolarki okiennej Olsztyn - Kortowo ul. Plac Łódzki 2	
PROJEKTOWAŁ: NR UPRAWNIENIA: PODPIS:	NR RYS.: 13
arch. Maciej Deja upr. bud. nr 74/81/OŁ arch. Tomasz Zabłski	
SPRAWDZIŁ: NR UPRAWNIENIA: PODPIS:	
arch. Anita Świąt-Tokieśka upr. bud. nr 9/WPKOJK/2007	