detal "A" skala 1:1

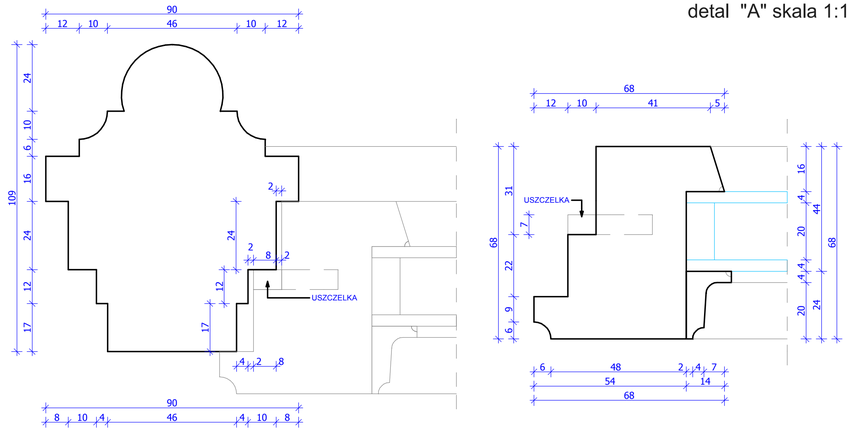

detal "C" skala 1:1

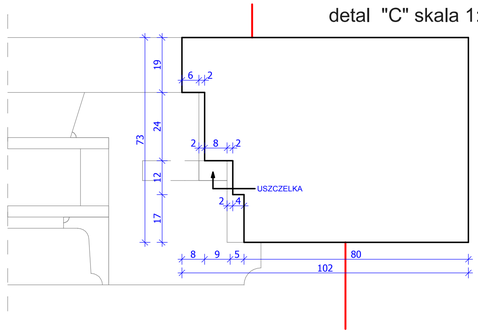

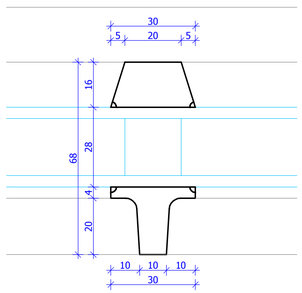

detal "B" skala 1:1

detal "D" skala 1:1

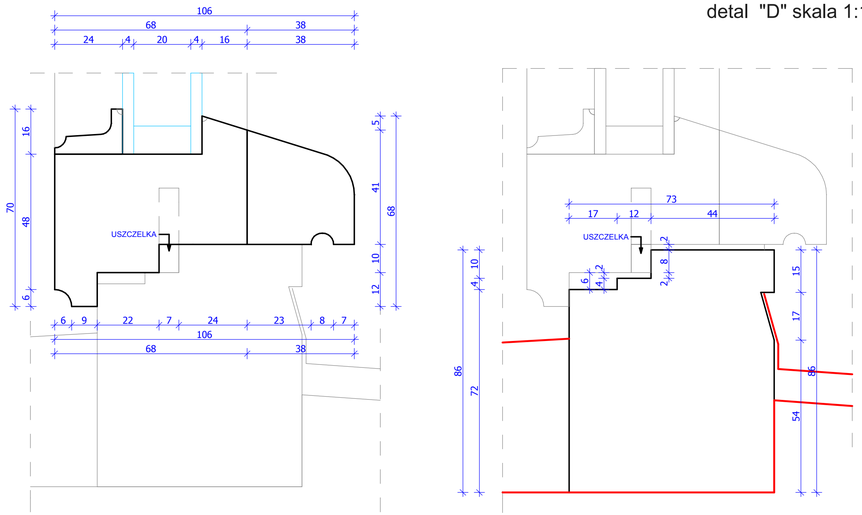

widok oboknia od wewnątrz skala 1:10

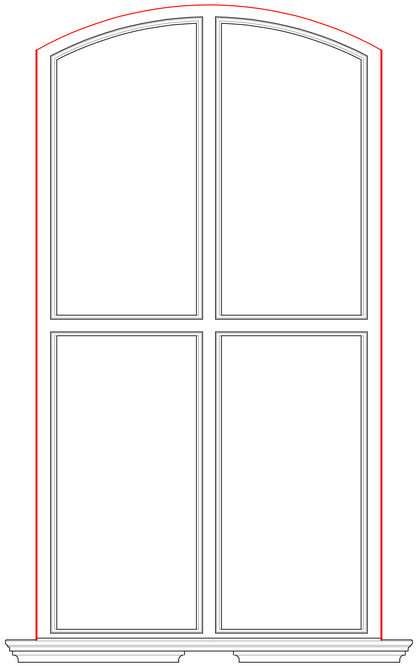

widok od wewnątrz skala 1:10

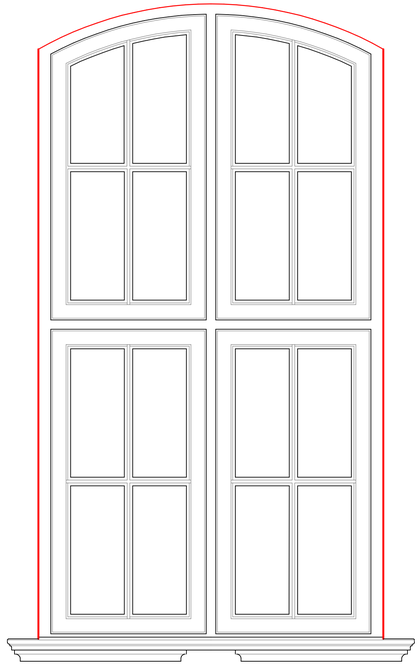

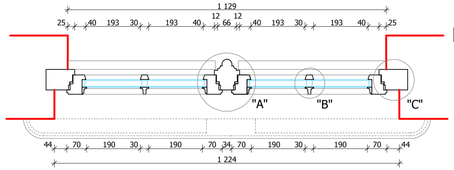

przekrój poziomy

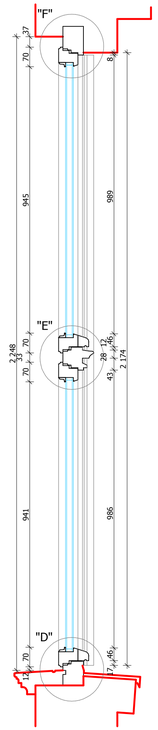

przekrój pionowy

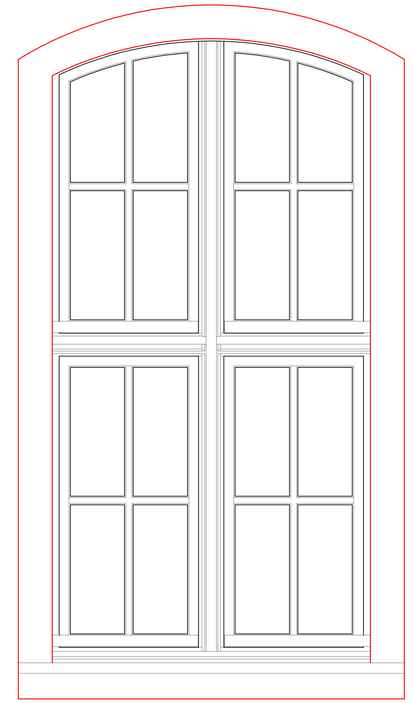

widok z zewnątrz skala 1:10

detal "E" skala 1:1

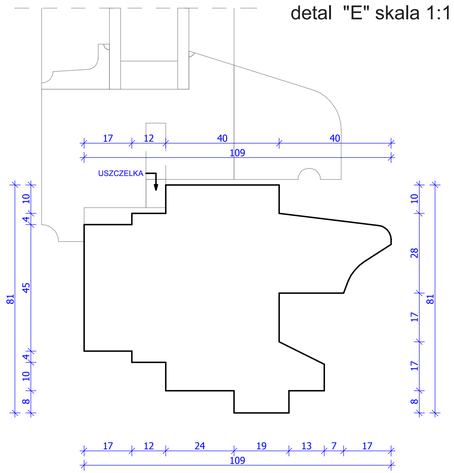

detal "F" skala 1:1

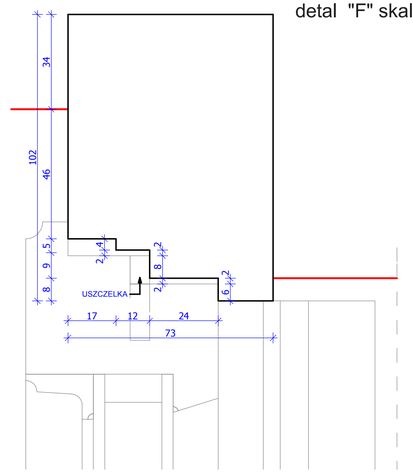

ARCHE
BIURO OBSŁUGI BUDOWNICTWA
10-718 Olsztyn ul. Janiny Wengris 30, tel. (0-89) 522 66 62, 0 604 560 516

STADIUM: PROJEKT WYKONAWCZY	DATA: VII 2011
BRANŻA: ARCHITEKTURA	
TEMAT: Wymiana stolarki okiennej Olsztyn - Kortowo ul. Plac Łódzki 2	SKALA: 1:1/1:10
RYSUNEK: Projektowane okno O1	
PROJEKTOWAŁ: arch. Maciej Deja, NR UPRAWNIEŃ: upr. bud. nr 74/81/OL, PODPIS: arch. Tomasz Żabiński	NR RYS.: 14
SPRAWDZIŁ: arch. Anita Świat-Tekielska, NR UPRAWNIEŃ: upr. bud. nr 9/WMOKK/2007, PODPIS:	