

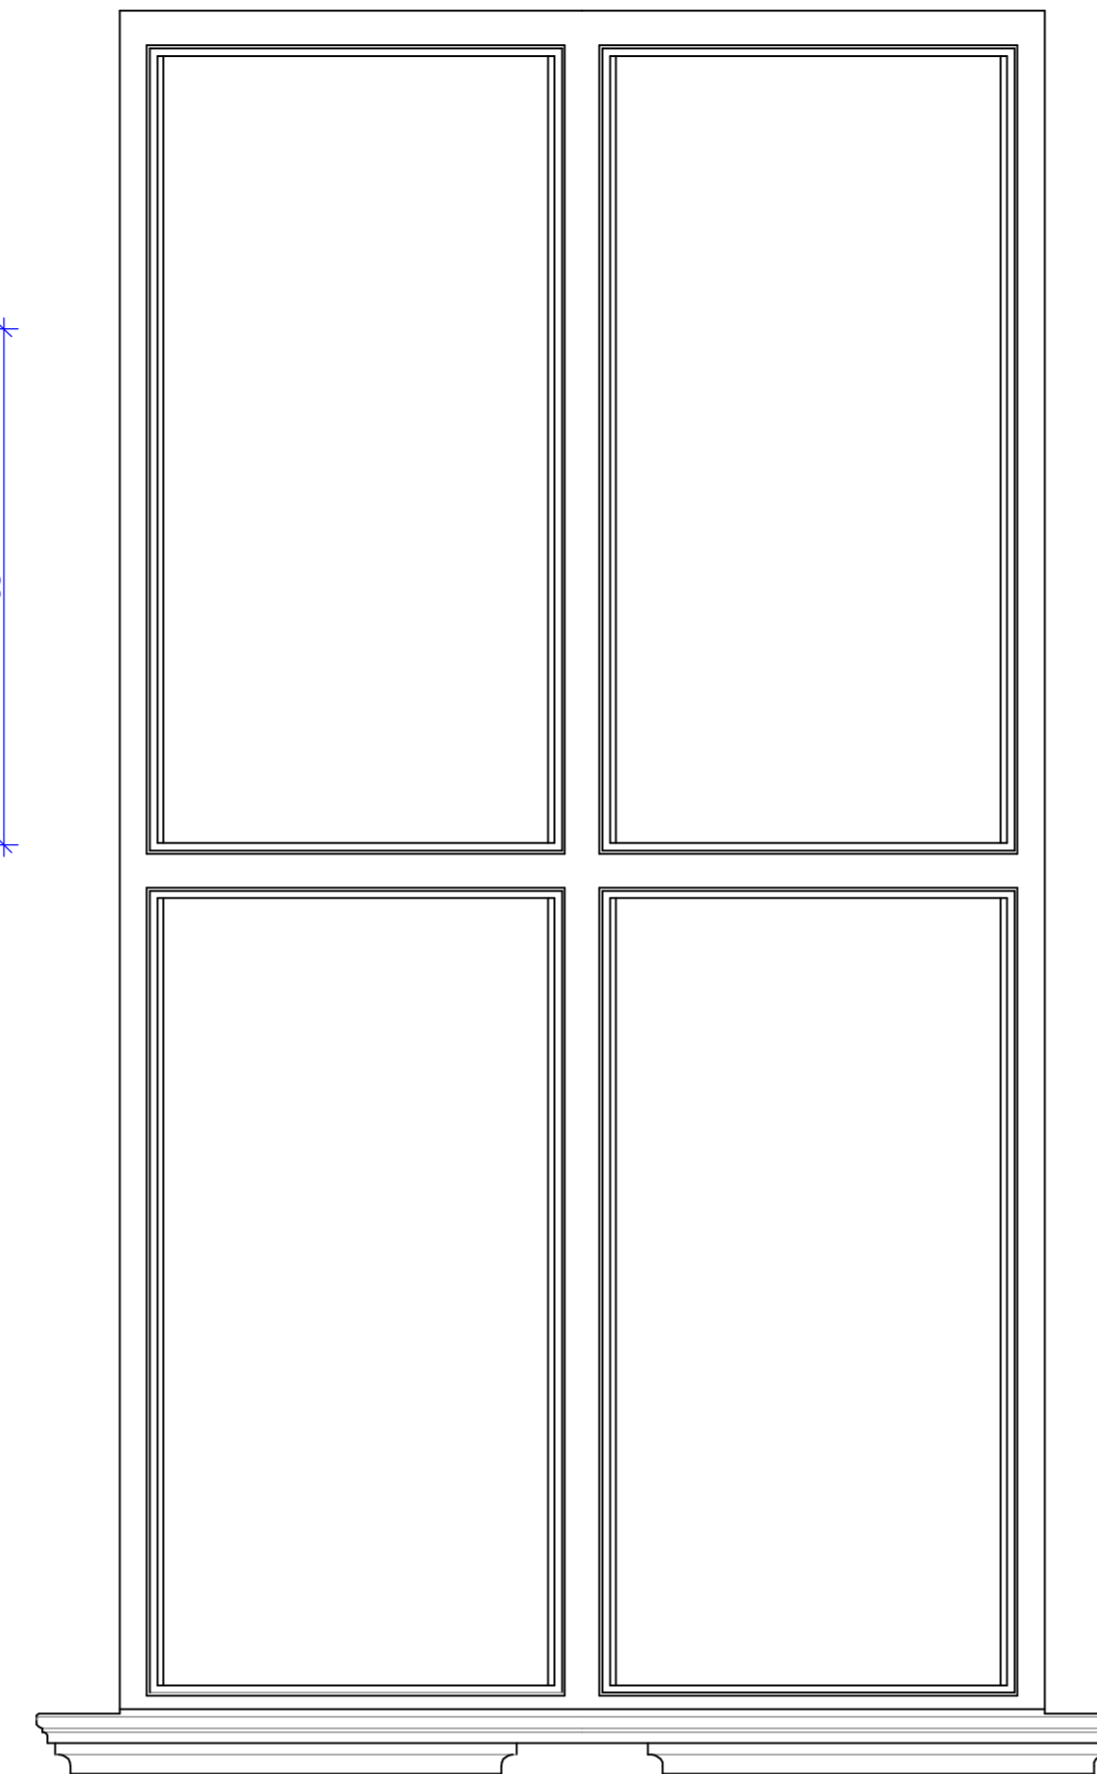



detal "A" skala 1:1

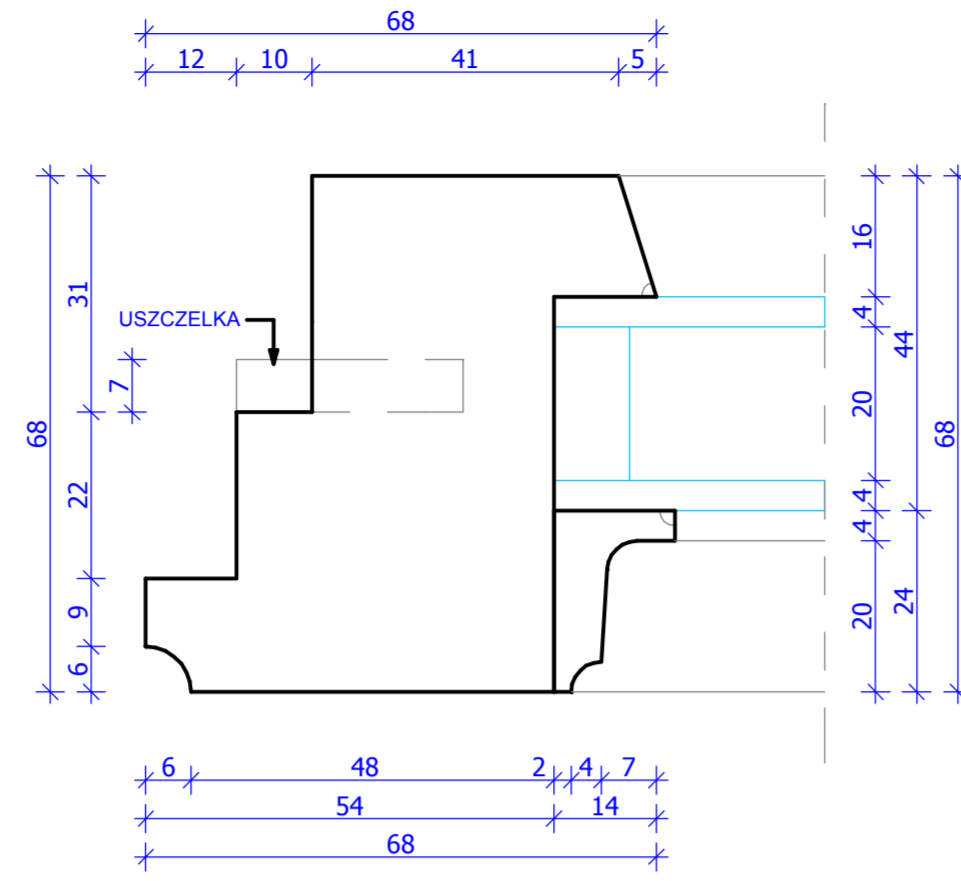


widok oboknia od wewnątrz skala 1:10

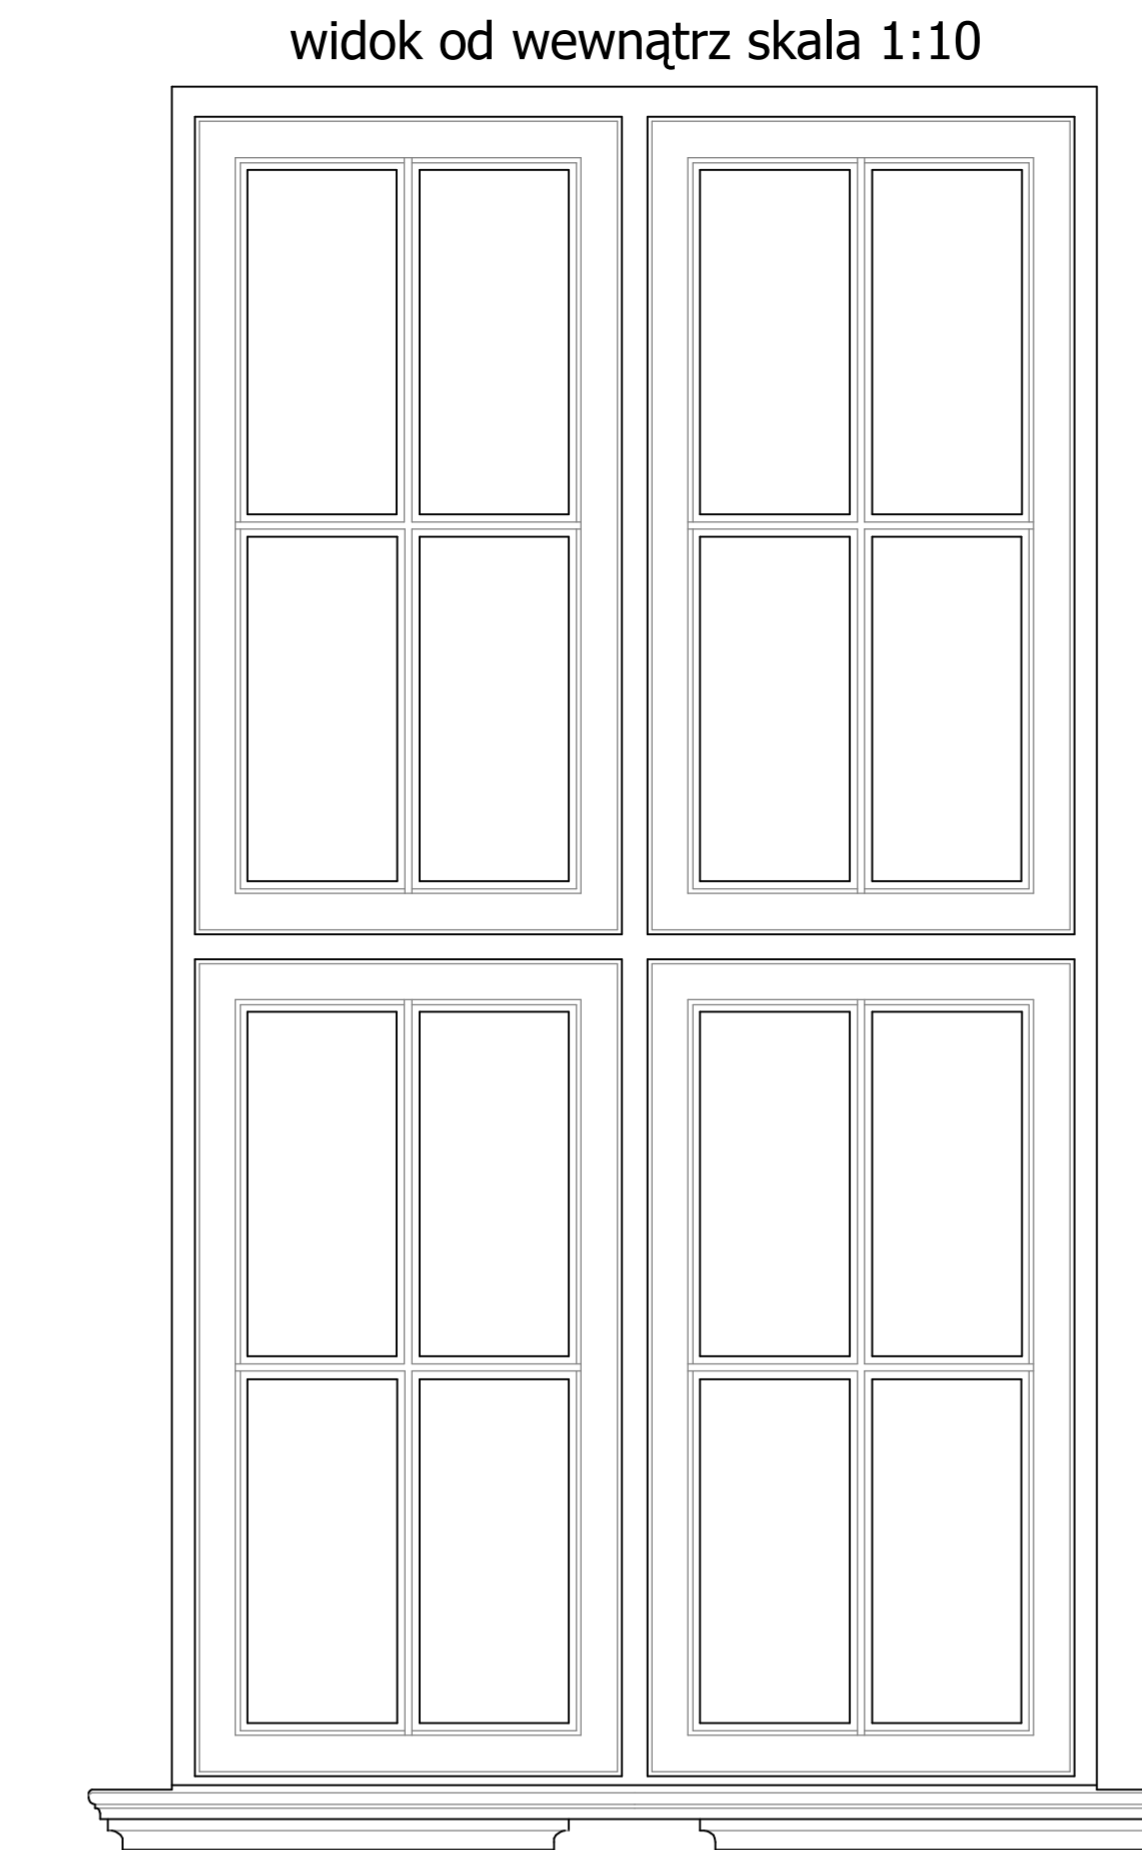


widok od wewnątrz skala 1:10

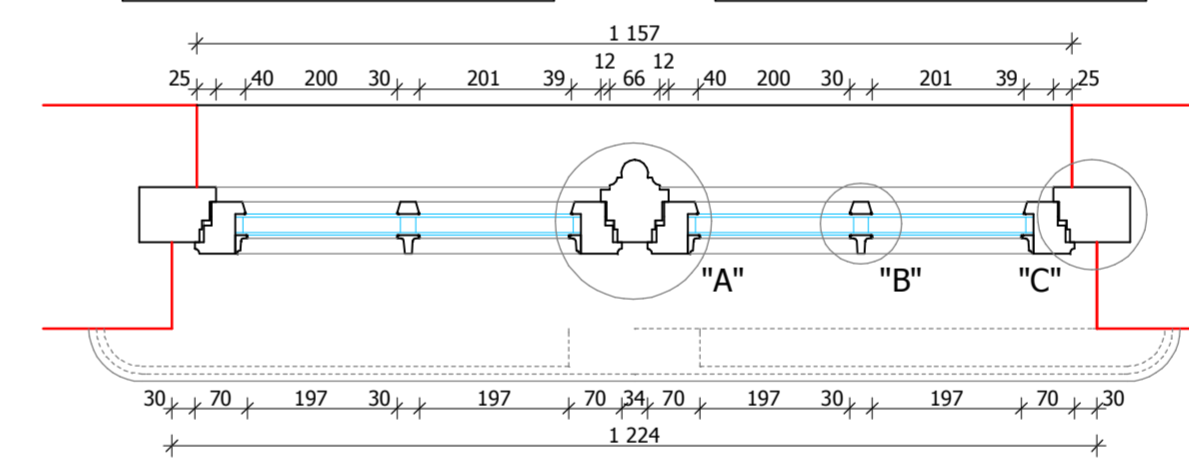


przekrój poziomy

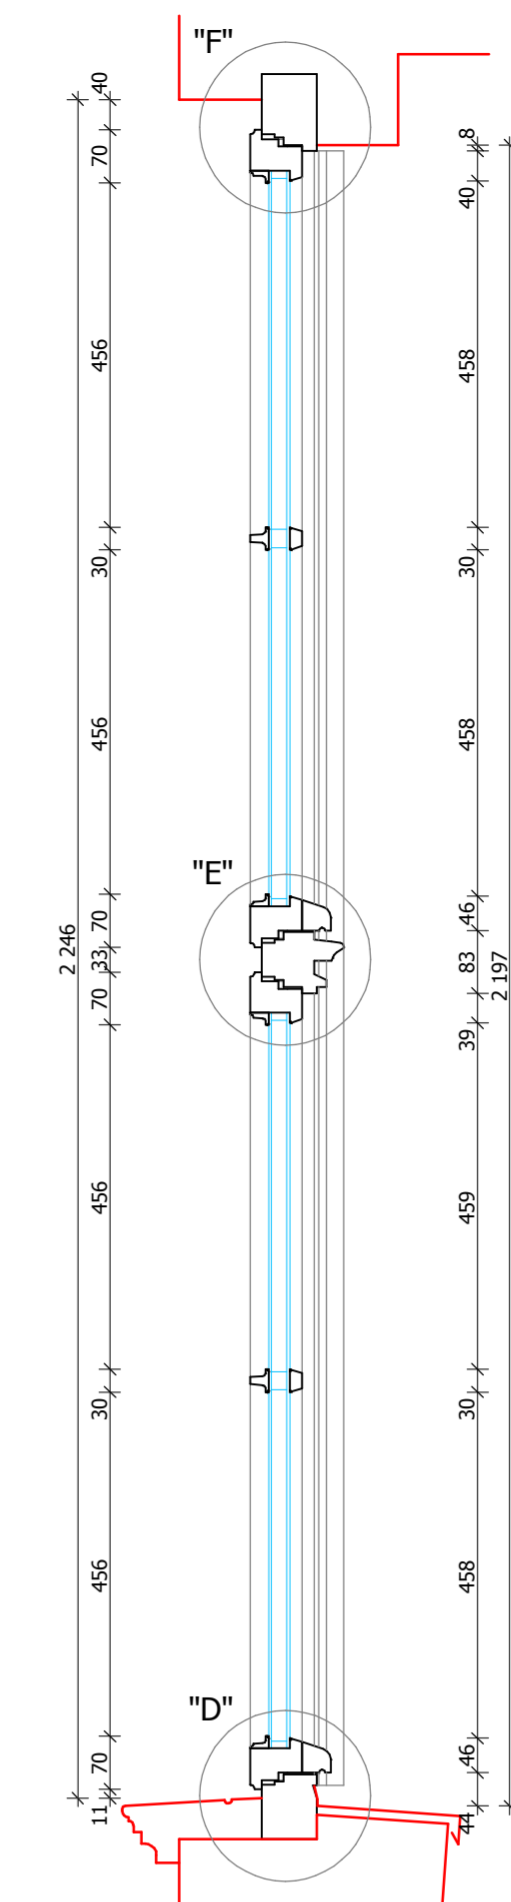


przekrój pionowy

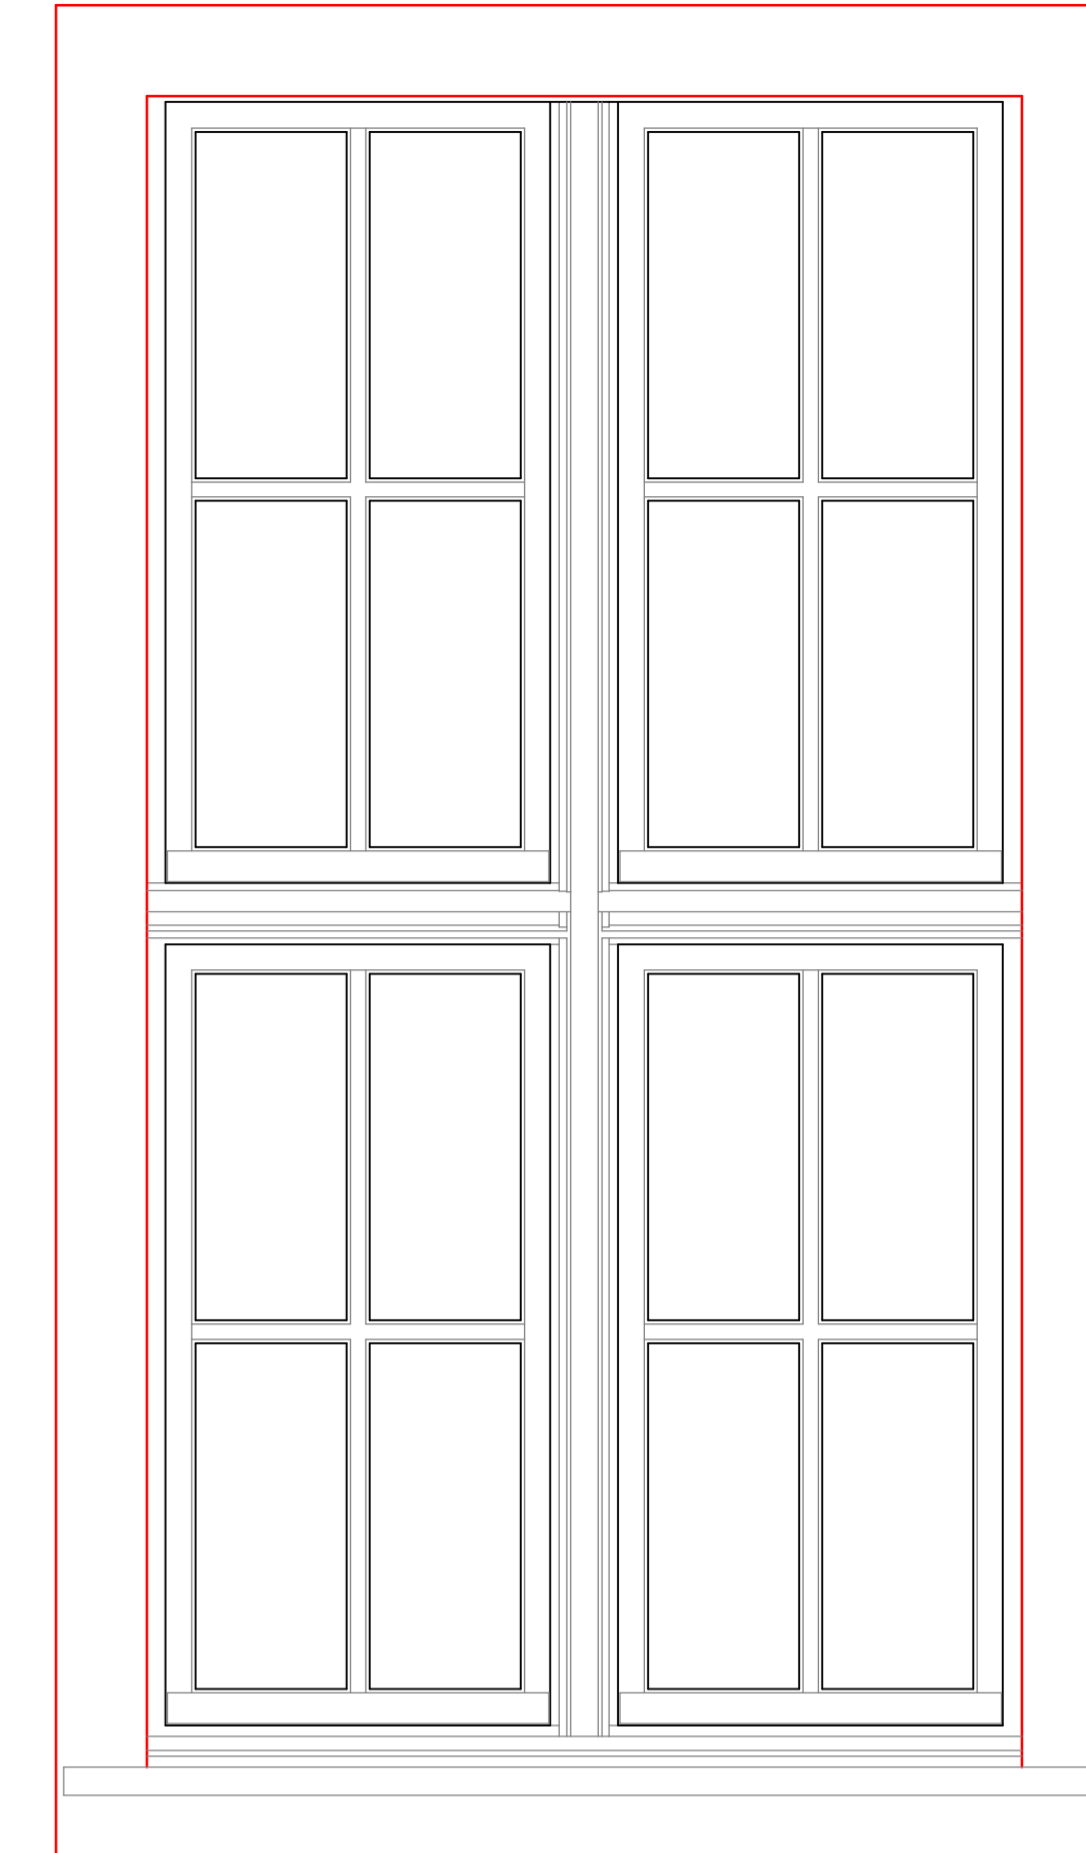



widok z zewnątrz skala 1:10

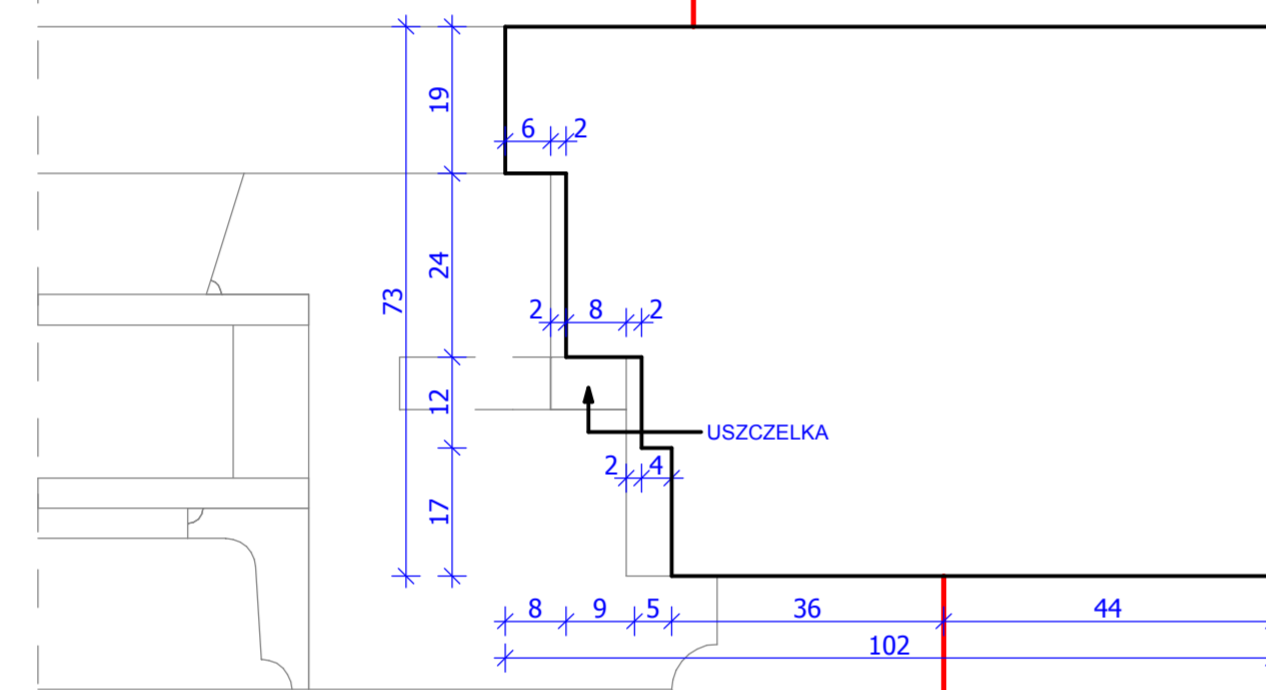


detal "C" skala 1:1

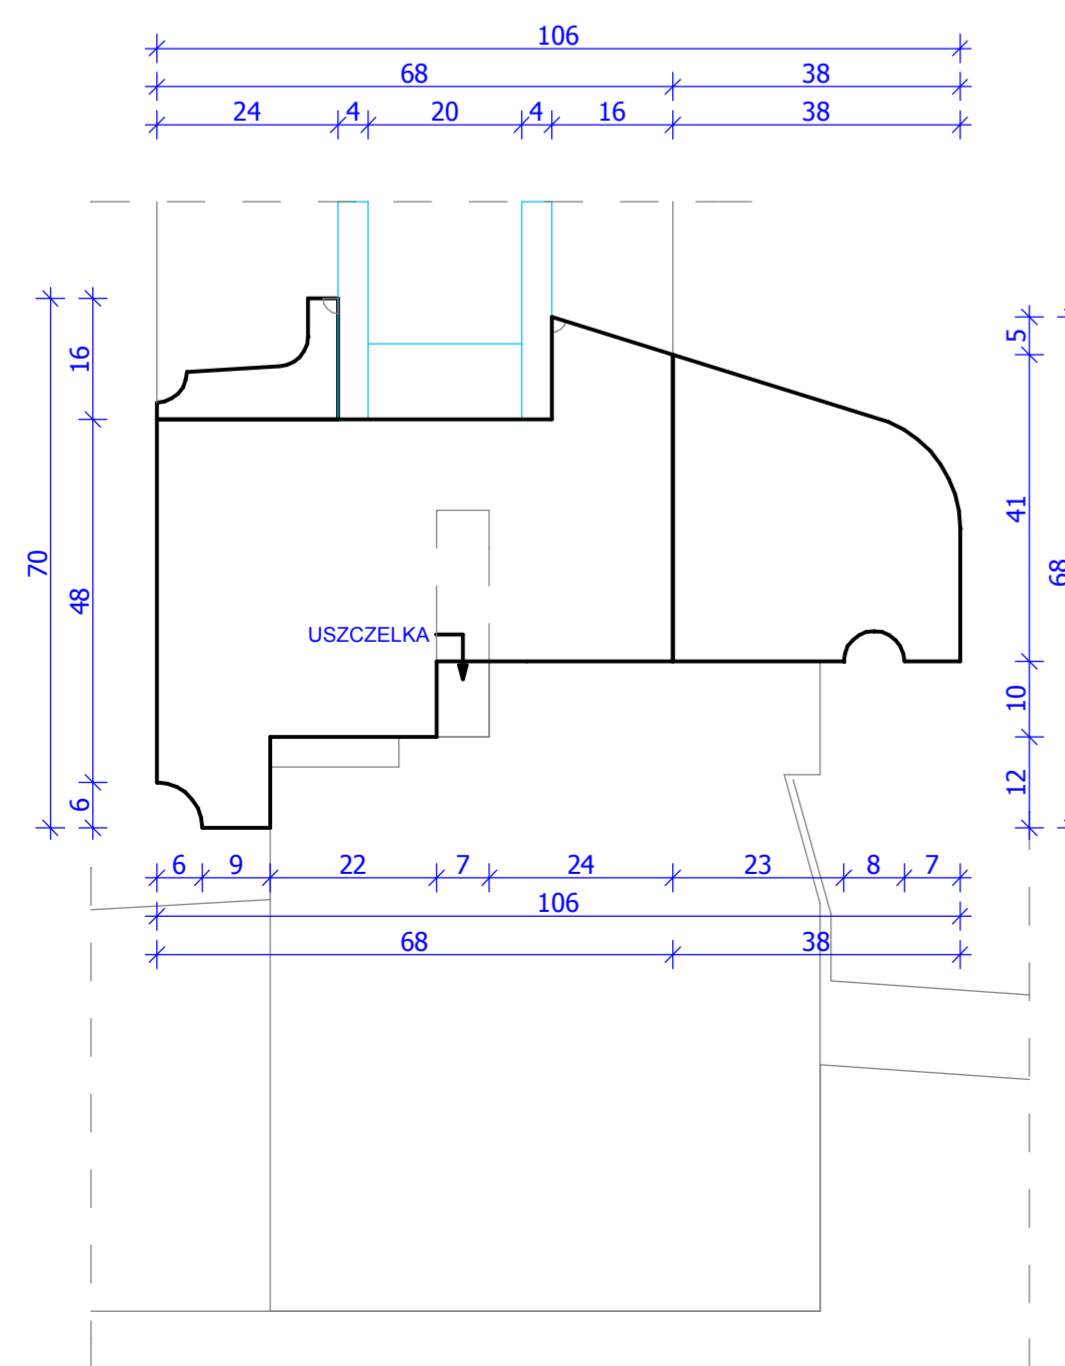


detal "D" skala 1:1

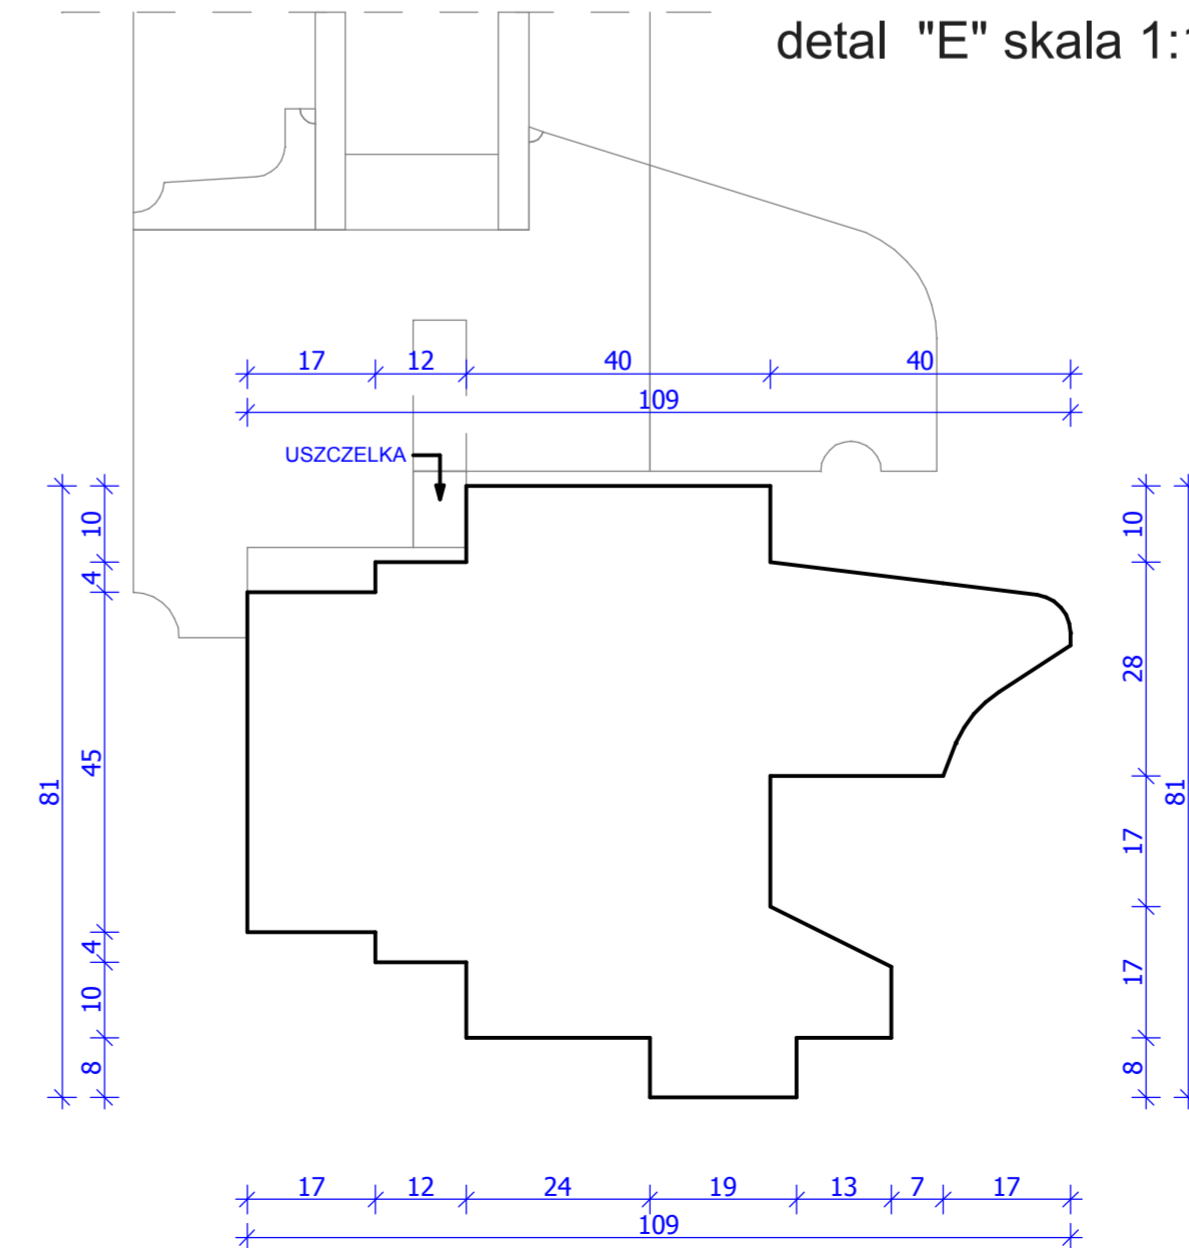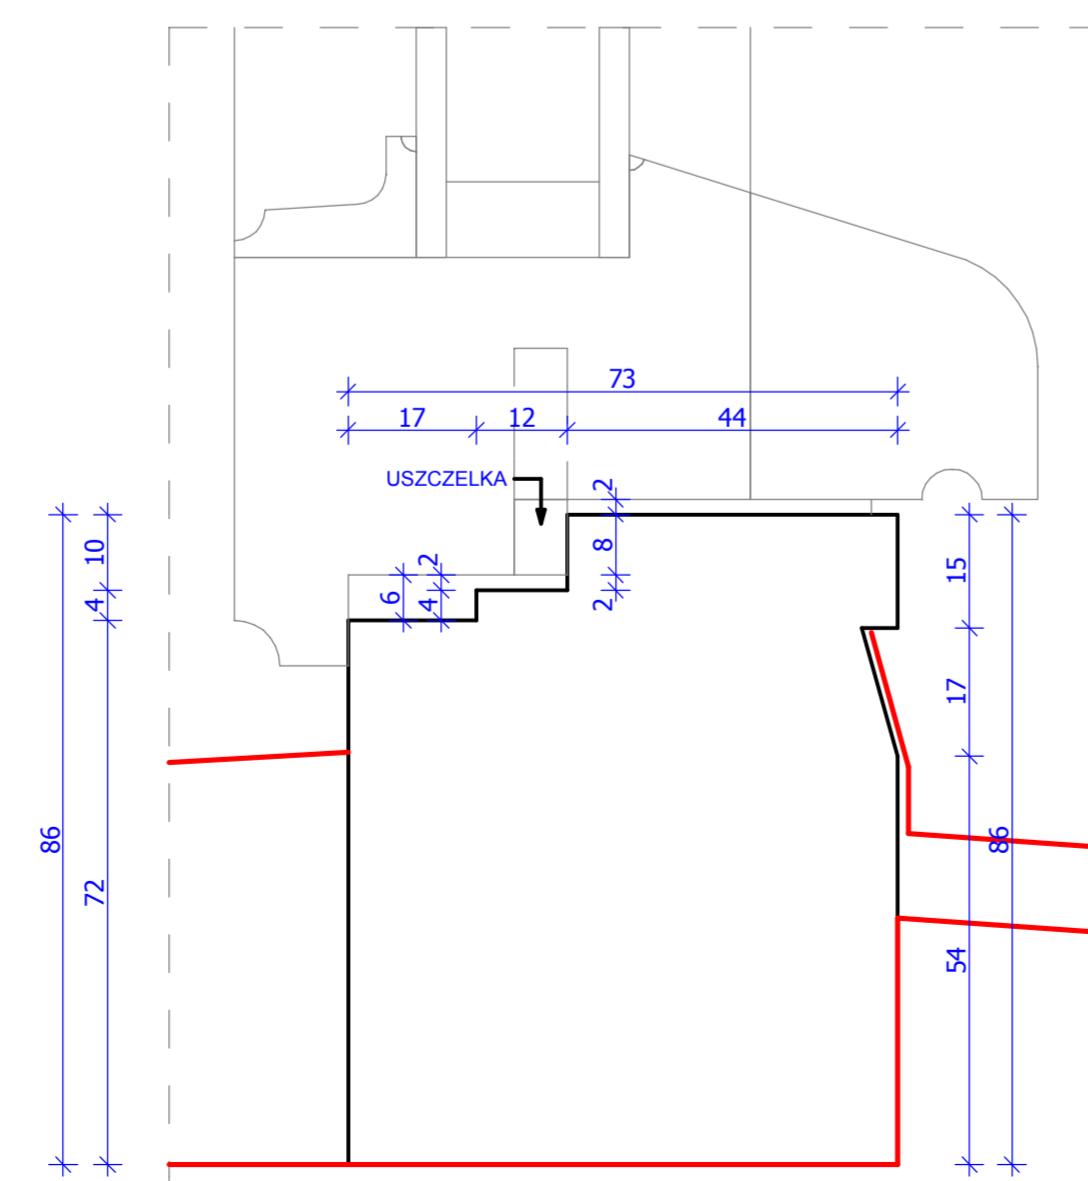

detal "E" skala 1:1

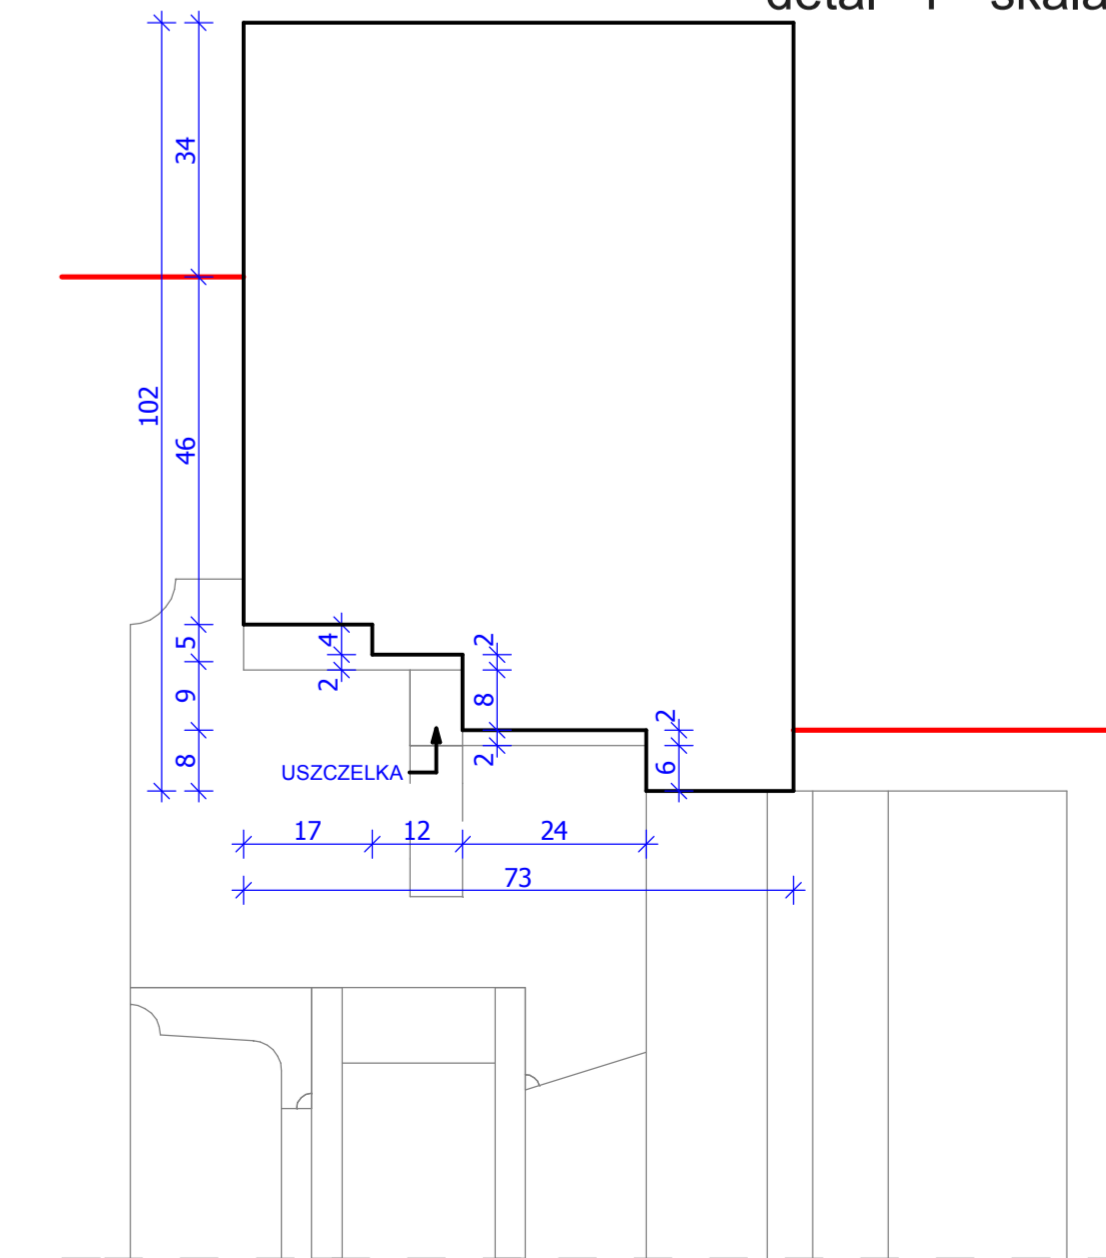

detal "F" skala 1:1

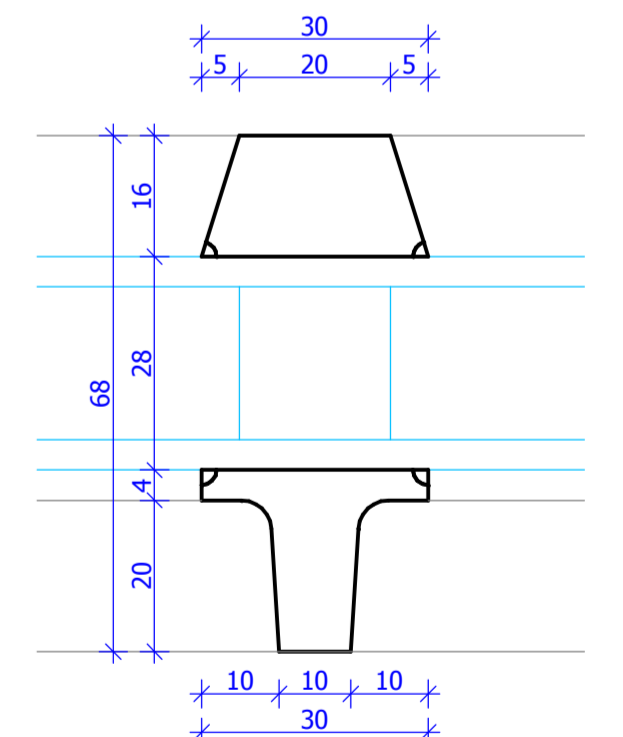

detal "B" skala 1:1