




widok oboknia od wewnątrz skala 1:10

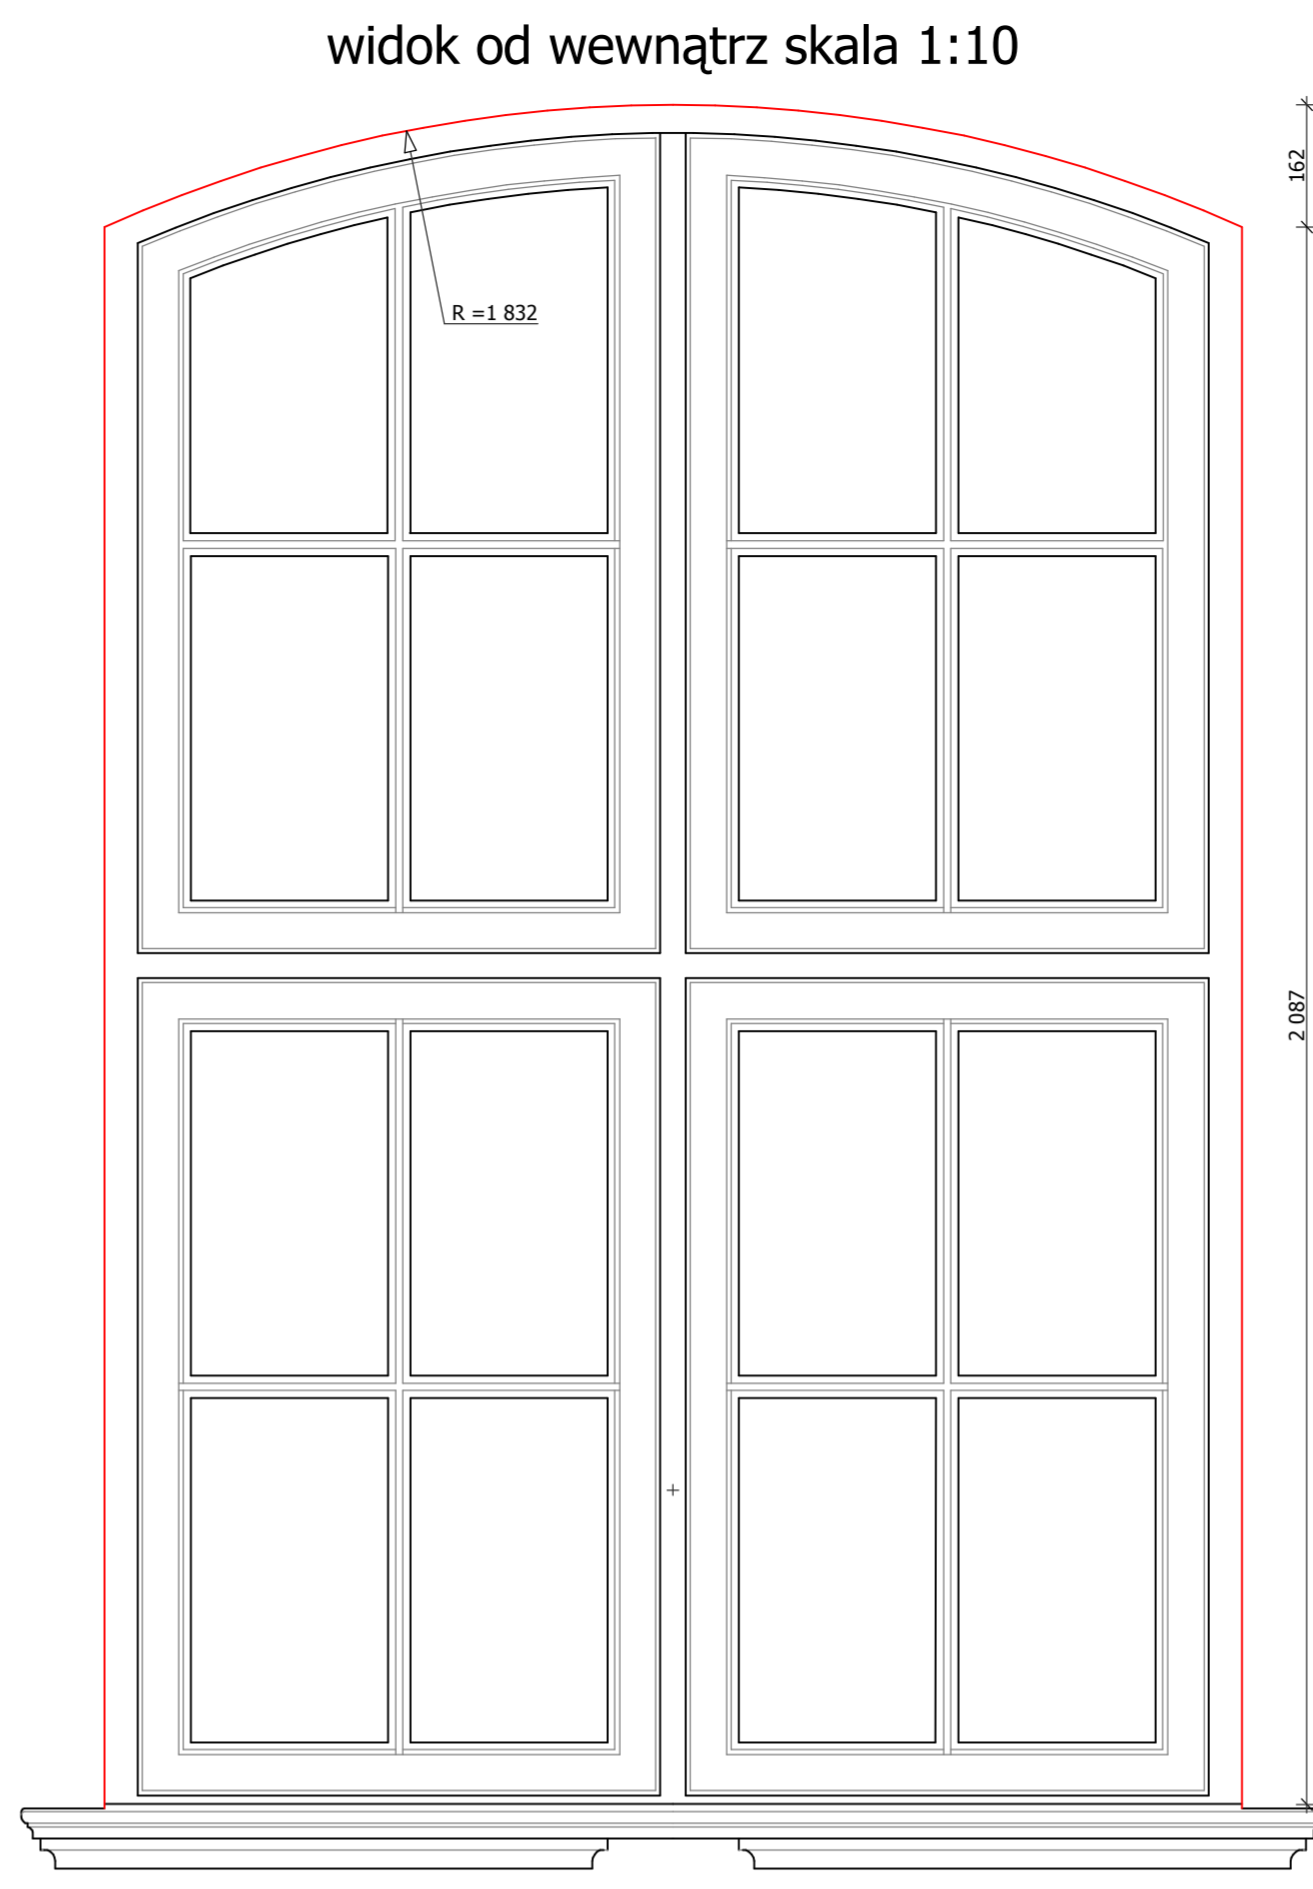


widok od wewnątrz skala 1:10

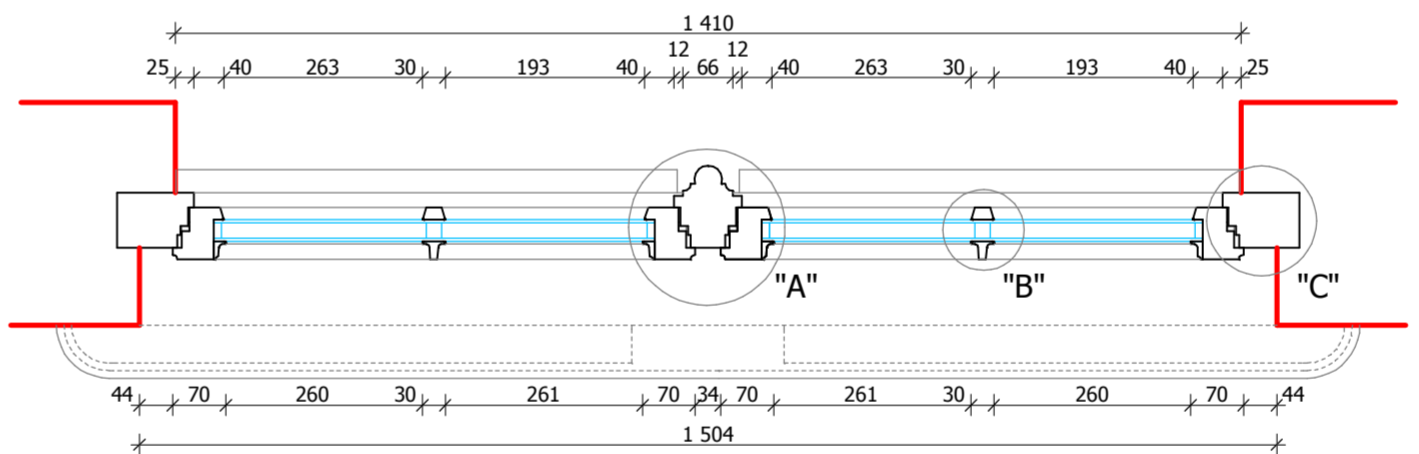





przekrój poziomy

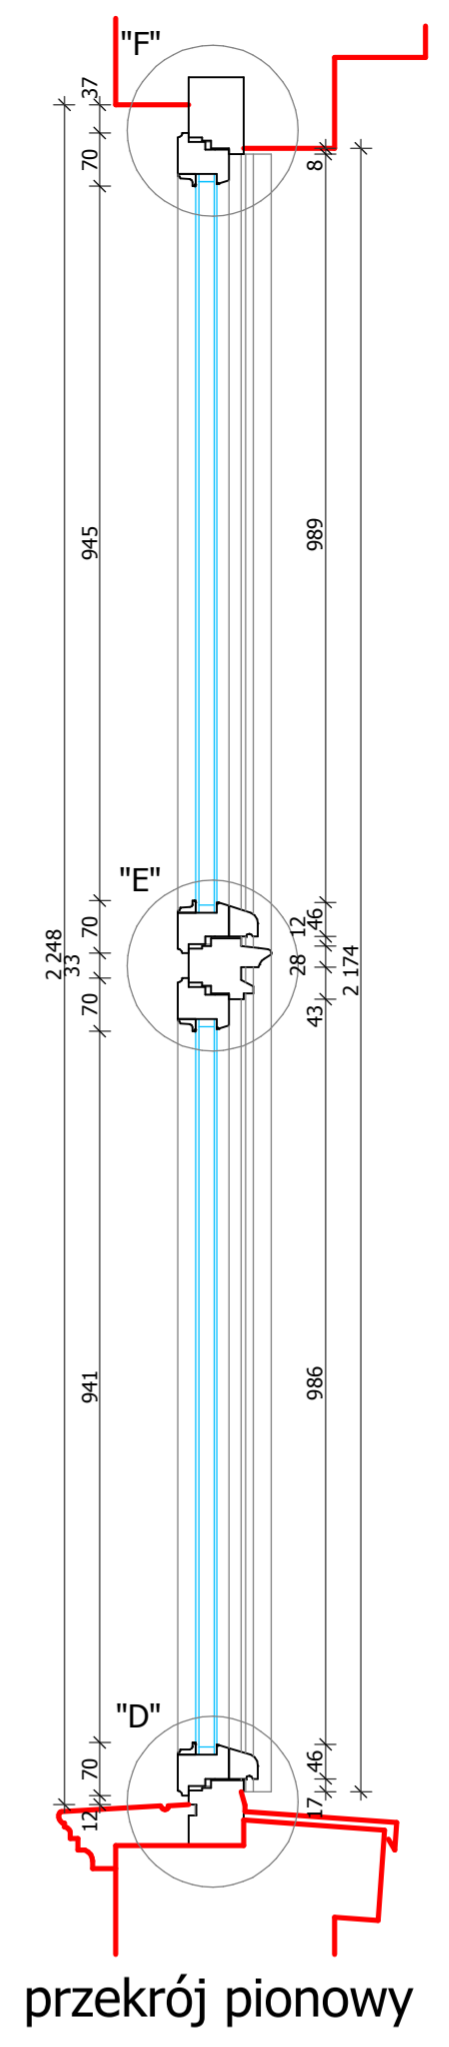

przekrój pionowy

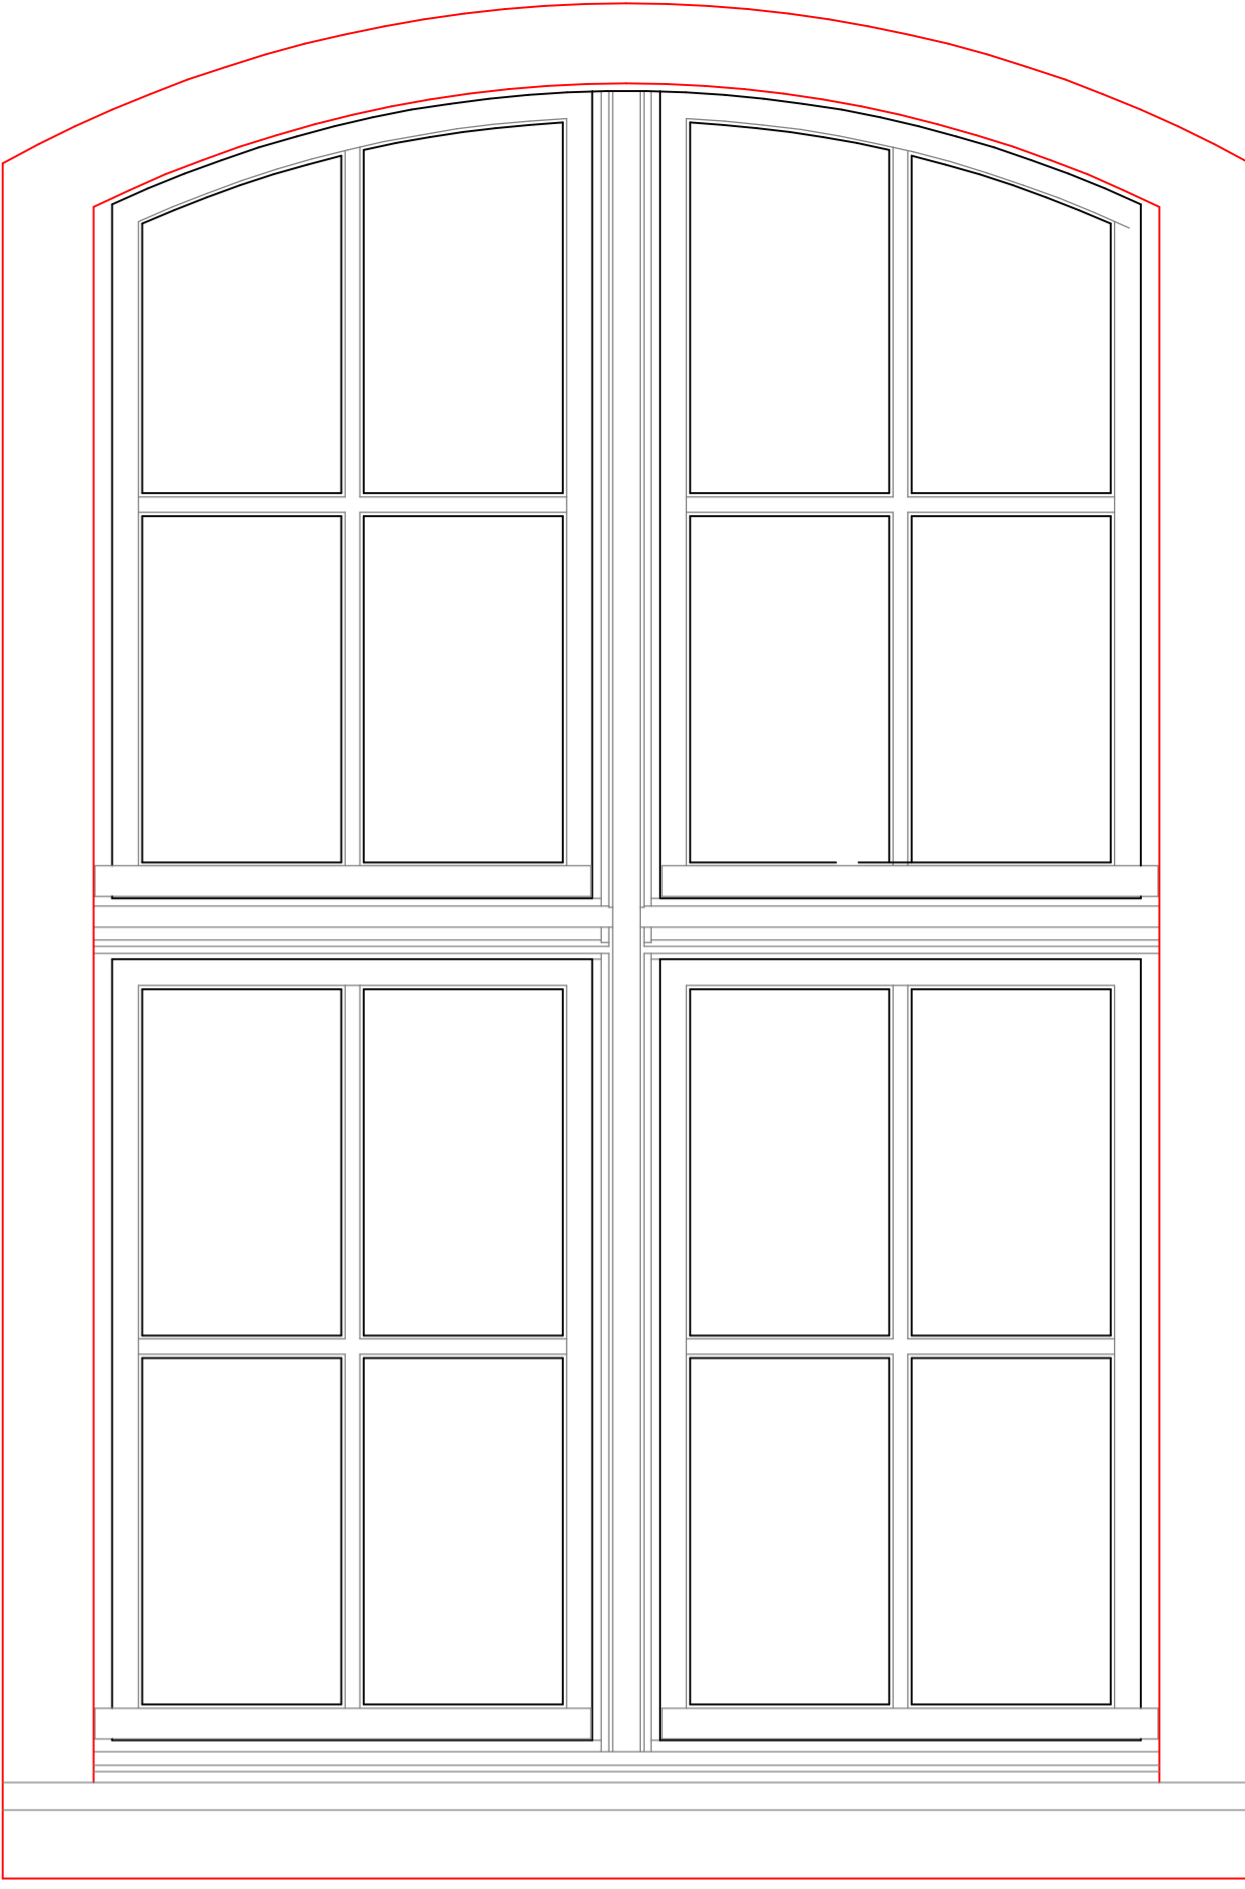

widok z zewnątrz skala 1:10

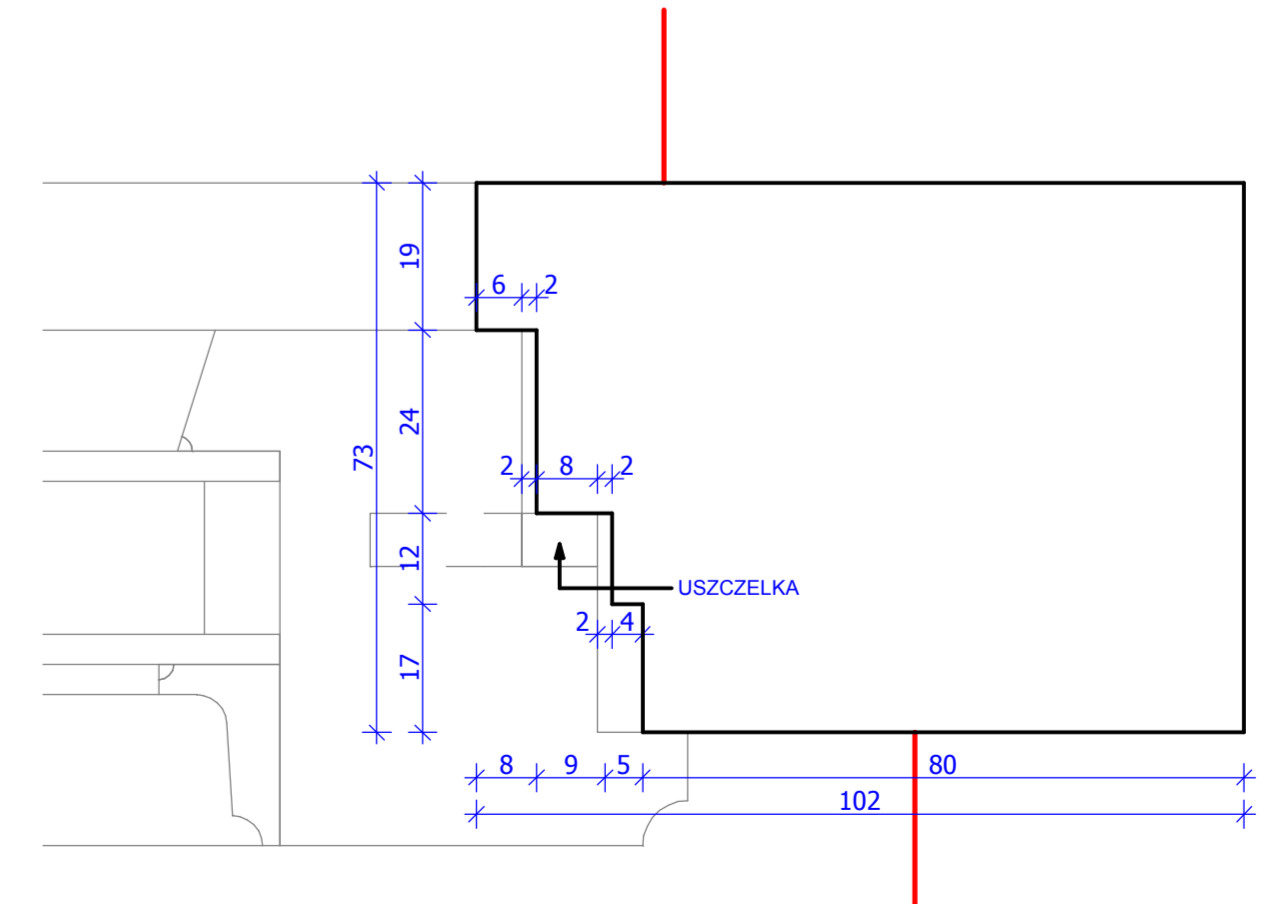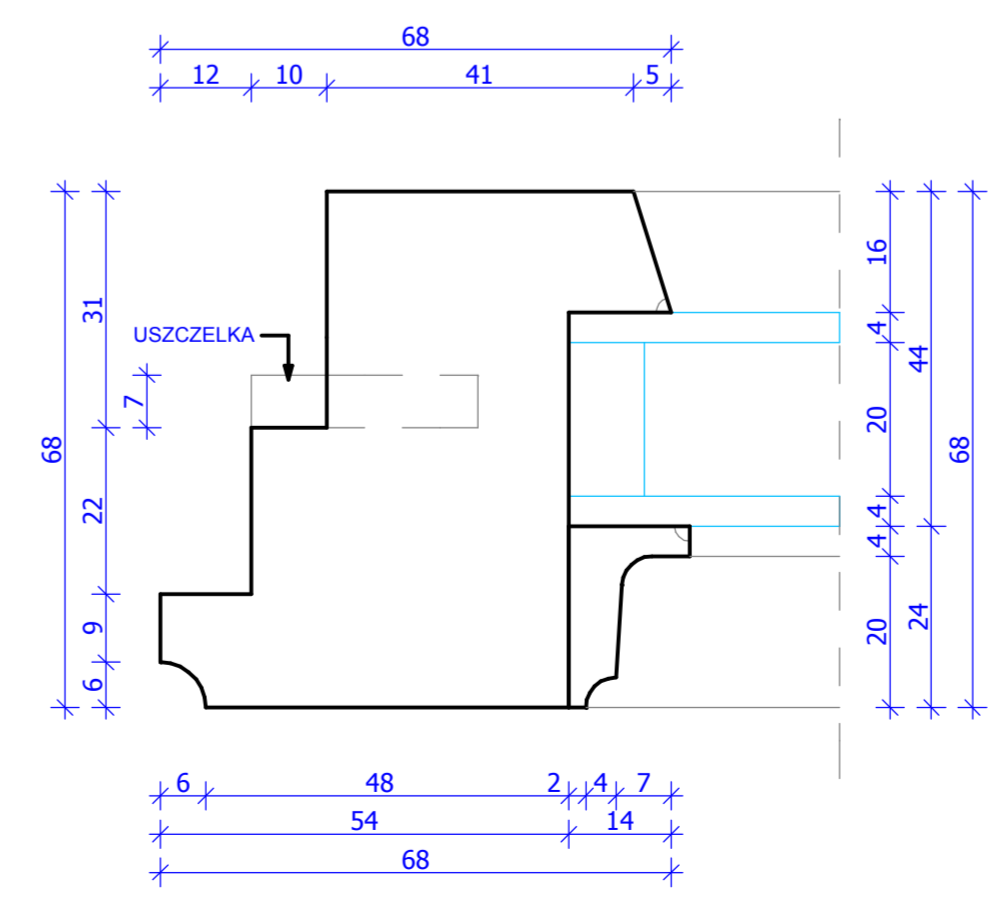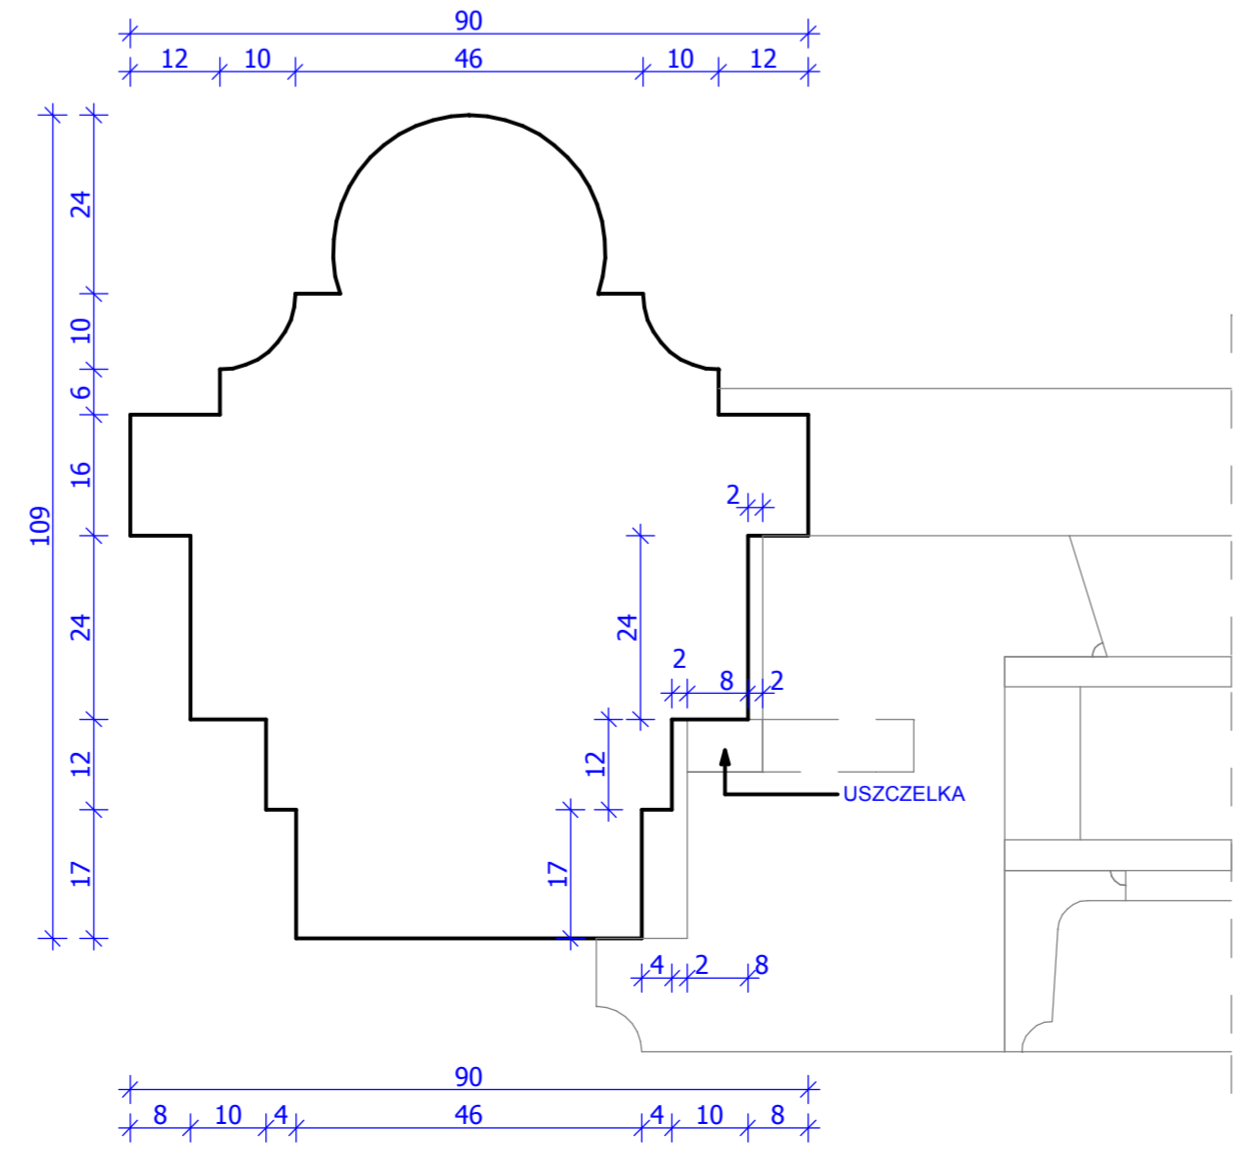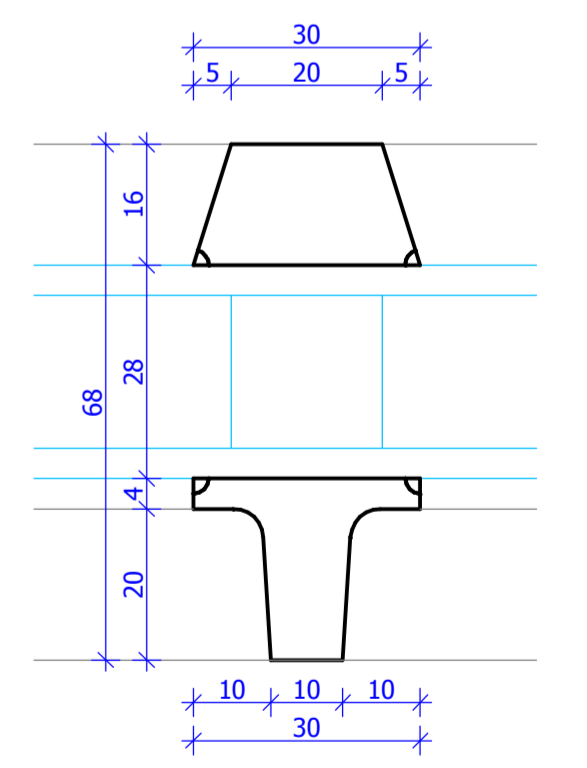

ARCHE BIURO OBSŁUGI BUDOWNICTWA		DATA: VII 2011
STADIUM: PROJEKT WYKONAWCZY	BRANŻA: ARCHITEKTURA	SKALA: 1:1/1:10
TEMAT: Wymiana stolarki okiennej Olsztyn - Kortowo ul. Plac Łódzki 2		NR RYS.: 24
RYSUNEK: Projektowane okno D2*	PROJEKTOWAŁ: NR UPRAWNIENI: PODPIS:	arch. Maciej Deja upc bud. nr 74/81/OL
arch. Tomasz Zabłocki	SPRAWDZIŁ: NR UPRAWNIENI: PODPIS:	arch. Anita Świąt-Tekietka upr. bud. nr 9/WMOJK/2007